


GRUNNMÝND 1:50

Ø 150 ST 10.0 %
Ø 100 ST 12.2 %

INNTAK KALT VATN Ø 63 PEH
BAKRENNSLI HITAVEITU Ø 40 PEH

INNTAK KALT VATN Ø 63 PEH
BAKRENNSLI HITAVEITU Ø 40 PEH

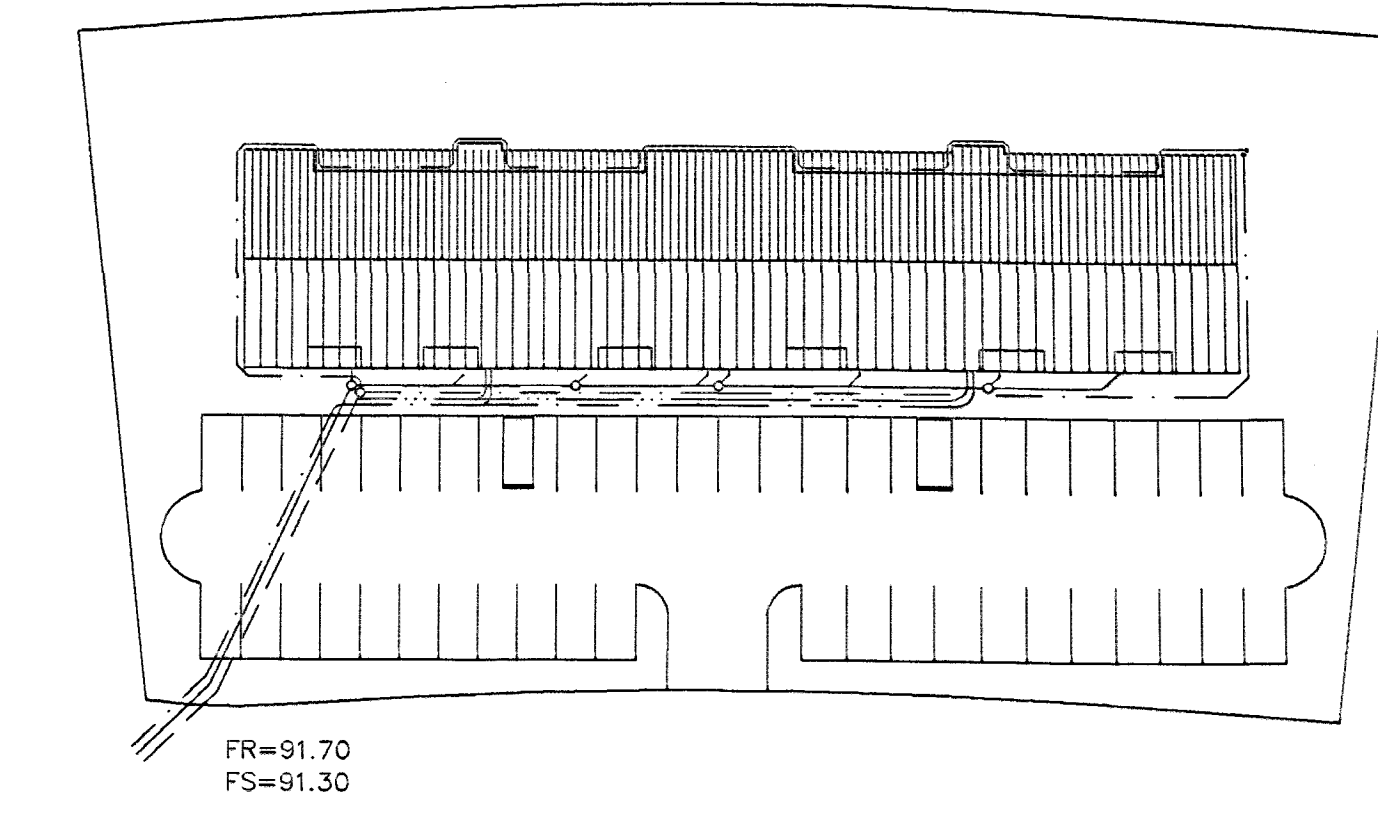

AFSTÖÐUMÝND 1:500

Am
SICOL
Lamb

TÁKN FYRIR LAGNIR

SKULFLÖGN
REGNVATNSLÖGN
LAUSVATNSLÖGN
LAUSVATNS + REGNVATNSLÖGN
NEYSUVATN
BAKRENNSLI HITAVEITU

SKÝRINGAR

Frævetulagnir undir botnplötu og utan með hási skulu vera 6 PVC.
Áður en byrjað er á lagningu róra skal jafna undirlagið vandlega en undir og umhverfis rörin skal vera minnst 150 mm sandlag. Leggja skal rör með vandvirkni & sandlagið þennig að engar skemmdir verði á rörinu og það fái jafnan stuðning.
Skeyta skal rör með þar til gerum þéttirring.
Þess skal gett að rör geti þanist eðlilega.

1- 08/2001 hábarlegu lagna breytt sig
Br. Daga. Eðli breytinga. Sign.

ÞRASTARÁS 46 HAFNARFIRÐI

GRUNNMÝND - GRUNNLACNA
Samþykkt þann 17 SEPT. 2001

MKV. 1:50 1:20
DAGS. FEB. 2001 Byggingaútlitadinn í Hafnarfirði
VERK NR. 2065
TEIKN. NR. 2-01
HANNAD SIG. ÞORLEIFSS. KT. 241148-3009
TEIKNAD G.H.
YFIRFARID

TEKNIÞJÓNUSTA SIGURDAR ÞORLEIFSSONAR ehf
STRANDGÖTU 11 220 HAFNARFIRÐI
SÍMI 555-4255 FAX 565-2875
E-mail taekni@jonusta@islandia.is
kt: 440693-2539