



SNID A-A MKV. 1:100.

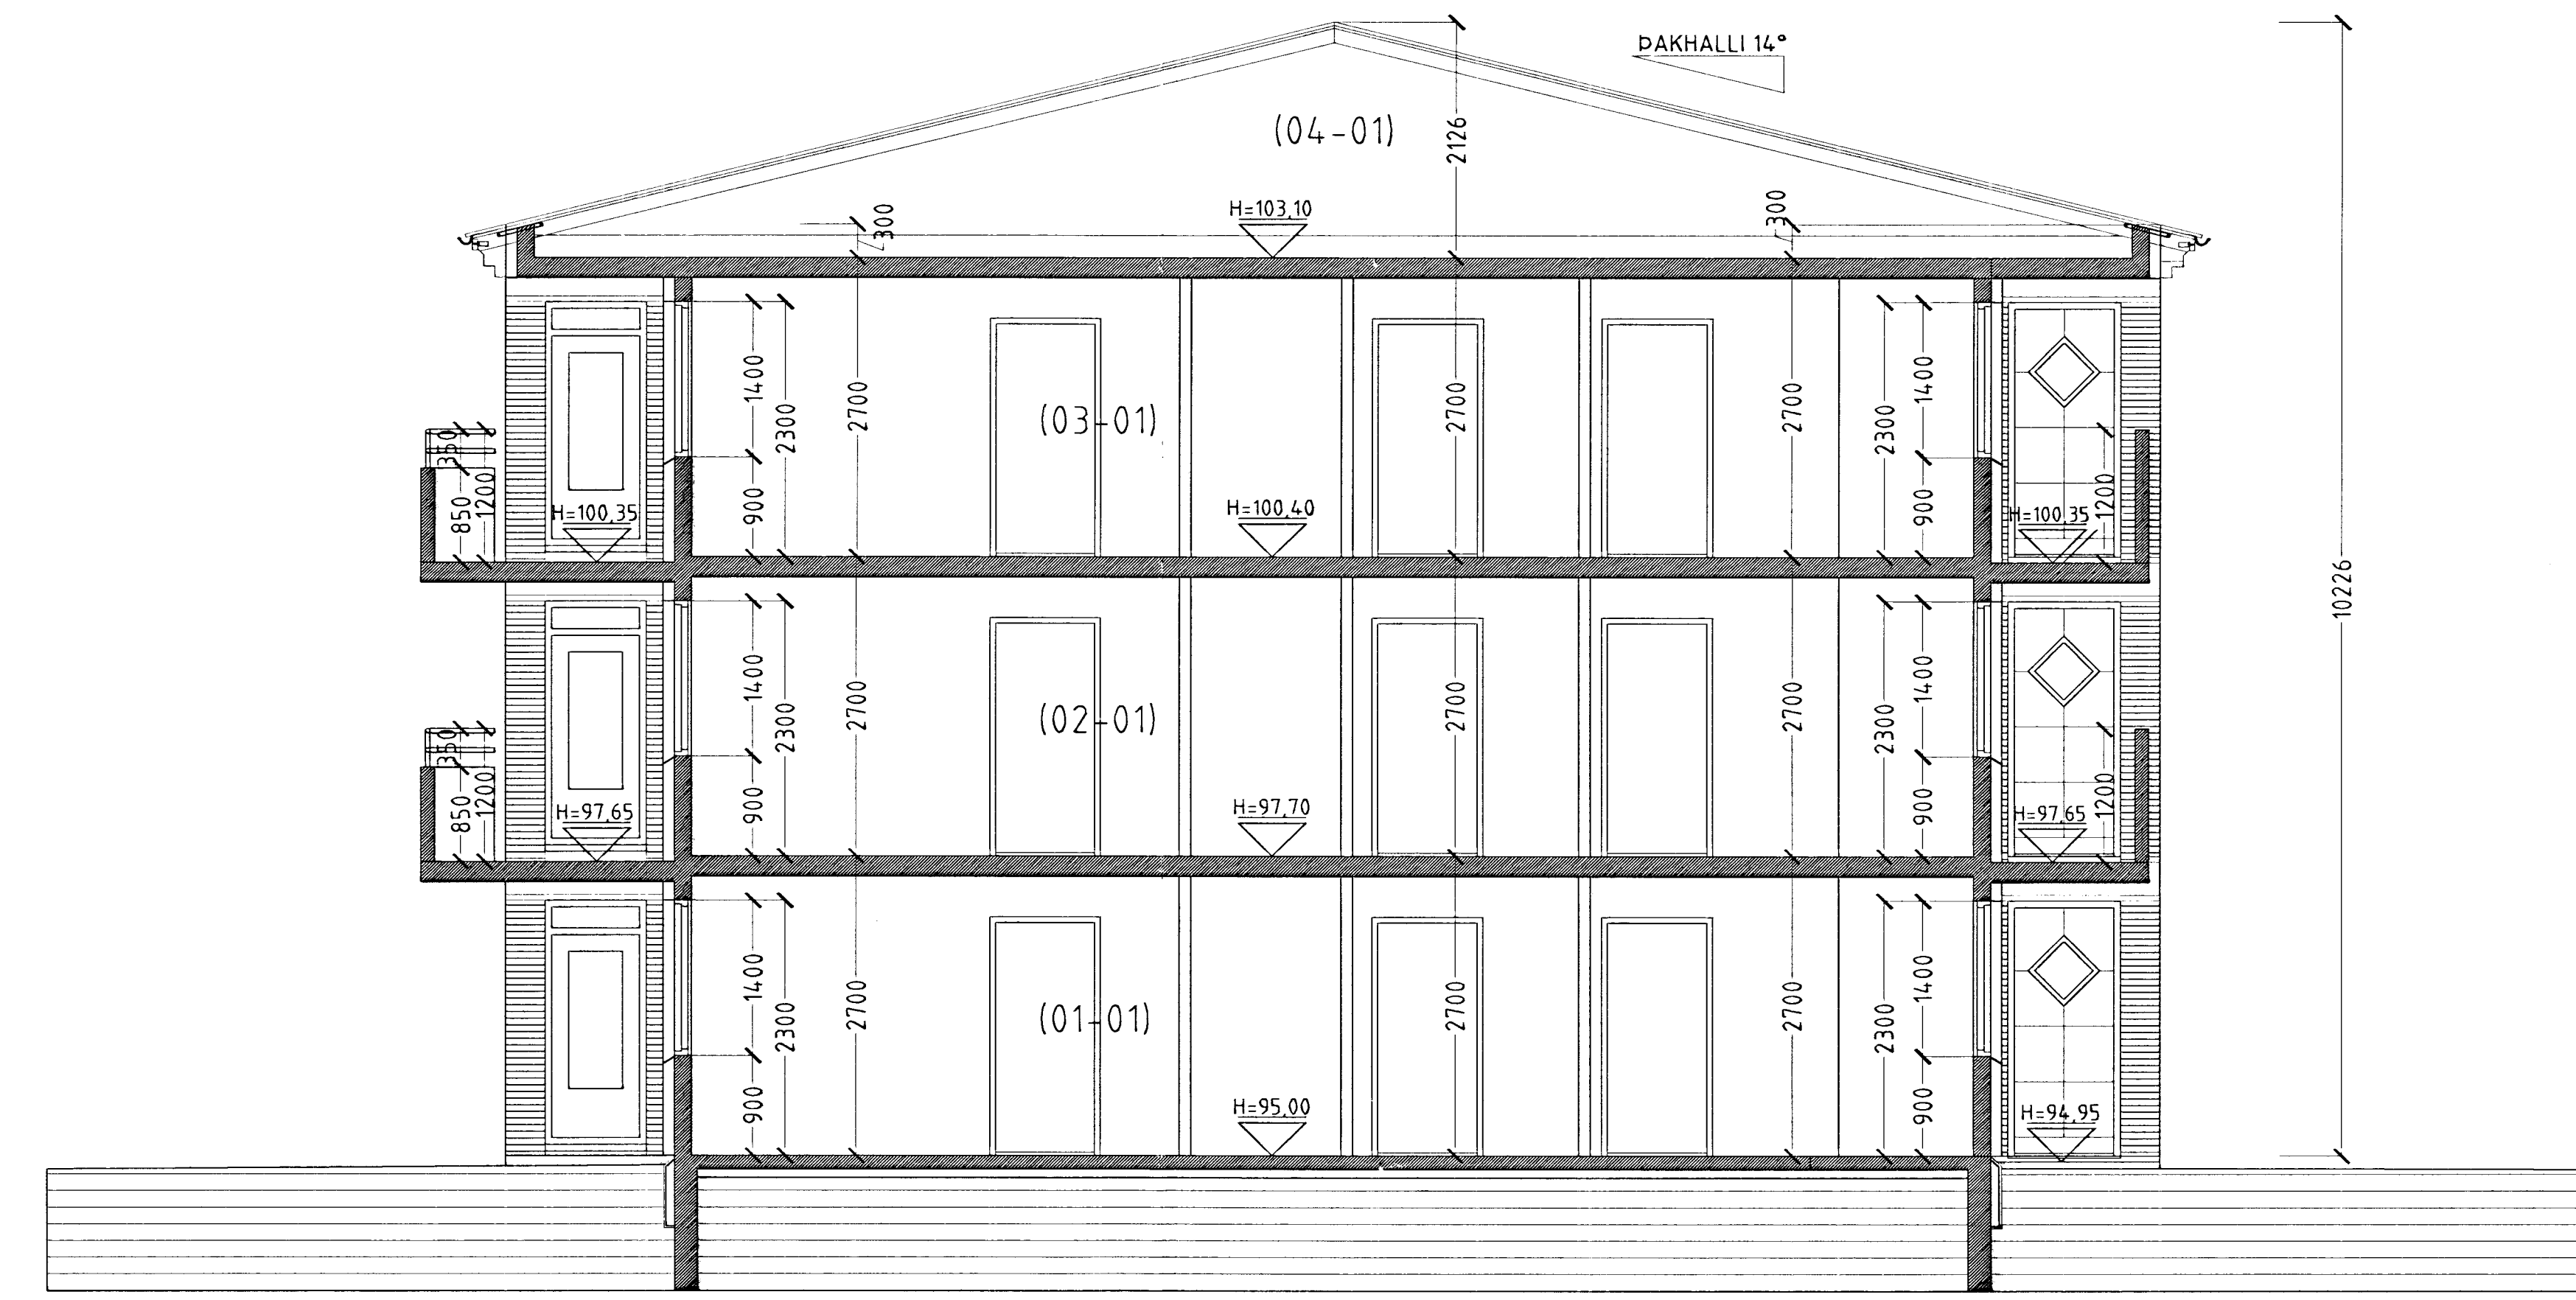

SNID B-B MKV. 1:100.

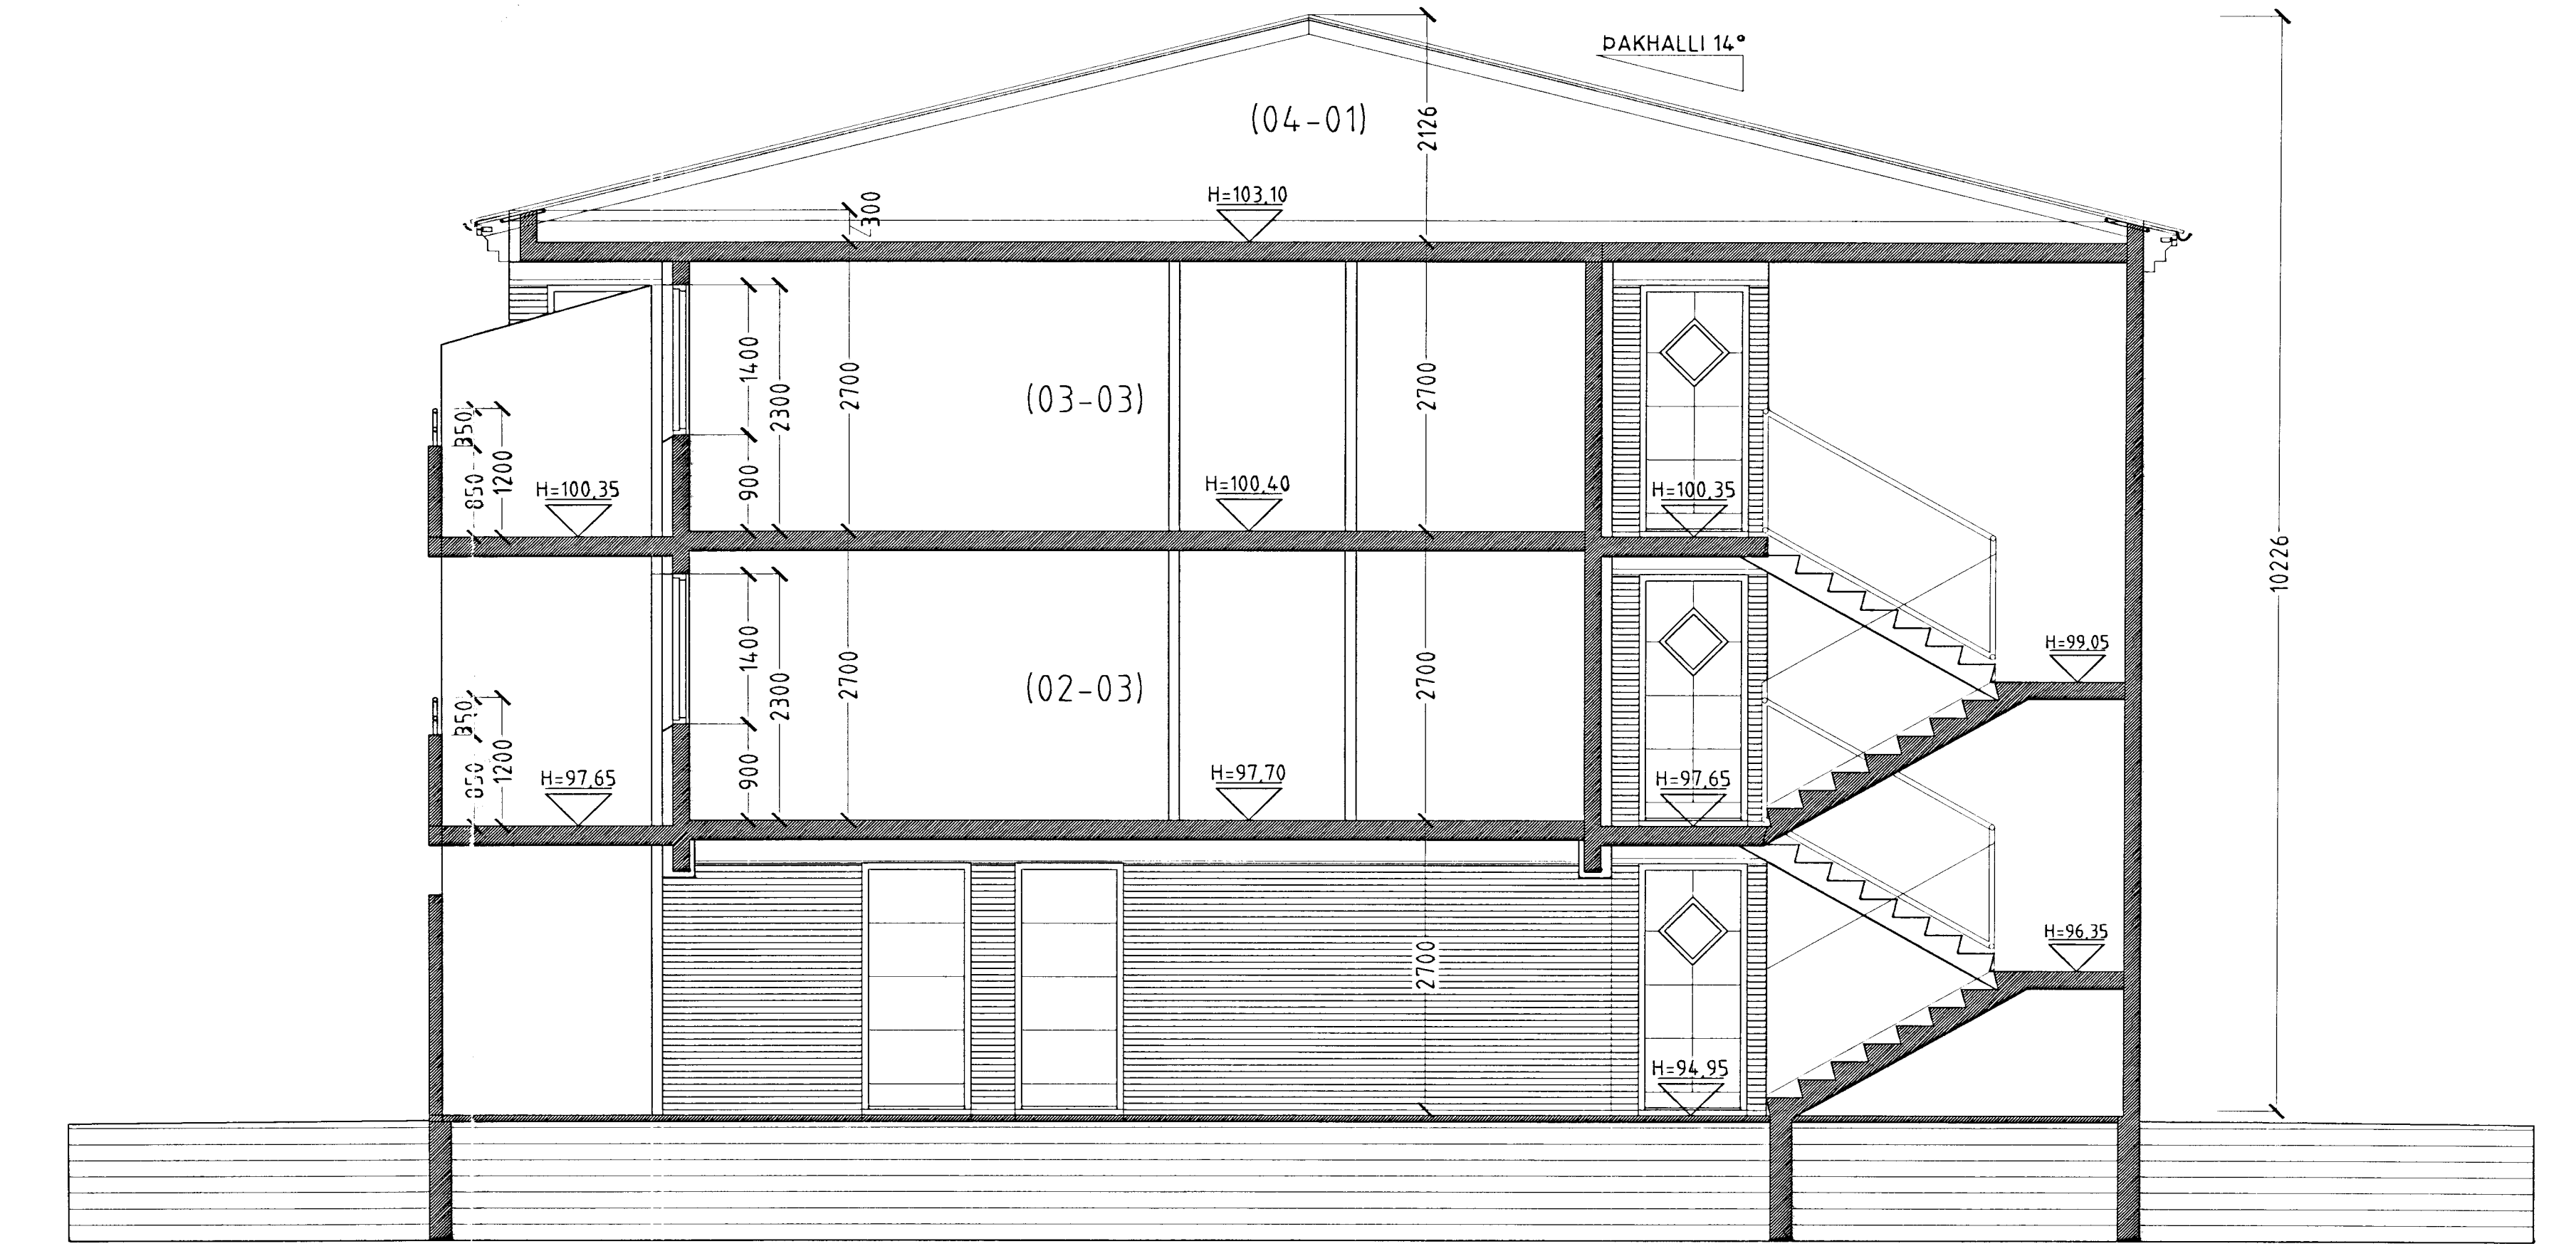

SNID C-C MKV. 1:100.

Sambýkkt þann  
21 SEP. 2001  
Byggingsskilyrðingafélagið  
Eh. Sigurðarson Halldórsson

ÞRASTARÁS 46 HAFNARFIRÐI.

Sigurður Þorvarðarson byggingafræðingur bfi.  
Teiknistofan Strandgötu 11 220 Hafnarfirði.  
STH Teiknistofan ehf. Kf. 510298-2769 Kf. aðalhönnuðar: 141250-4189  
Sími: 5651510 Fax: 5651299 Netfang: teiknistofan@islandia.is

Skýringar:	Séruppráttur:
Teikning:	Snidmyndir:
Málkvæði:	1:50.
Undirskrift:	<i>[Signature]</i>
Blað nr. 4 af 6.	Dagsetning: 02 júní 2001
Breytt:	