


**FRÁRENNSLISLAGNIR
SKÝRINGAR**

Frárennslislagirnir ofan botnplötu skulu vera Gr RAU-P.P (polypropylen). Hljóðeinangrandi lagirnir skreyting lagna skal vera á múffum með þéttlífringjum.
Við skreytingu lagna skal þess gætt að þensla í lögnum verði í múffustykkjum.
Fjarlægð milli festinga skal ekki vera meiri en Læðrettar lagirnir 10*D
Læðrettar lagirnir 20*D
D=Þverrmál lagna
Einangra skal fallpípur með 30 mm steinull og vefja með plastföllu

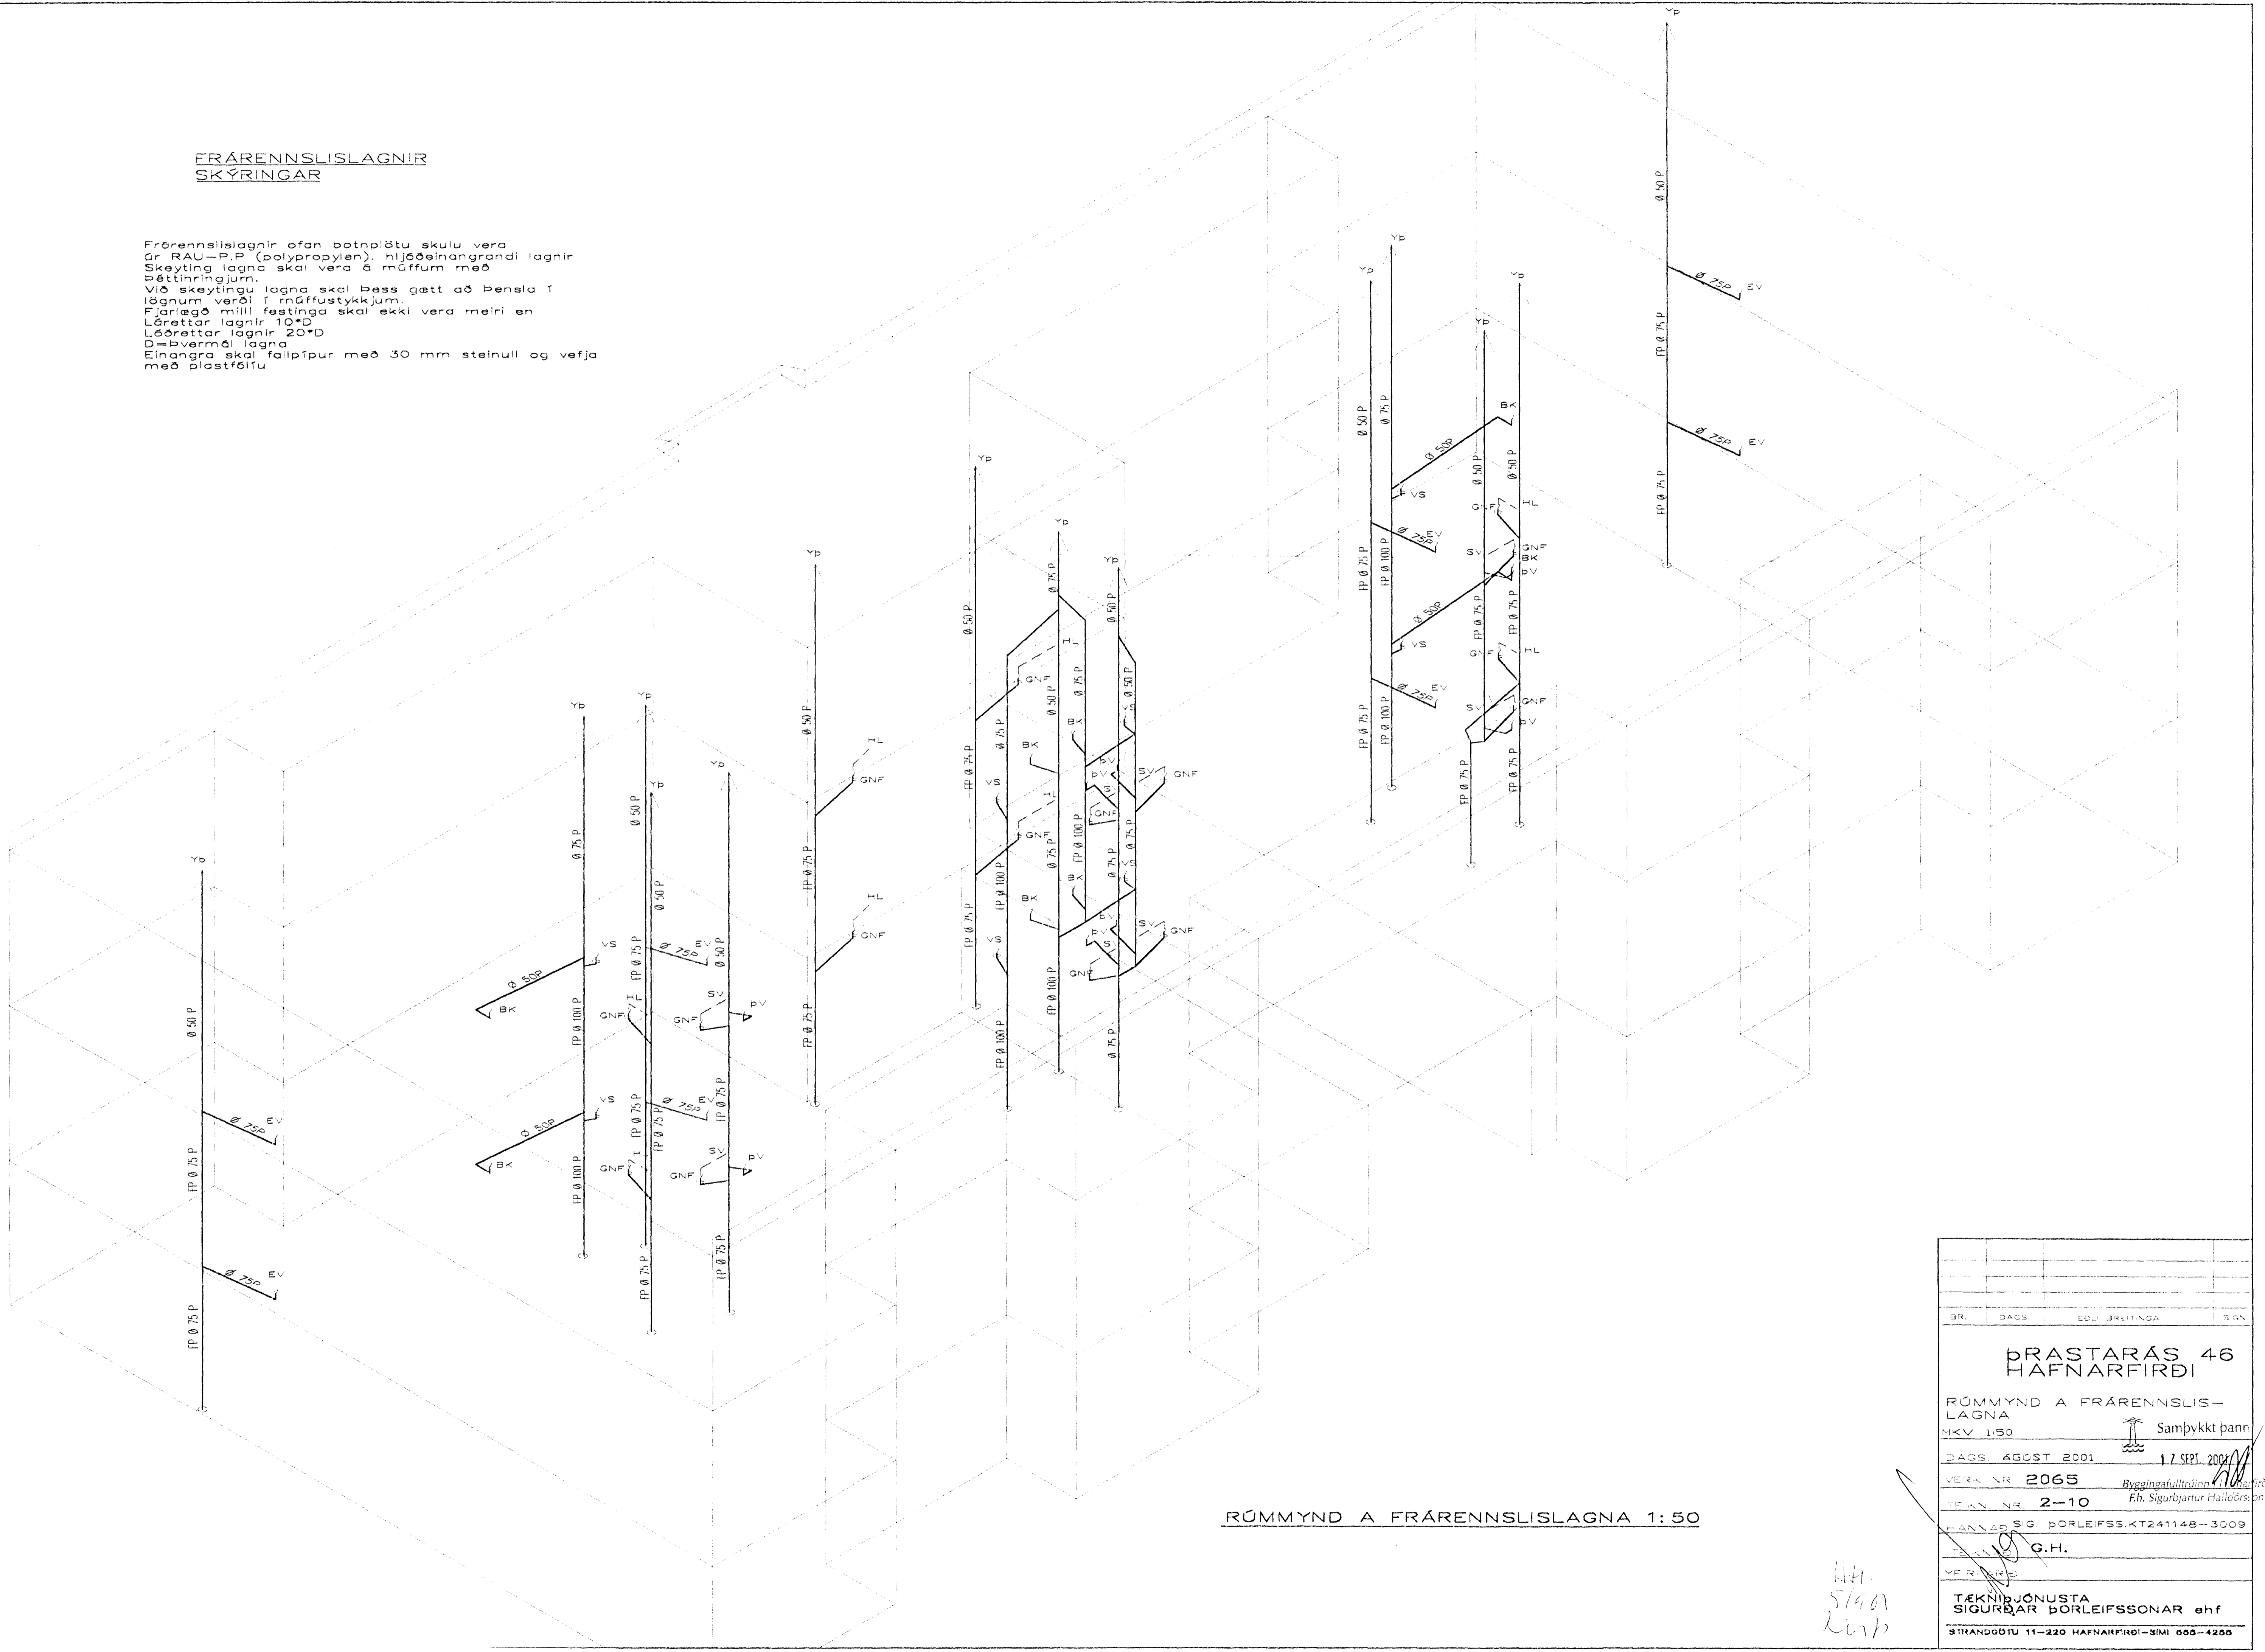

RÚMMYND A FRÁRENNSLISLAGNA 1:50

DR.	DAGS	EDL. BILG. LINDA	BGN
ÞRASTARÁS 46 HAFNARFIRÐI			
RÚMMYND A FRÁRENNSLIS- LAGNA		Samþykkt þann	
MKV 1:50		17 SEPT. 2004	
DAGS 26 AUGUST 2001		Byggingatullfrúnnir	
VERK NR 2065		Fh. Sigurbjartur Halldórsson	
TEK. NR 2-10			
FANNAÐ SIG. ÞORLEIFSSON KT241148-3009			
G.H.			
TEKNIÞJÓNUSTA SIGURDÁR ÞORLEIFSSONAR ehf			
STRANDGÖTU 11-220 HAFNARFIRÐI - Sími 666-4266			

Handwritten notes: H.H. 5/9/01, Kurb