


VATNSLAGNIR SKÝRINGAR

Vatnslagnir skulu vera úr galvanhæðuðum stálpípum með skrúfuðum tengistykkjum DIN 2440.
 Fjarlægð milli festinga og upphengja skal vera samkv. IST67
 Notandi: Lóðrétt Lóðrétt
 15-32 mm 2,0 m 2,5 m
 40-50 3,0 m 3,5 m
 Einaangra skal neysluvatnslagnir með 20 mm Climaflex-hólkum.
 Kaldavatnslagnir skulu vera með rakavarnarlagi utaná einaangrun.
 Vatnslagnir í milliveggjum skal veifa með stísaipoppa og einaangra með ádreignum einaangrunarhólkum.
 Vatnslagnir skal þrýstiprófa við 10 bær, og skal þrýstingur standa umk. 8 tíma 6 þess að falla.

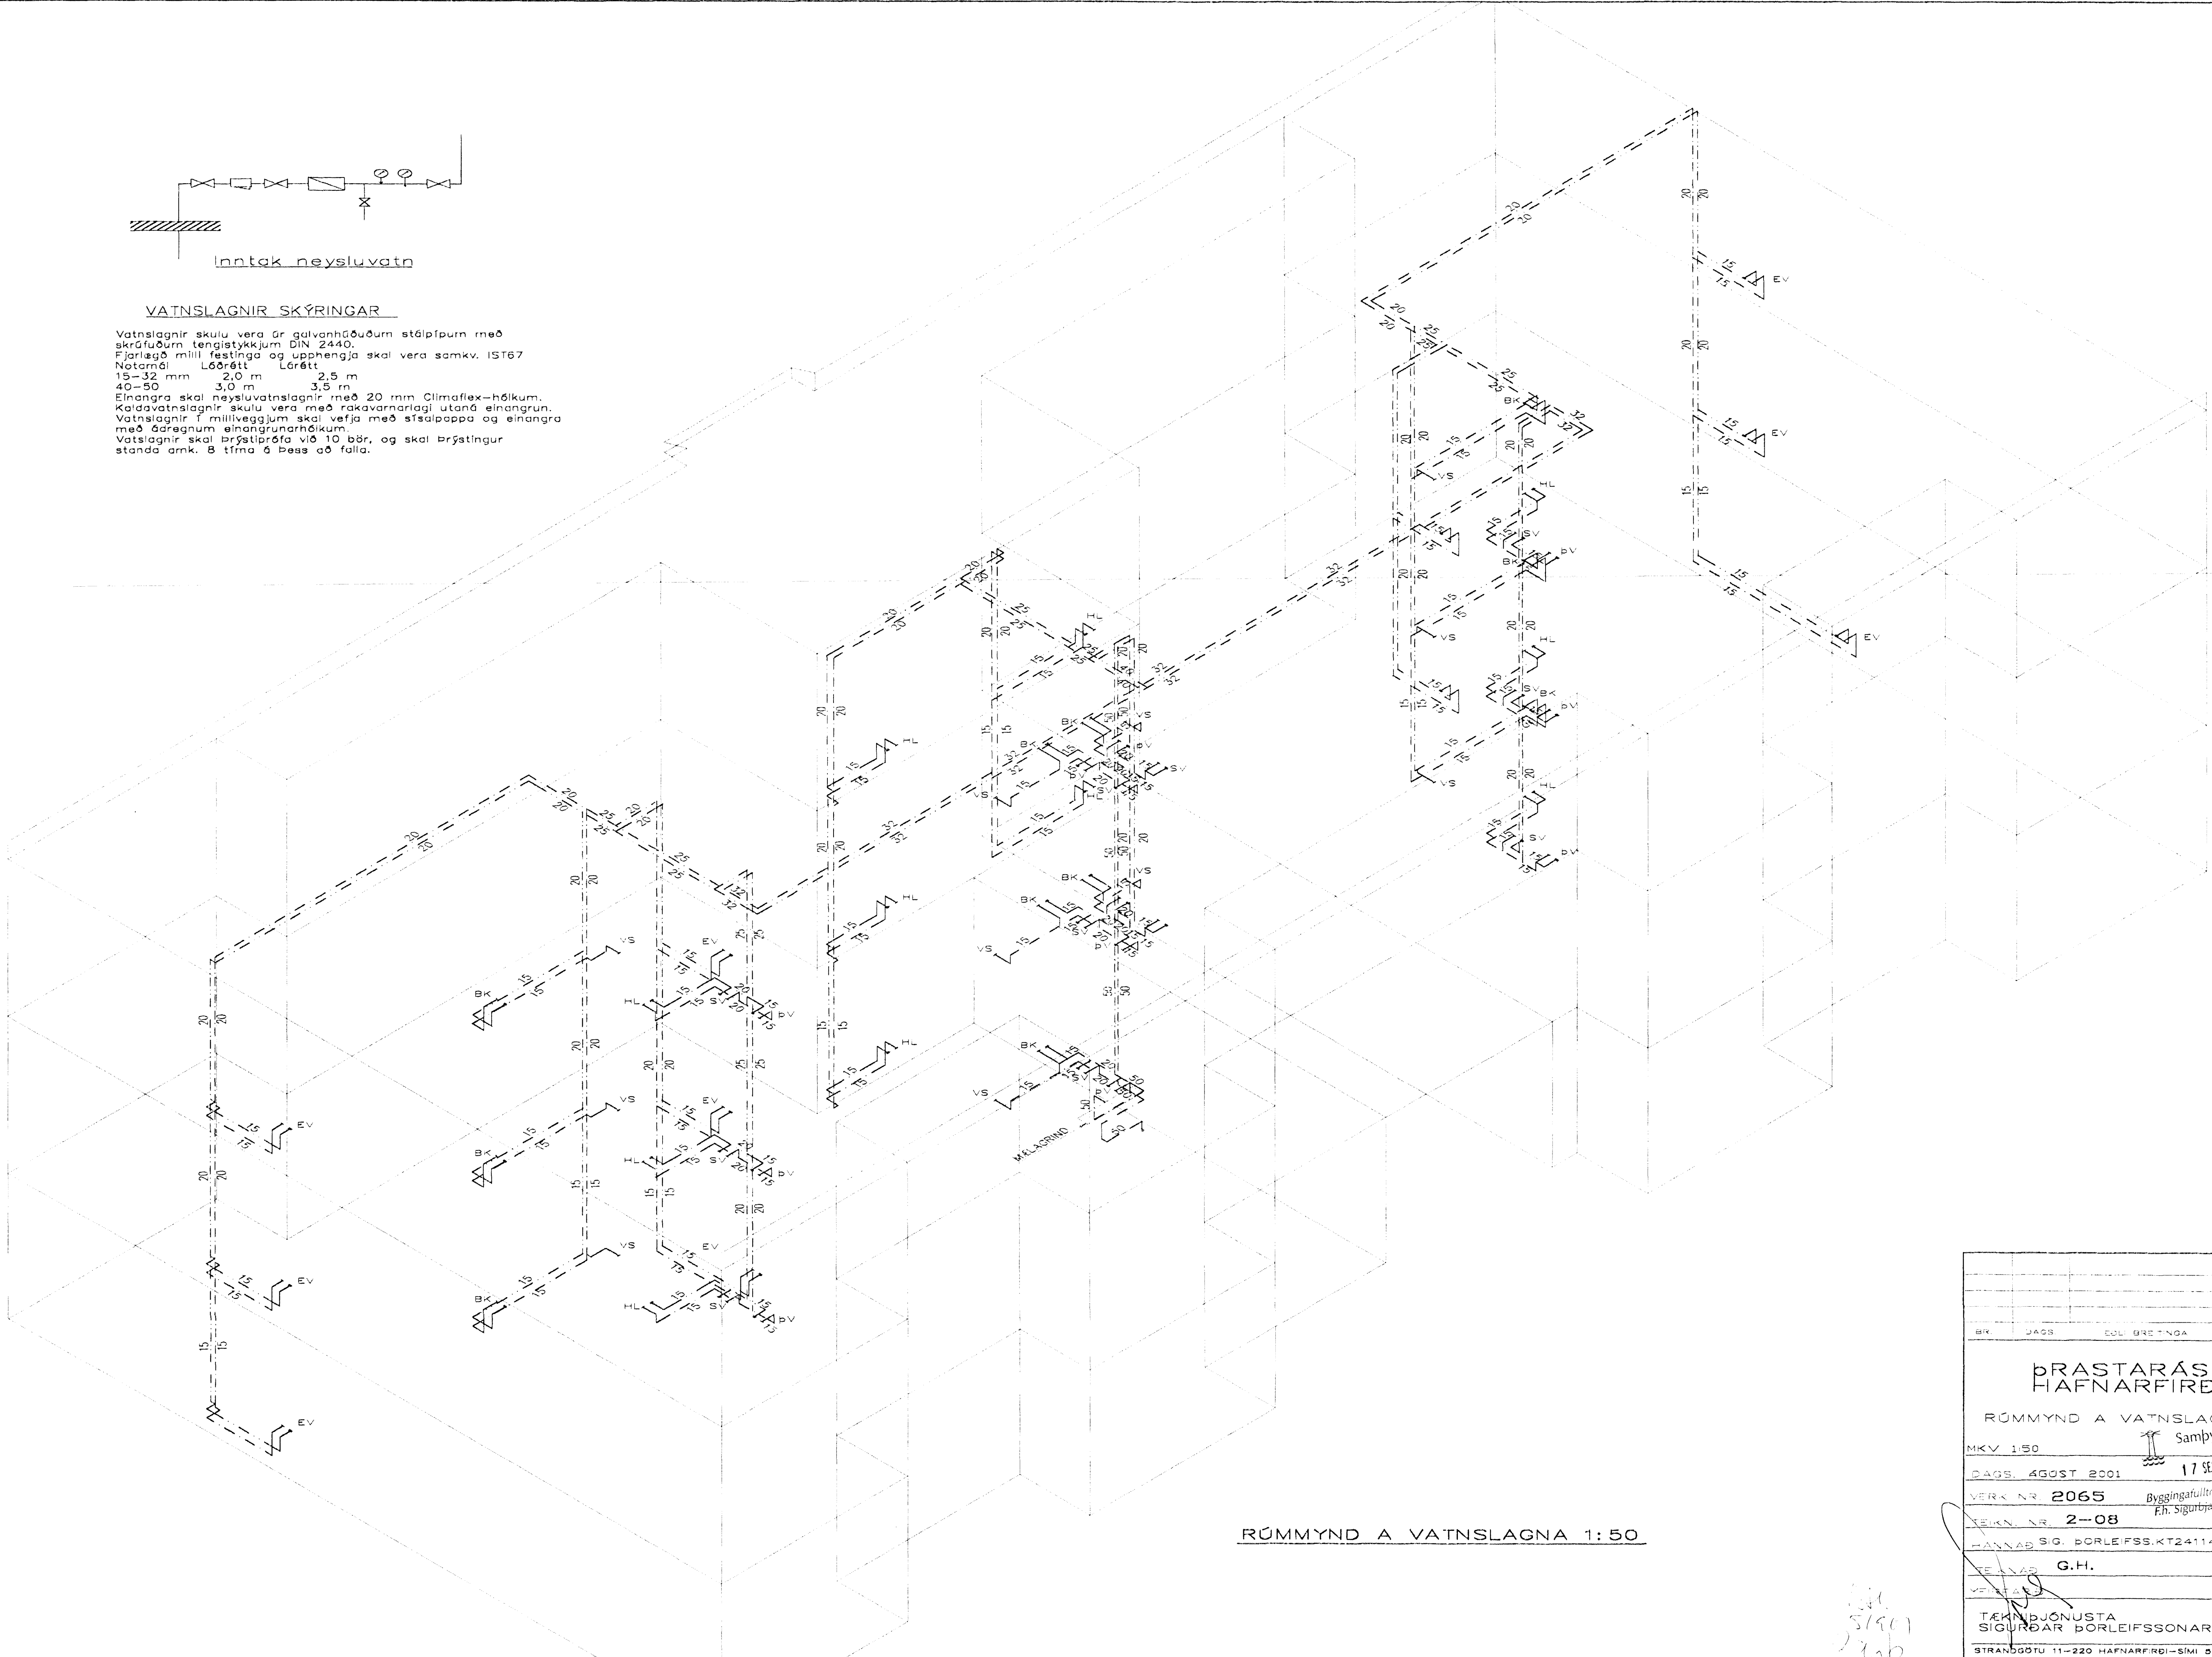

RÚMMYND A VATNSLAGNA 1:50

BR.	DAGS	EOL BRETTINGA	SGN
ÞRASTARÁS 46			
HAFNARFIRÐI			
RÚMMYND A VATNSLAGNA			
MKV 150	Samþykkt barn		
ÞAGS. AGOST 2001	17 SEPT. 2001		
VERK NR 2065	Byggingafrulltrúnaðurinn		
TEIKN. NR. 2-08	F.h. Sigurbjartan		
HANNAB SIG. ÞORLEIFSS.KT241148-3009			
TEIKNAD G.H.			
TEIKNAD			
TEKNIÞJÓNUSTA			
SIGURDAR ÞORLEIFSSONAR ehf			
STRANDGÖTU 11-220 HAFNARFIRÐI-SÍMI 555-4255			

5/10/01
220