
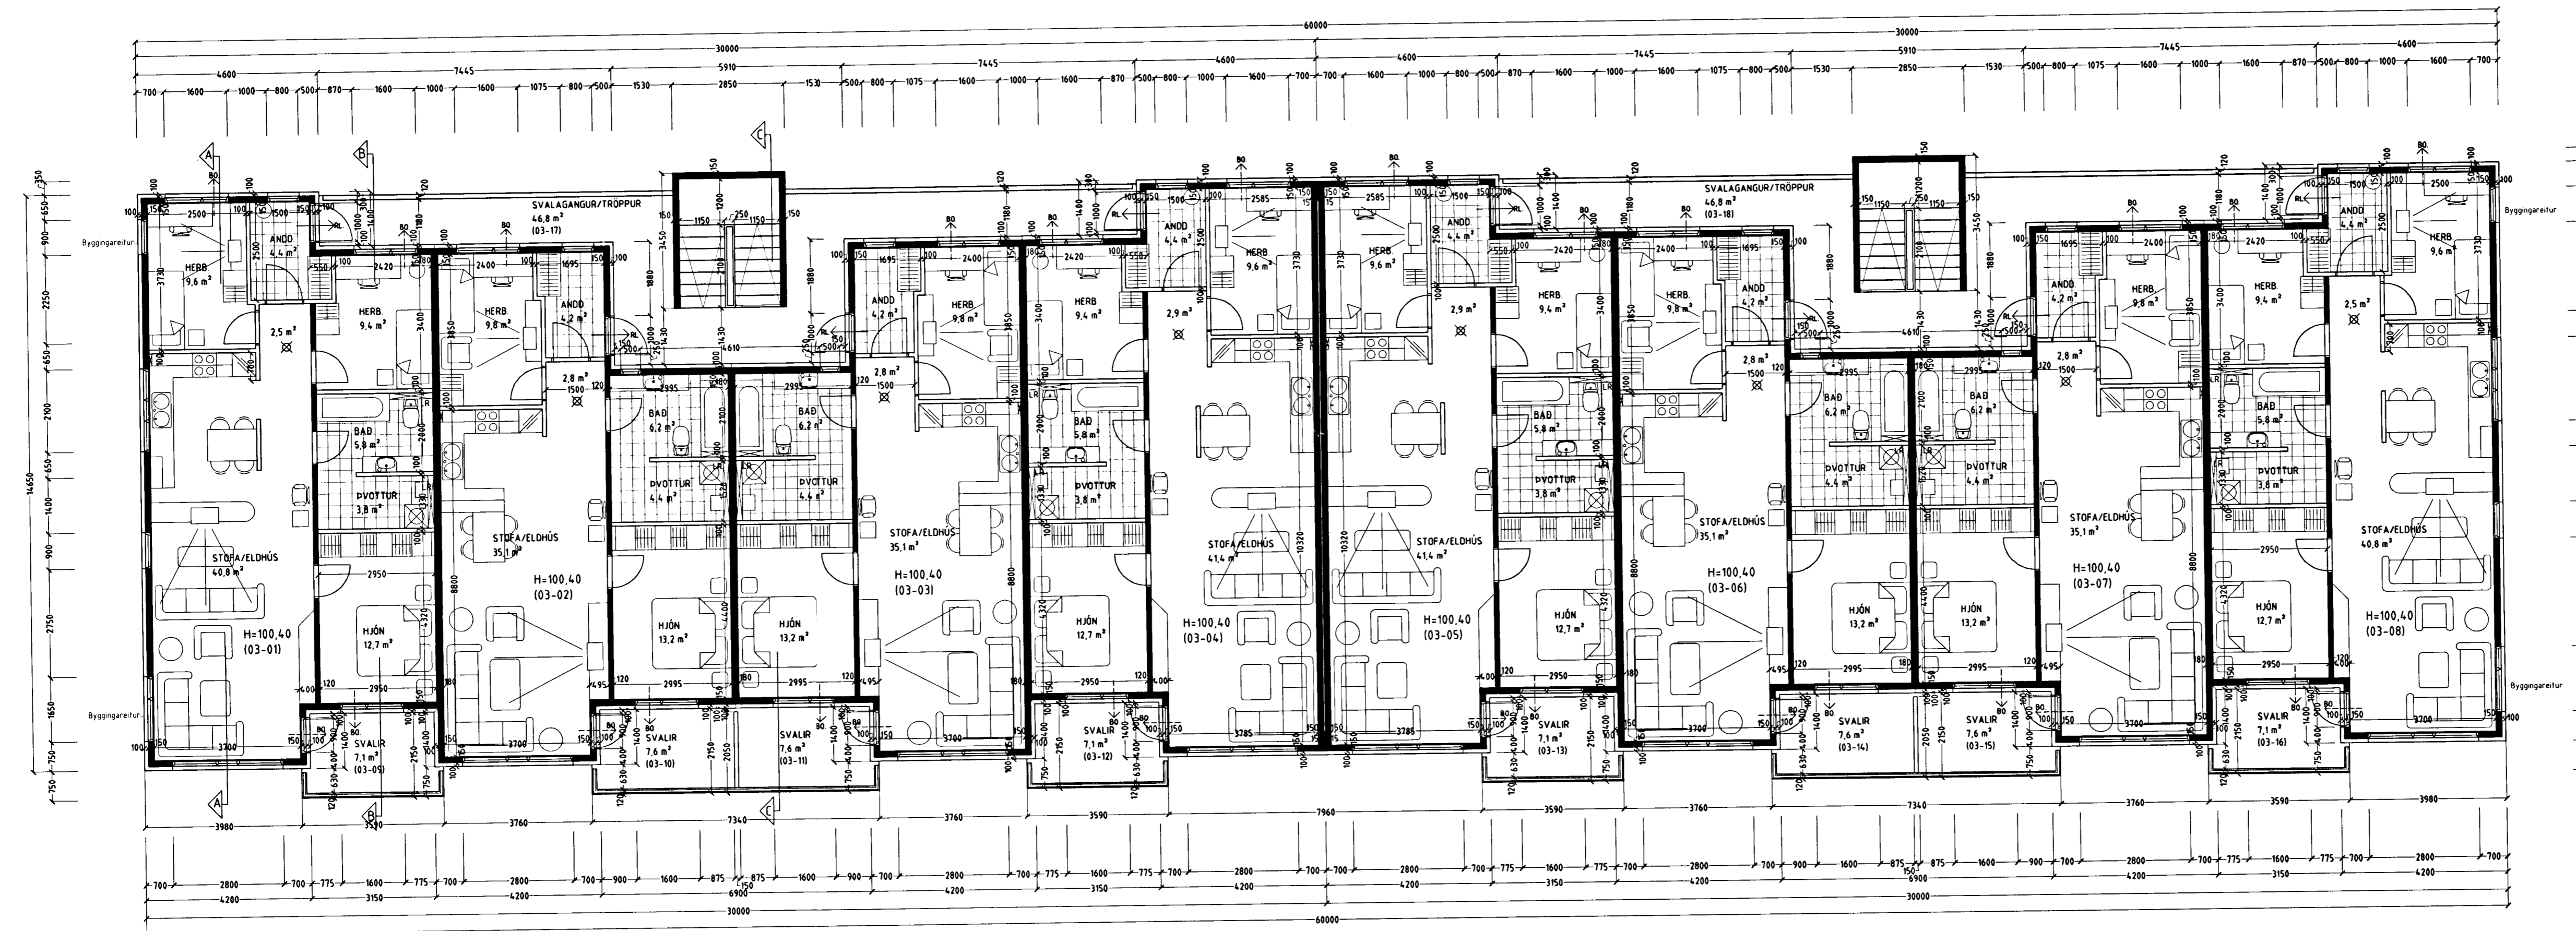


GRUNNMYND 2 HÆÐ. MKV. 1:100.

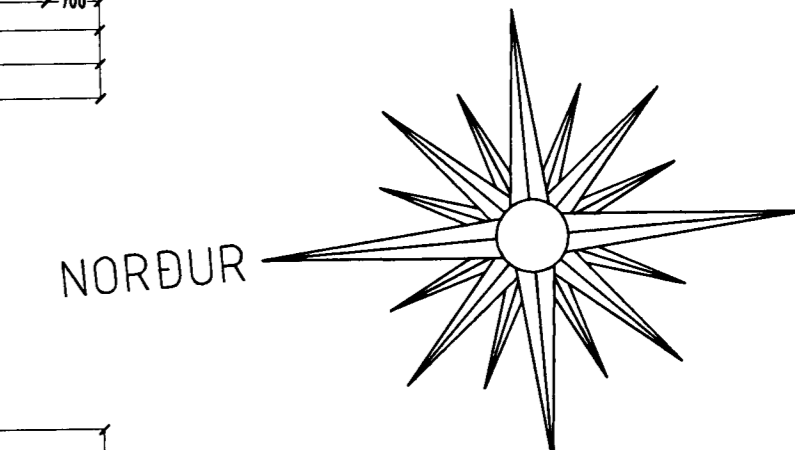

GRUNNMYND 3 HÆÐ. MKV. 1:100.

Varðandi frekari málsetningar, sjá sérteikningar aðalhönnuðar í mkv. 1:50.
Sérupprættir skulu unnir þegar aðalupprættir hafa verið samþykktir af byggingaryfirvöldum.

DRASTARÁS 46 HAFNARFIRÐI.

Sigurður Þorvarðarson byggingafræðingur bfi.
Teiknistofan Strandgötu 11 220 Hafnarfirði.
Sími 5651510. Netfang teiknistofan@islandia.is
STH. Teiknistofan ehf. kt. 510298-2769. Kt. aðalhönnuðar: 141250-4189.

Skýringar:	Aðaluppráttur.
Teikning:	Grunnmynd 2 og 3 hæð
Málkvarði:	1:100. Dagsetning: 23 nóvember 2000.
Undirskrift:	<i>Sigurbjartur Halldórsson</i>
Blad nr.:	2 af 6.
Breytt:	Klæðningu, svölum og svalahúrd breytt 27.04.2001.