

# Verklýsing fyrir loftnet Íslanssíma ÞRASTARÁS 46

Samþykkt þann  
17 APR. 2002  
Byggingafrádráttur í Hafnarfirði  
Eh. Sigurbjartur Halldórsson

Í þakrými hússins er innréttad rými fyrir tækniútbúnað Veggir skulu vera Ei 60 með Eis 30 hurð. Í tækni rýminu er komið fyrir 2-3 tengistöðvaskápum sem tengjast loftneti, rafmagni og loftræstingu. Settur verður sökkull undir skápana með antistatikdúk. Tengistöðvaskápar eru með hitastýrðri vidvörðun og reykskynjurum sem tengist stjórnstöð Íslanssíma GSM.

Veggir eru reistir úr 45x70mm blikkgrind einangraðir með 70 mm steinull og klæddir með beggja vegna með 13 mm rakabólnu trefja gífsi. (EVRO-A).

Loft er einangrad í sperrur:

30 mm loftræst bil,

12 mm tjörutex.

100 mm steinull, fest með Ø 2mm vír c/c 200mm.

Rakasperra.



Klæðning 13 mm rakabólid trefja gífs.

Plötur eru spartfladar og máladar með plastmálningu í ljósum lit.

Gólf er rétt af með flot gífsi, og laft antistatik dúk.

Á gafli er loftræsting Ø100 mm (vélræn).

Á þaki hússins skal koma fyrir þremur loftnetum (131 sm háum og 15.5 sm breiðum), sem fest eru á eitt galvaniserad stálrör sem boltad er fast á gafi hússins að innan verðu. Hæð stálrörs er 3,0 m. yfir þakbrún hússins.

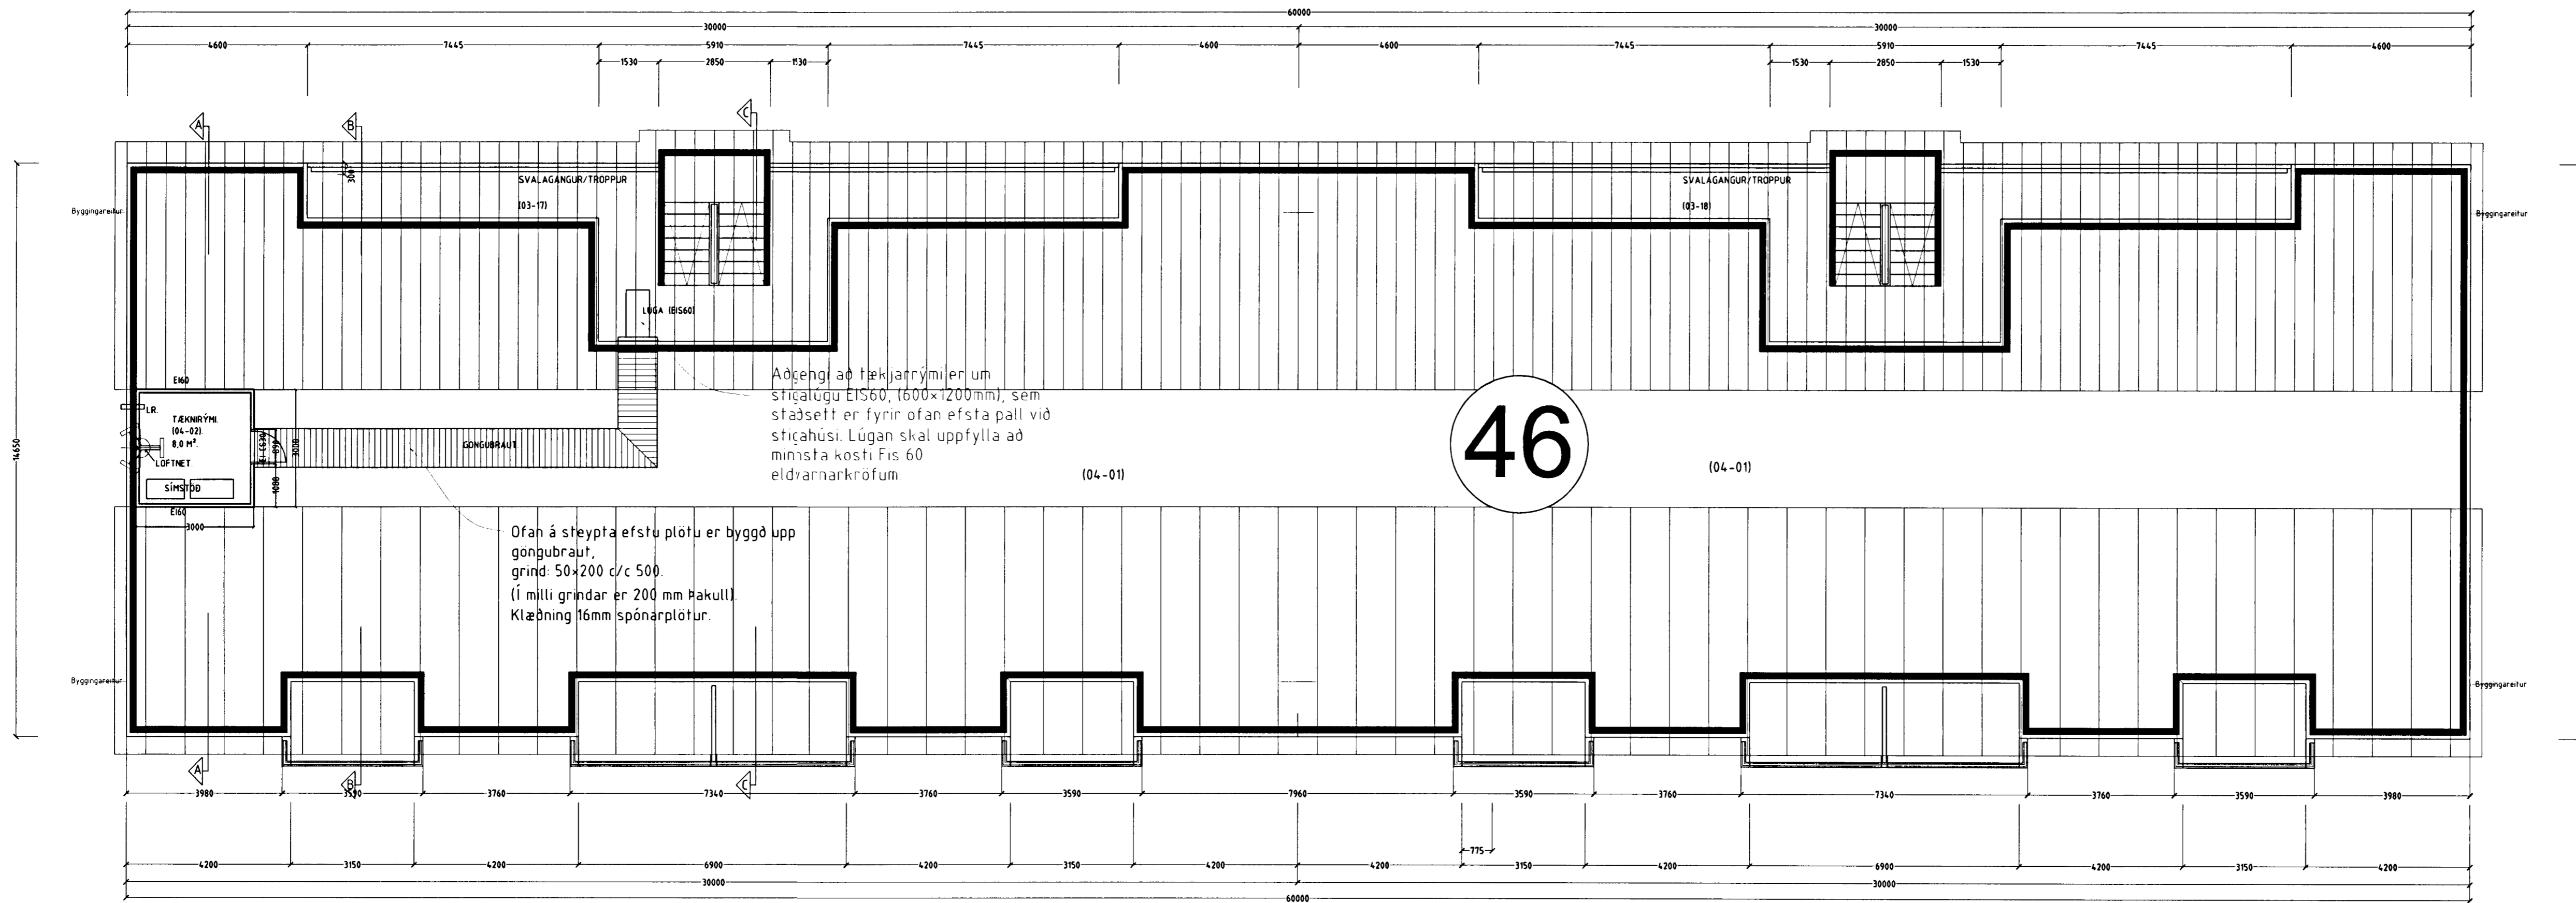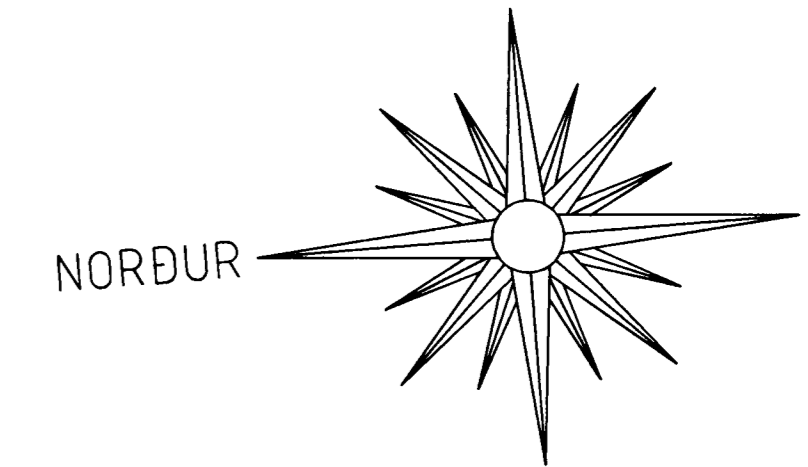

GRUNNMYND ÞAK-HÆÐ. MKV. 1:100.

Vardandi frekari málsetningar, sjá sérteikningar aðalhönnuðar í mkv. 1:50.  
Séruppdrættir skulu unnir þegar aðaluppdrættir hafa verið samþykktir af byggingaryfirvöldum.

ÞRASTARÁS 46 HAFNARFIRÐI.

Sigurður Þorvarðarson byggingafræðingur bfi.  
Teiknistofan Strandgötu 11 220 Hafnarfirði.  
Sími: 5651510. Netfang: teiknistofan@istand.is  
STH: teiknistofan ehf. kt. 510298-2769. Kt. aðalhönnuðar: 141250-4189.

Skýringar:	Aðaluppdráttur.
Teikning:	Grunnmynd Þak-hæð.
Málkvæði:	1:100. Dagssetning 23 nóvember 2000.
Undirskrift:	<i>Sigurður Þorvarðarson</i>
Blað nr.:	6 af 6.
Breytt:	Klæðningu, svölum og svalahurð breytt 27.04.2001
Teiknað loftnet og aðstæða fyrir síma í 15.04.2002. Sig. Þ.	