




ÞRASTARÁS 49 HAFNARFIRÐI.

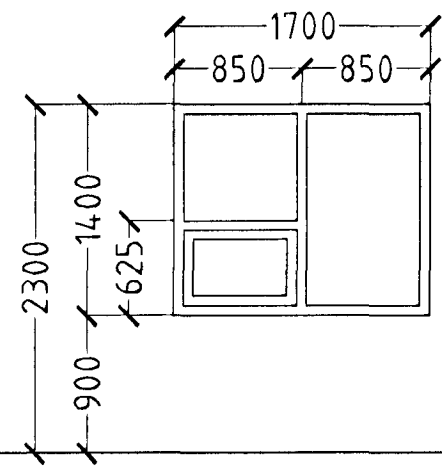


4 STK HERB. & ELDHÚS

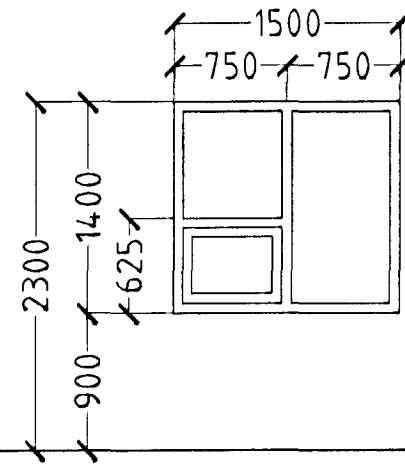


1 STK HJÓN

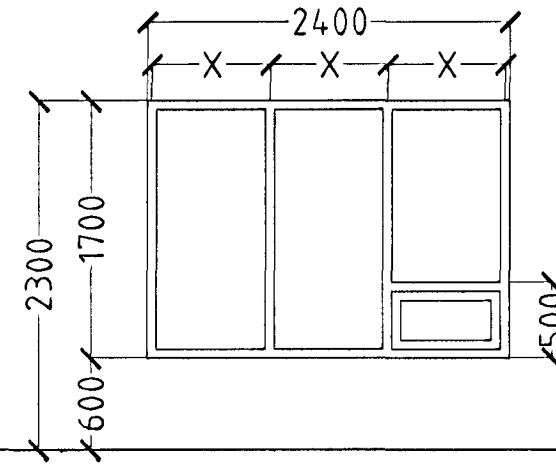


1 STK STOFA

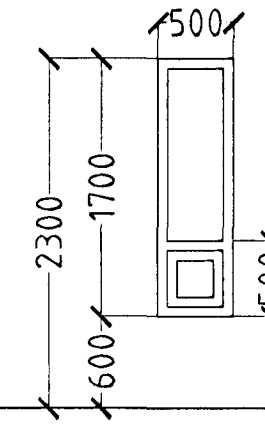

3 STK STOFA

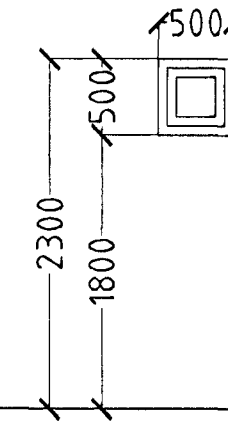


4 STK BAÐ & V.S.

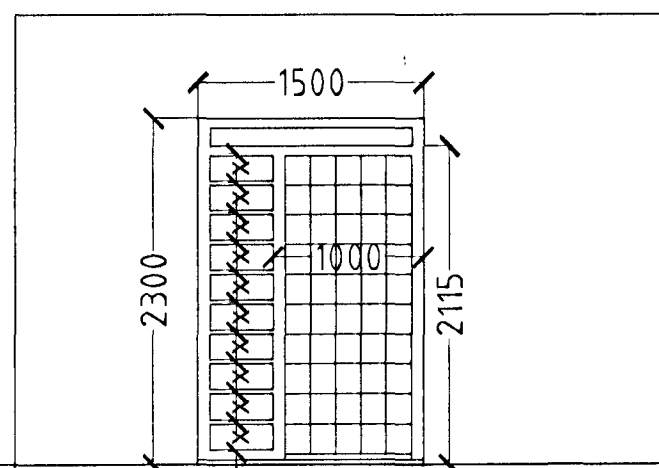


1 STK ANDD. HURÐ OP ÚT H.


Hurð setjist í eftirá. ekki í steypu.

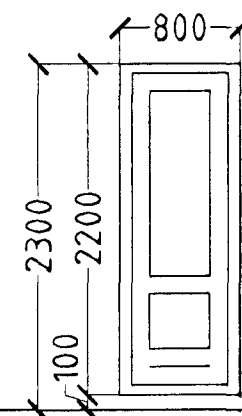

2 STK STOFA & HJÓN
HURÐ OP ÚT H.

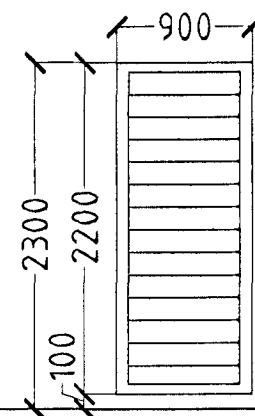

1 STK BÍLGEYMSLA
HURÐ OP ÚT V.

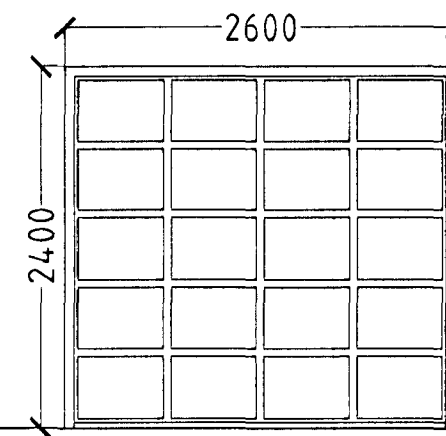

1 STK BÍLGEYMSLA

ATH!
ÖLL MÁL ATHUGIST OG MÆLIST Á STAÐNUM
ÁÐUR EN SMÍÐI HEFST.

FJÖLDI ALLS 17 STK

09. JAN. 2001
VG

ÞRASTARÁS 49 HAFNARFIRÐI.

Sigurður Þorvarðarson byggingafræðingur bfi.
Teiknistofan Strandgötu 11 220 Hafnarfirði.
Sími: 5651510. Netfang: teiknistofan@islandia.is
STH. teiknistofan ehf. kt. 510298-2769. Kf. aðalhönnuðar: 141250-4189.

Skýringar:	Séruppdráttur.
Teikning:	Gluggar og hurðir.
Mætkvæði:	1 : 50. Dagsetning: 19. janúar 2001.
Undirskrift:	<i>Sigurður Þorvarðarson</i>
Blað nr:	3 af 4.
Breytt:	