




ÞRASTARÁS 51 HAFNARFIRÐI.

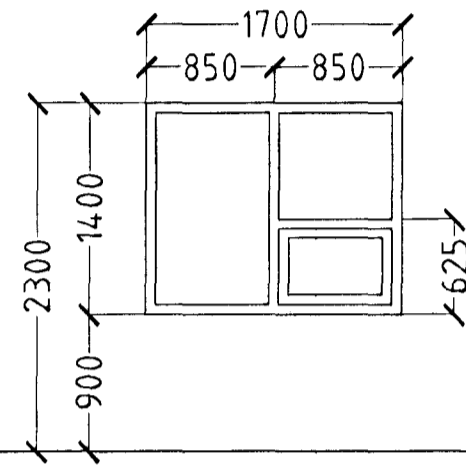


4 STK HERB. & ELDHÚS

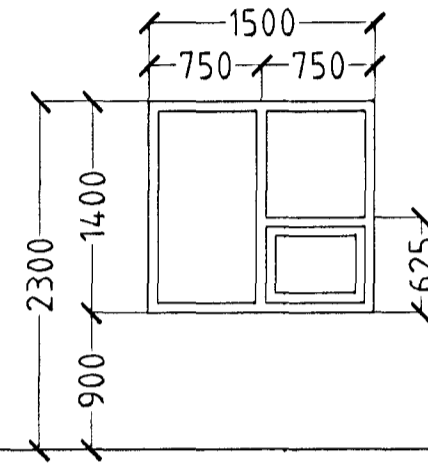


1STK HJÓN

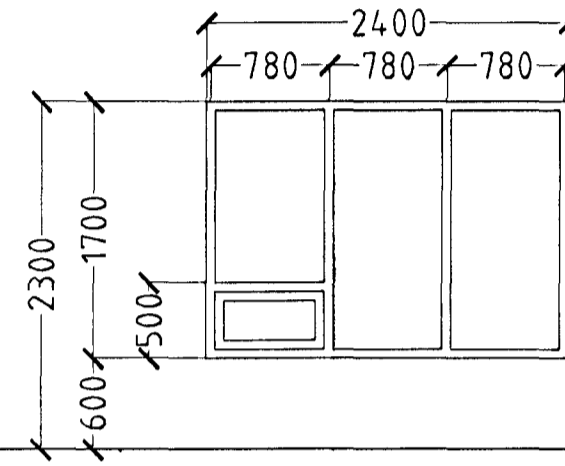


1STK STÓFA

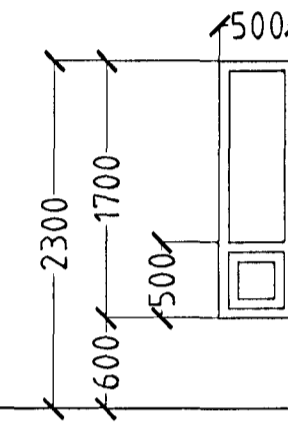

3 STK STÓFA

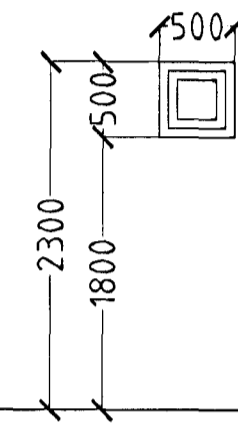


4 STK BAÐ & V.S.

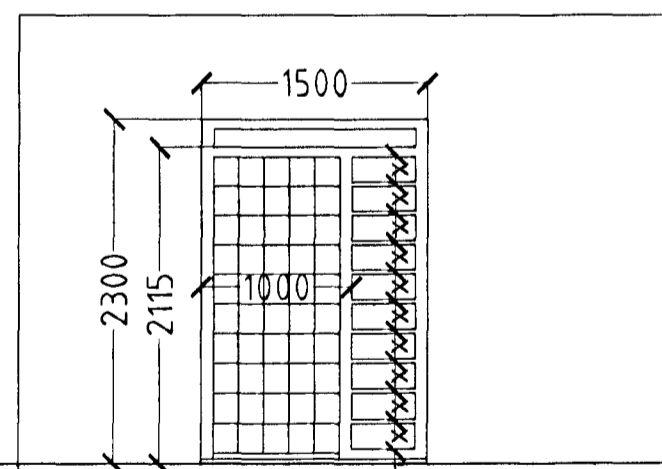


1 STK ANDD. HURÐ OP ÚT V.


Hurð setjist í eftirá. ekki í steypu.

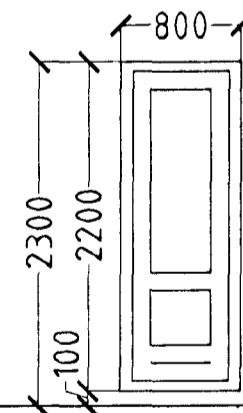

2 STK STÓFA & HJÓN
HURÐ OP ÚT V.

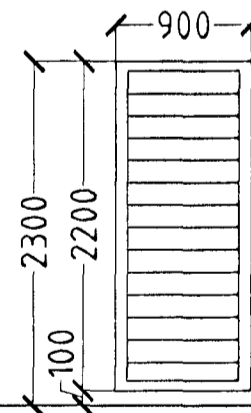


1 STK BÍLGEYMSLA
HURÐ OP ÚT H.

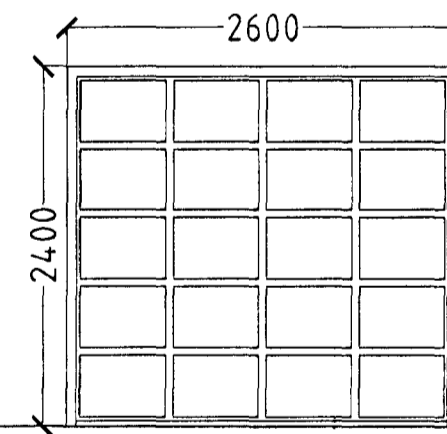

1 STK BÍLGEYMSLA

ATH!
ÖLL MÁL ATHUGIST OG MÆLIST Á STAÐNUM.
ÁÐUR EN SMÍÐI HEFST.

FJÖLDI ALLS 17 STK

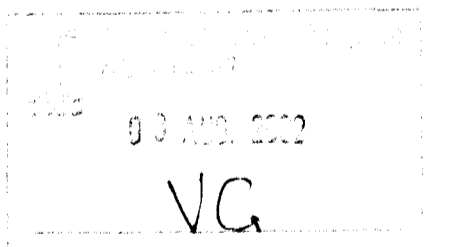

ÞRASTARÁS 51 HAFNARFIRÐI.

Sigurður Þorvarðarson byggingafræðingur b.f.
Teiknistofan Strandgötu 11 220 Hafnarfirði.
Sími: 5651510. Netfang: teiknistofan@islandia.is
STH. teiknistofan ehf. kt. 510298-2769. Kf. aðalhönnuðar: 141250-4189.

Skýringar:	Séruppráttur.
Teikning:	Gluggar og hurðir.
Mælikvæði:	1: 50.
Dagsetning:	19. janúar 2001.
Undirskrift:	
Blað nr.:	4 af 4.
Breytt:	