



180mm steypur veggur
100mm plasteinangrun
25mm múrhúðun í net
púlsa og polyureþankítti
polyureþaneinangrun
gluggapóstur

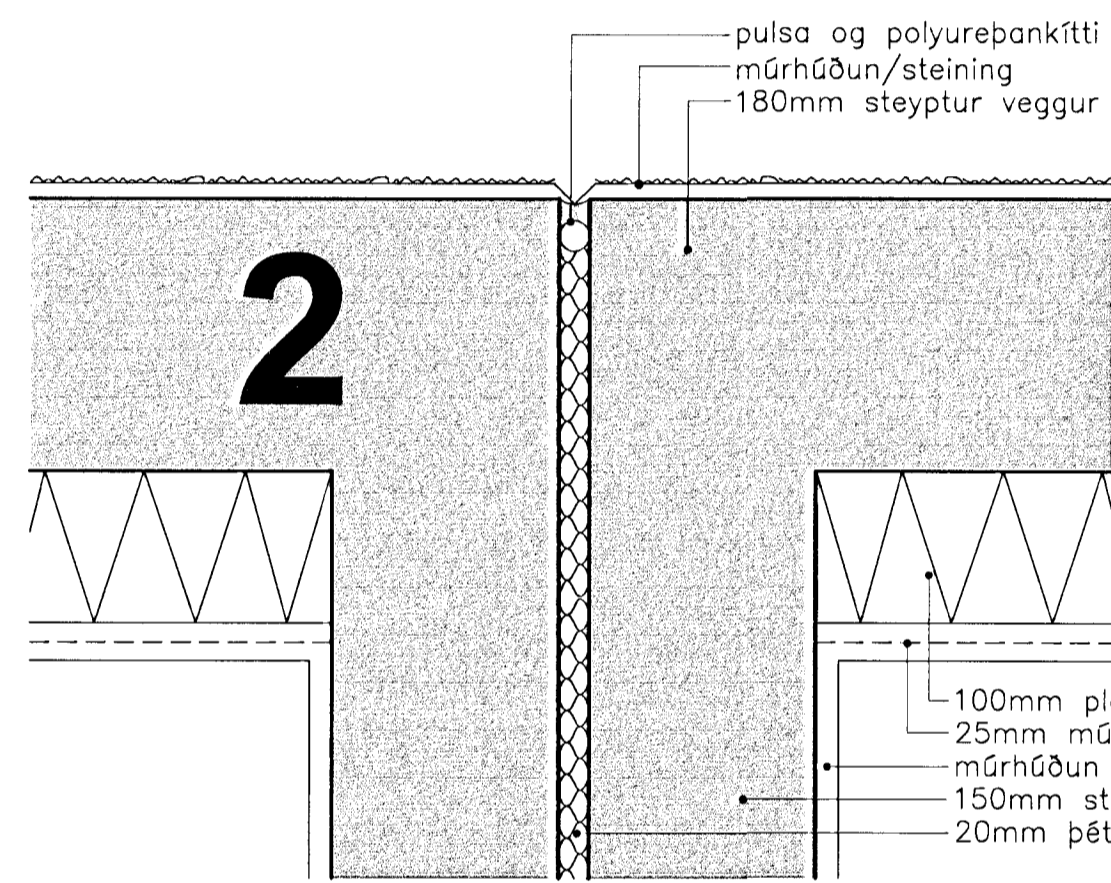

púlsa og polyureþankítti
múrhúðun/steining
180mm steypur veggur

100mm plasteinangrun
25mm múrhúðun í net
múrhúðun
150mm steypur veggur
20mm þéttpressaður steinull

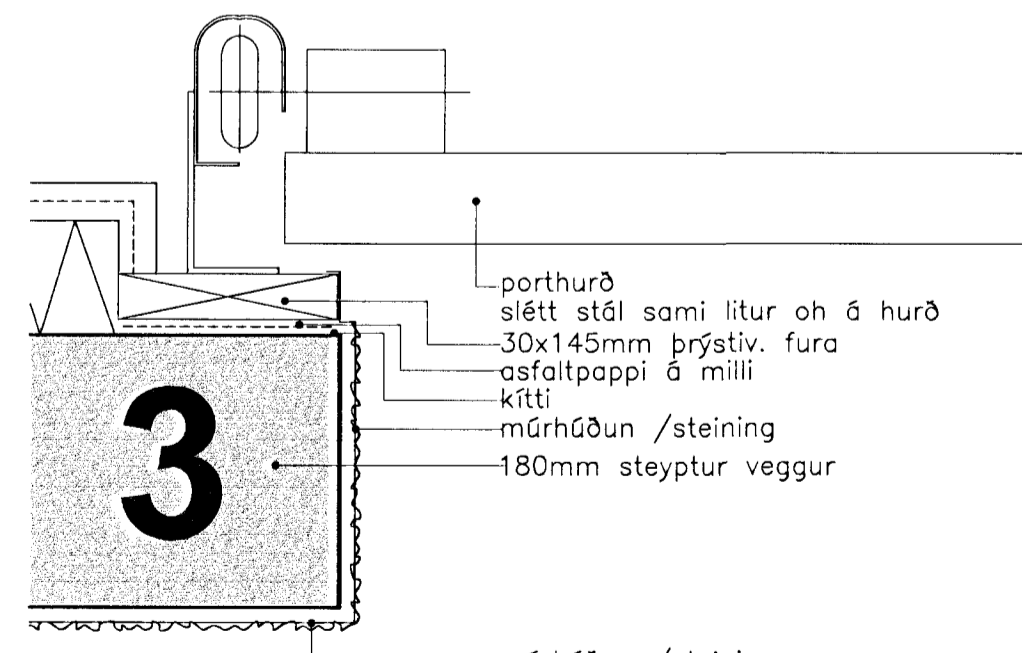

porthurð
slétt stál sami litur og á hurð
30x145mm þrýstiv. furu
asfaltþappi á milli
kítti
múrhúðun /steining
180mm steypur veggur

Samþykkt þann
02 APR. 2001
Byggingafræðingur F.H. Sigurbjartur Halldórsson

Prastarás 59

Grunnmynd aðalháð, láréttar deilimyndir

Breytt dags:	Eðli breytinga:	Breytt dags:	Eðli breytinga:	Breytt dags:	Eðli breytinga:	Breytt dags:	Eðli breytinga:
--------------	-----------------	--------------	-----------------	--------------	-----------------	--------------	-----------------

Ingi Gunnar Þórðarson byggingafræðingur bfl
Smiðjuvegur 11
Símar: 554 3523, 897 3523

Kvarði: 1:50, 1:5
Dags: 03.03.2001
Breytt dags:
Teikn. nr. 10A
netfang: igh@simnet.is

