heitur pottur
með læstu loki
sbr. reglug.

D

C

G1

G2

D1/T10B

D2/T10B

H2

IPE-180
stálbiti yfir

50mm einangrun
á veggenda

stofa

eldh./borðst.

sv.herb.

þ.ofn

stálsúla
sjá verkfr.teikn.

GK=91,00

sj.v.hol

bað

þv.h.

loftr.stokkur
uppúr þaki

g.nf.

ír.

timbur-skjólv.
h=1500

steinullarplötur á milli veggja

20mm þéttpressaðar

hús nr.59

hús nr.61

hús nr.63

bílg.

andd.

herb

EI60

EICS30

rafm.inntak

hitainntak
vatnsinntak
rafm.inntak

H1

H3

H4

D2/T10A

D3/T10B

D2/T10C

þ.nf.

SORP

sorpgeymslur t.d.
einingar frá BM Vallá

61

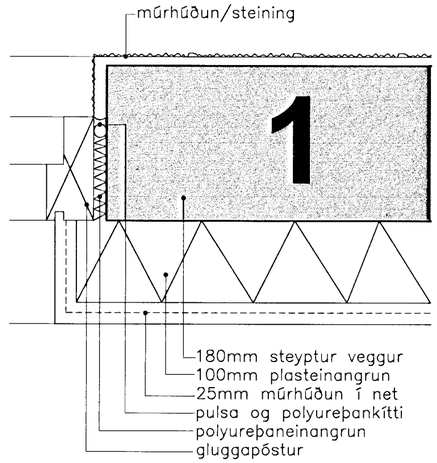

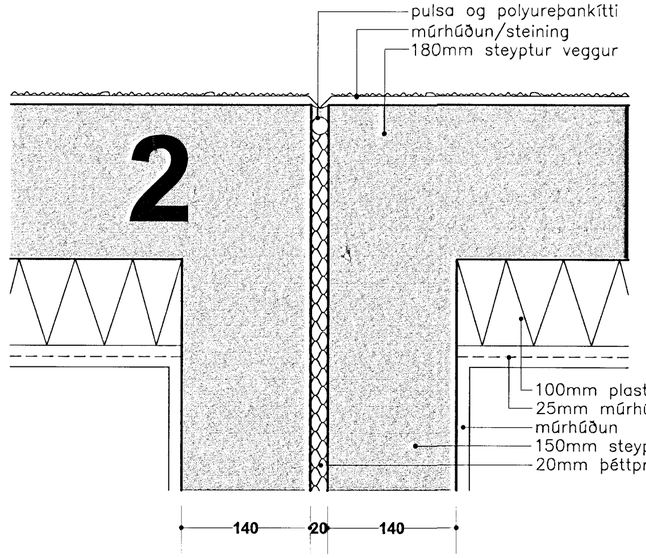

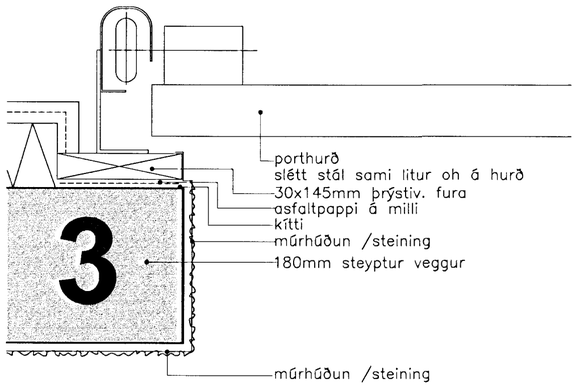

Samþykkt þann
07 MAI 2001
Byggingafulltrúinn í Hafnarfirði
F.h. Sigurbjartur Halldórsson

Þrastarás 61

Grunnmynd aðalhæð, láréttar deilimyndir

Kvarði: 1:50, 1:5	Teikn. nr. 10B
Dags: 03.03.2001	Breytt dags:

Ingi Gunnar Þórðarson byggingafræðingur bff kt. 280453-3239
Smiðjuvegur 11 200 Kópavogur
Símar: 554 3523, 897 3523 fax: 554 3523 netfang:igth@simnet.is

Breytt dags:	Eðli breytinga:	Breytt dags:	Eðli breytinga:	Breytt dags:	Eðli breytinga:	Breytt dags:	Eðli breytinga: