


MÆLAGRIND HITAVEITU

HITALAGNIR SKÝRINGAR

Hitalagnir skulu vera úr svörtum stálpípum með skrúfuðum tengistykkjum DIN 2440.
 Greinar að einstökum ofnum skulu vera 10 mm nema annað sé tilgreint á teikningum.
 Fjarlægð 6 milli festinga
 Notamál Fjarlægð
 15-32 mm 2,5 m
 40-50 mm 3,0 m
 Einangra skal lagnir með 20mm Climaflex höikum.
 Á alla ofna komi sjálfvirkir ofnlakar, stillitís og loftskrúfur.
 Lagnir skal þrýstiprófa við 6 bær, og skal þrýstingur standa umk. 8 tíma án þess að falla.

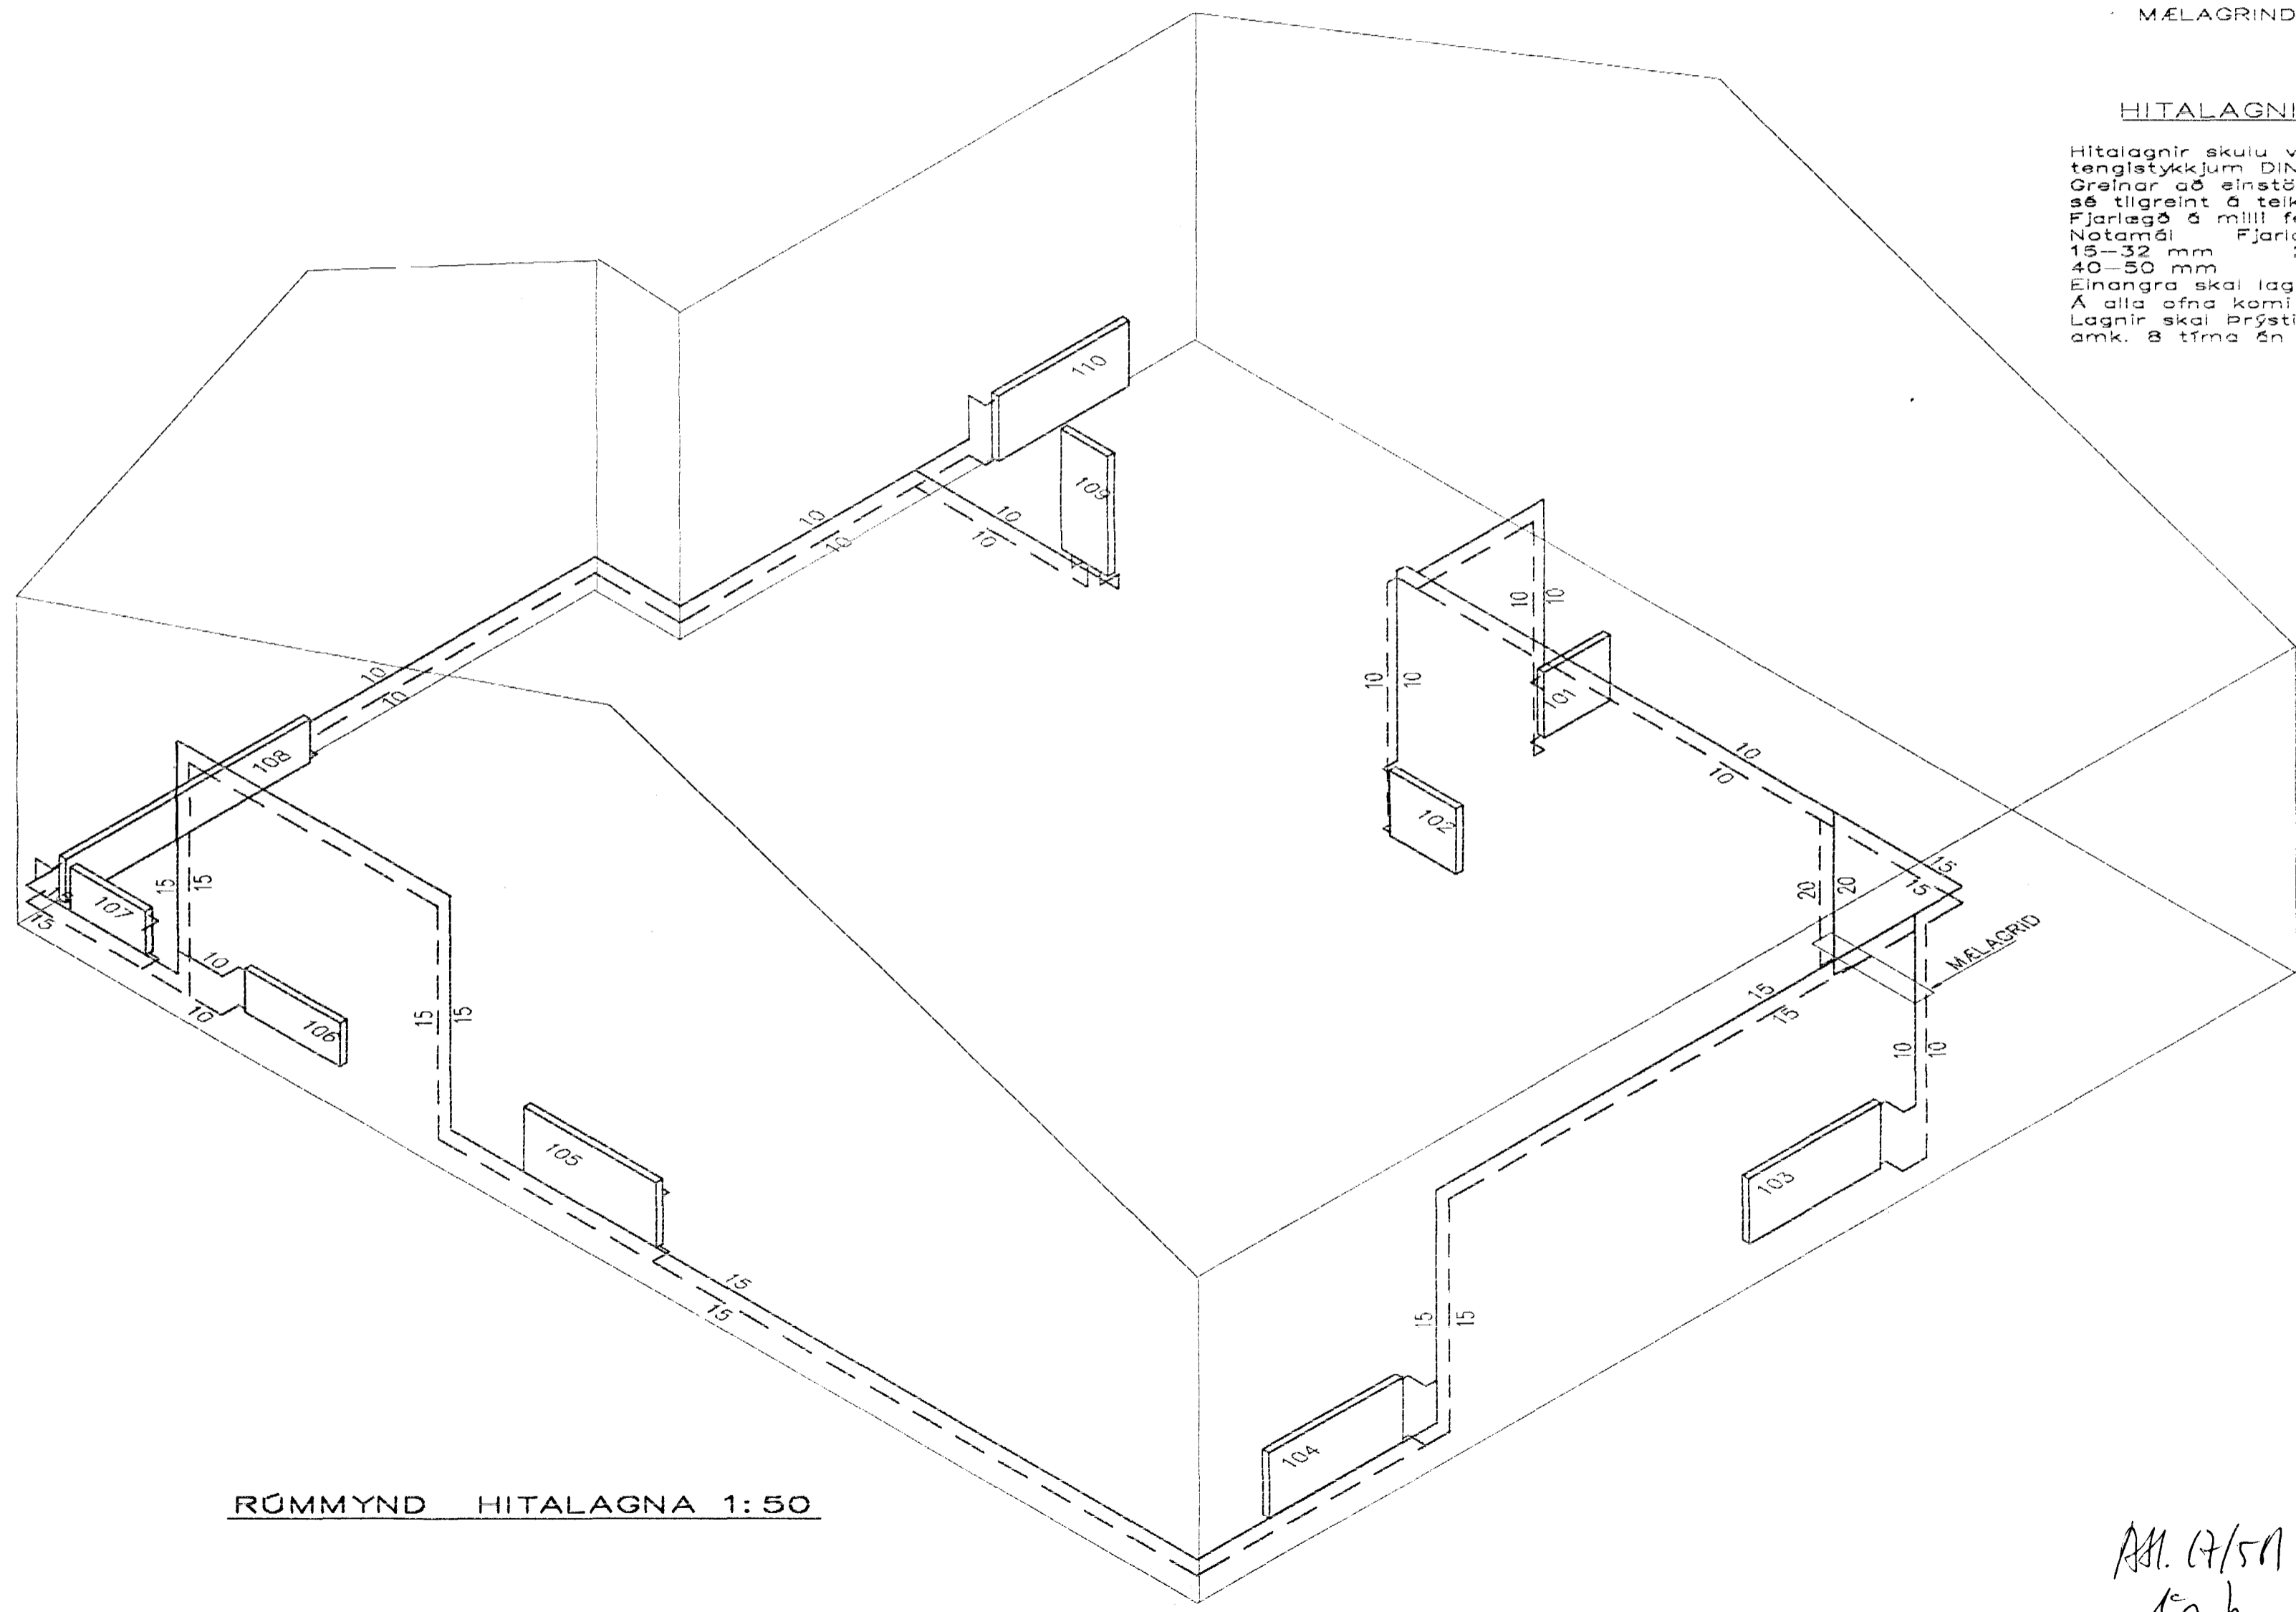

RÚMMYND HITALAGNA 1:50

BR.	DAGS.	EDLI BREITINGA	SIGN.
ÞRÁSTARÁS 65 HAFNARFIRÐI RÚMMYND HITALAGNA			
MKV 1:50		Sámþykkt þann 21. MAÍ 2001	
DAGS. MAÍ 2001		Byggingafræðingur í Hafnarfirði F.h. Sigurbjartur Halldórsson	
VERK NR. 2066			
TEIKN. NR. 2-04			
HANNAÐ SIG. ÞORLEIFSS. KT241148-3009			
TEIKNAD G.H.			
YFIRFARIÐ			
TEIKNIÞJÓNUSTA SVIGURDAR ÞORLEIFSSONAR ehf			
STRANDGÖTU 11-220 HAFNARFIRÐI-SÍMI 555-4255			

AM. 07/51
 mb