


ÞRASTARÁS 65, 67 OG 69 HAFNARFIRÐI.

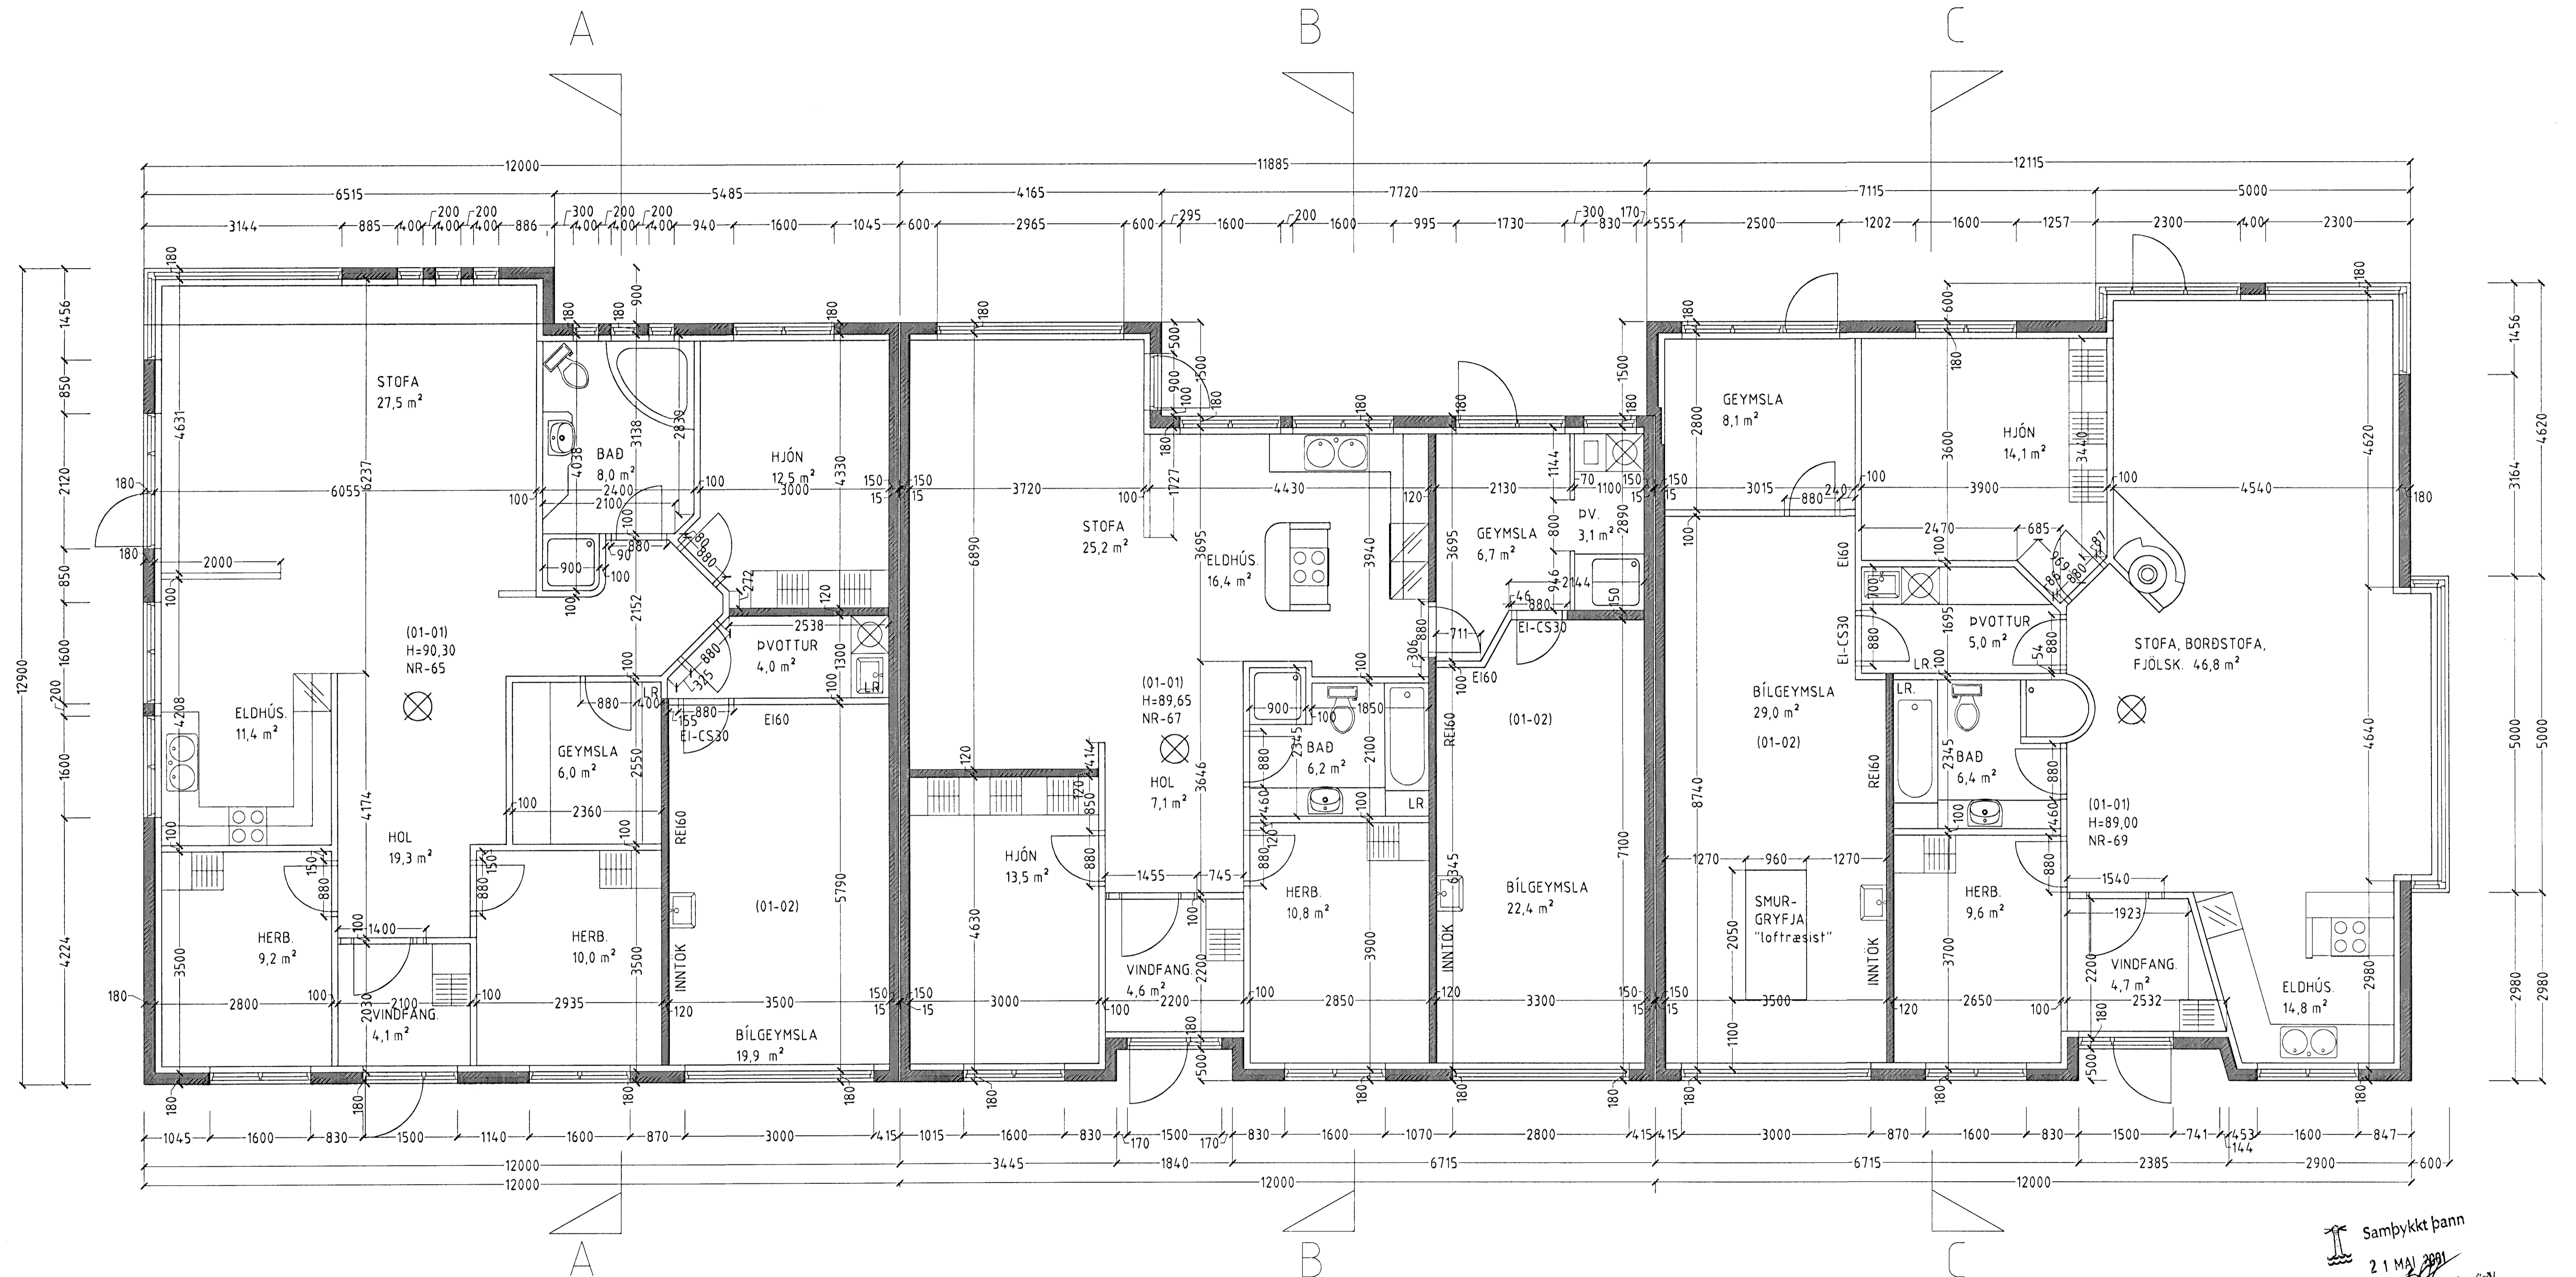

GRUNNMYND 1. HÆÐ MKV. 1:50

Samþykkt þann
21 MAJ 2001
Byggingafurðingur/Hafnarfirði
Fr. Sigurbjartur Halldórsson

ÞRASTARÁS 65, 67 og 69 HAFNARFIRÐI

Sigurður Þorvarðarson byggingafræðingur bfi.
Teiknistofan Strandgötu 11 220 Hafnarfirði
STH teiknistofan ehf. kt. 510298-2769 Kt. aðalhönnuðar: 141250-4189
Sími: 5651510 Fax: 5651299 Netfang: teiknistofan@islandia.is

Skýringar:	Séruppdráttur
Teikning:	Grunnmynd 1 hæð
Mælikvæði:	1:50
Undirskrift:	16/15 01 [Signature]
Blad nr:	1 af 3
Dagsetning:	29 desember 2000
Breytt:	