



GRUNNMYND 1:50

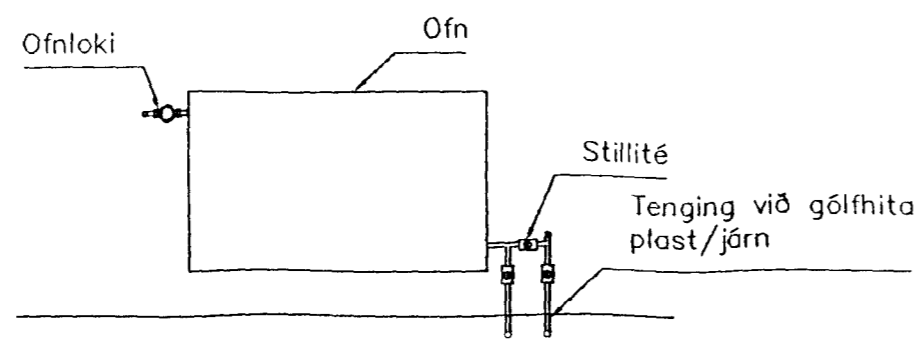


Tenging gólfhita

HITALAGNIR  
12mm frá Viega eval-PEX I  
IDRATTARRÖRI 25/20

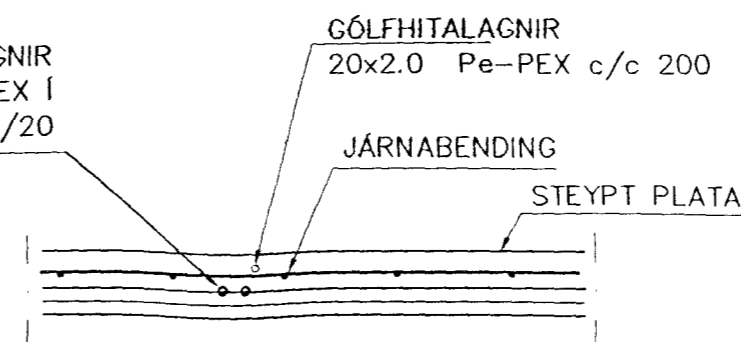


LAGNIR, SNIÐ, 1:20

TENGIRIND FYRIR  
OFNALAGNIR

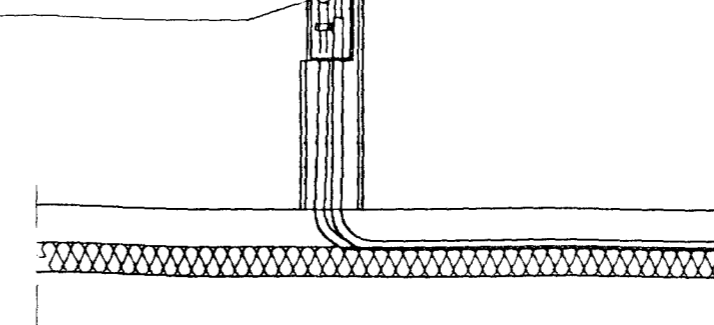

TENGIDÓS VIÐ OFNA  
FRÁ Viega

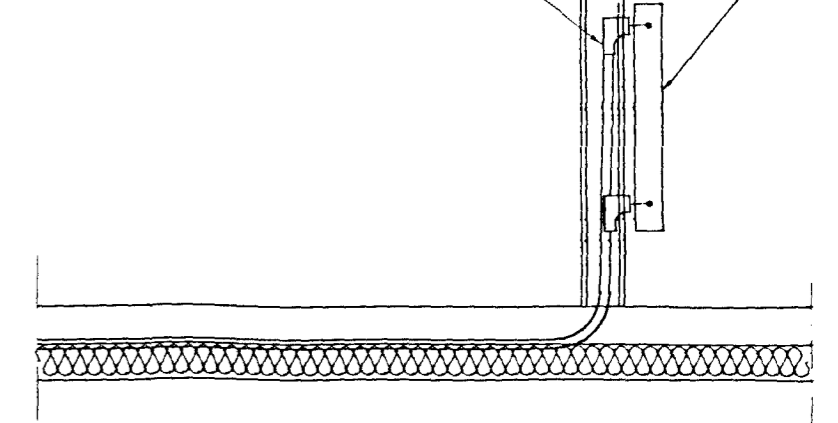

TENING OFNALAGNALAGNA 1:20

SKÝRINGAR

OFN NR.	STAÐUR ÞRÁSTARÁS 67	HITABÖRF KCAL/H	MESTA LENGD	MESTA HÆÐ
101	BILGEYMSLA	2,120	2000	600
102	HANDKLOFN			
103	HERB	1,080	1400	600
104	ANDD	690	800	600
105	HERB	1,250	1400	600
106	STOFA	2,620	2600	400
107	ELDHÚS	1,680	1200	600
108	G/ÞVOTTUR	860	900	600

HANDKLOFN

OFNALAGNIR ERU eval-PEX 15x2,5 I DRATTARRÖRUM 25/20  
EINGÖNGU SKAL NOTA LAGNAEFNI VÐURKENNT AF RANNSÓKNARSTOFNUN BYGGINGARIDNADARINS. LAGNIR, TENGIDÓSIR OG DEILIGRINDUR SKULU VERA FRÁ SAMMA FRAMLEIÐANDA OG PASSA SAMAN. SETJA SKAL FESTINGAR Á LAGNIR c/c 150 cm, VIÐ BEYGGJUR SKAL SETJA 3 FESTINGAR. BEYGGJURADIUS SKAL ÁVALLT VERA STÆRRI EN 5 \* YTRA ÞVERMÁL PÍPNA.

ÞRÝSTIPRÓFUN Á PLASTLÖGNUM SKIÐTIST I 2 LOTUR FYRRI LOTA ER FRAMKVÆMD I 1 KLUKKUSTUND OG ER ÞRÝSTINGUR 15 BAR FYRIR NEYSLUVATN. SEINNI LOTAN ER GERÐ I BEINU FRAMHALDI AF FYRRI LOTU OG SAMI ÞRÝSTINGUR NOTADUR SEINNI LOTA SKAL STANDA I 2 KLUKKUSTUNDIR. FYLLA SKAL ÚT PRÓFUNARBLAÐ SEM SÝNIR NIÐURSTÖÐUR PRÓFUNAR.

GÓLFHITALAGNIR

20x2,0 Pe-PEX c/c200

SJÁ SNIÐ

Byggingaulltrúi Hafnarfjarðar  
Afgreitt þann

29 JUNI 2001

VG

Br.	Dags.	Eðli breytinga	Sign

ÞRÁSTARÁS 67  
HAFNARFIRÐI

HITALAGNIR

MKV. 1:50 1:20

DAGS. MAÍ 2001

VERK NR. 2067

TEIKN. NR. 2-02

HANNAÐ SIG. ÞORLEIFSS. KT. 241148-3009

TEIKNAD G.H.

YVIRFARIÐ

TÆKNIPJÓNUSTA SIGURDAR ÞORLEIFSSONAR ehf  
STRANDGÖTU 11 220 HAFNARFIRÐI  
SÍMI 555-4255 FAX 565-2875  
E-mail taeknihjonusta@islandia.is

PM. 25/601  
bush