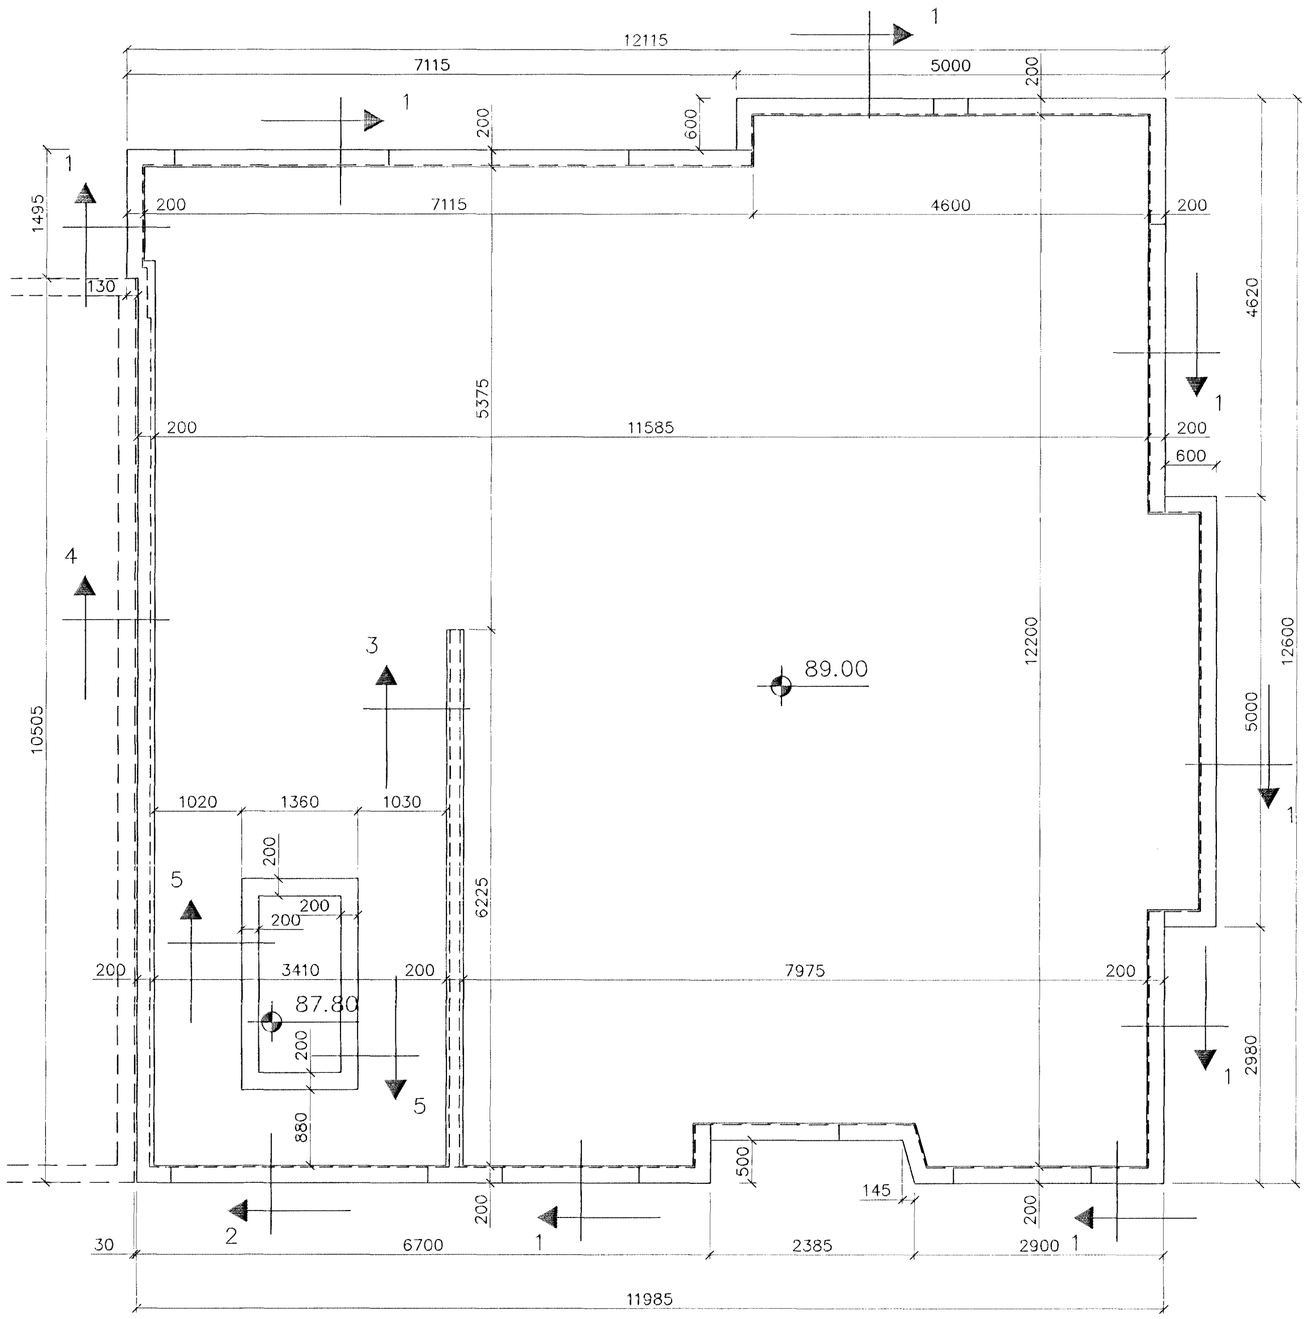

SKÝRINGAR

ALMENNAR SKÝRINGAR SJÁ BL. NR. 1-01
SNIÐ OG SÚLA S1 SJÁ BL. NR. 1-03

STEYPA=S250
LOFTINNIHALD > 5%
V/S-TALA < 0,55
BENDISTÁL= Ks410
ÞAR SEM HÆÐ UNDIRSTAÐA ER > 120 SM KOMI EINFÖLD GRIND K10 c/c 300#
FYLLING INN Í SÖKKLA SKAL VERA FROSTFRÍ OG ÞJAPPAST Í 30 SM LÖGUM
UNDIRSTÖÐUR HVÍLA ÞJAPPAÐRI FYLLINGU
ÞJÖPPUNARKRÖFUR E2 > 120 MPa, E2/E1< 2,3.
MESTA ÁLAG Á UNDIRSTÖÐUR < 500 kN/M

Br.	Dags.	Eðli breytinga	Sign

ÞRASTARÁS 69
HAFNARFIRÐI

UNDIRSTÖÐUR-MÁLTEIKN
SNIÐ

Samþykkt þann 09 JAN 2001
Byggingafulltrúinn í Hafnarfirði
F.h. Sigurbjartur Halldórsson

MKV. 1:50 1:20

DAGS. DES. 2000

VERK NR. 2068

TEIKN. NR. 1-02

HANNAÐ SIG. ÞORLEIFSS. KT. 241148-3009

TEIKNAÐ G.H.

YFIRFARIÐ

TÆKNIÞJÓNUSTA SIGURÐAR ÞORLEIFSSONAR ehf
STRANDGÖTU 11 220 HAFNARFIRÐI
SÍMI 565-4255 FAX 565-2975
E-mail: taeknithjonusta@islandia.is