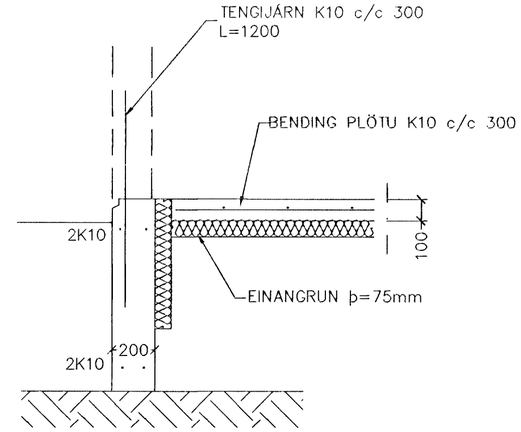

SNIÐ 1 1:20

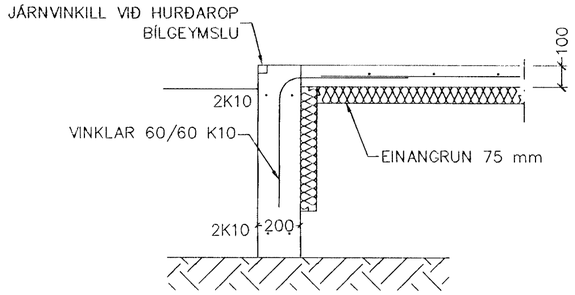

SNIÐ 2 1:20

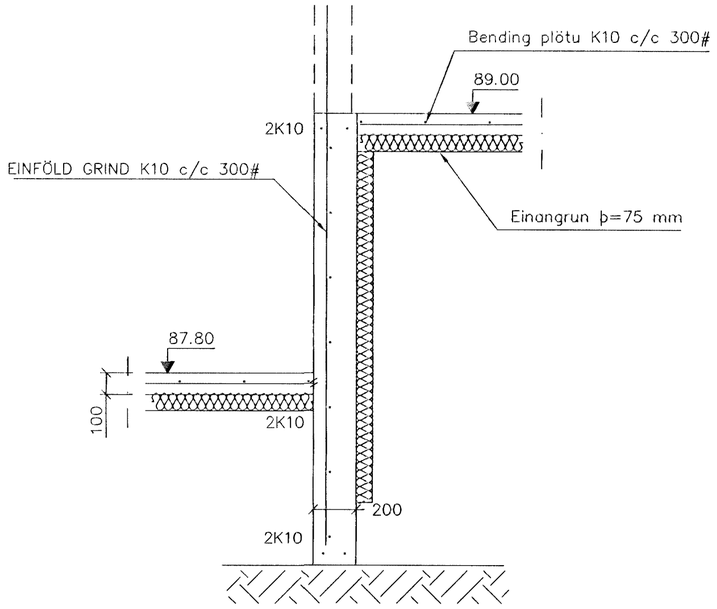

SNIÐ 5 1:20

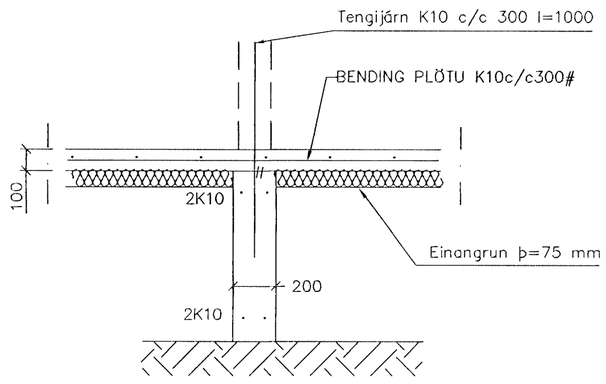

SNIÐ 3 1:20

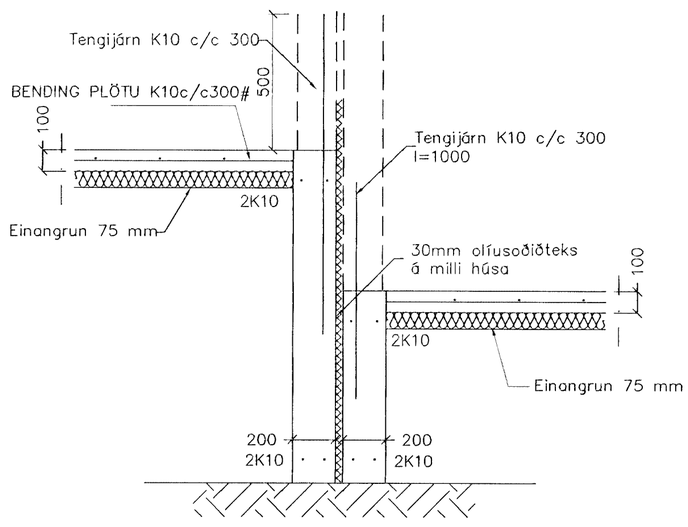

SNIÐ 4 1:20

Br.	Dags.	Eðli breytinga	Sign

þRASTARÁS 69
HAFNARFIRÐI

SNIÐ Í UNDIRSTÖÐUR

Samþykkt þann 09 JAN 2001
Byggingafulltrúinn í Hafnarfirði
F.h. Sigurbjartur Halldórsson

MKV. 1:20

DAGS. DES. 2000

VERK NR. 2068

TEIKN. NR. 1-03

HANNAÐ SG. ÞORLEIFSS. KT. 241148-3009

TEIKNAÐ G.H.

YFIRFARIÐ

VERKÞJÓNUSTA SIGURÐAR ÞORLEIFSSONAR ehf
STRANDGÖTU 11 220 HAFNARFIRÐI
SÍMI 565-4255 FAX 565-2975
E-mail tekniskjonusta@islandia.is