


GRUNNMYND 1:50

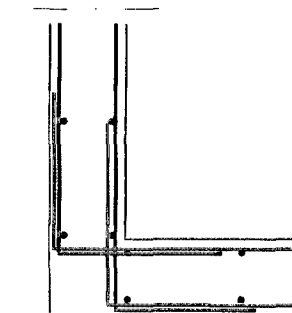

SÉRMYND A 1:20

BENDING VEGGJA
 ÚTVEGGJIR EINFÖLD GRIND Í ÚTBRÚN
 LÁRÉTT K10 c/c 200
 LÖÐRÉTT K10 c/c 300
 Milliveggir einföld grind í miðjan vegg
 K10 c/c 250#
 EDA BENDINET 189

SKÝRINGAR

ALMENNAR SKÝRINGAR SJÁ BL. 1-01
 SNIÐ OG SÉRMYNDIR SJÁ BL. NR. 1-04

STEYPA S-250, SEMENTINNIHALD = 300kg/M
 STEYPUHULA Í ÚTVEGGJUM = 30mm
 STEYPUHULA Í PLÖTU = 20mm
 BENDISTÁL Ks410

Br.	Dags.	Eðli breytinga	Sign

ÞRASTARÁS 69
 HAFNARFIRÐI

BENDING VEGGJA
 ÞAKVIRKI

Byggingafulltrúi nafnarjardar
 Afgreitt þann
 27 MARS 2001
[Signature]

MKV. 1:50 1:20

DAGS. FEB. 2001

VERK NR. 2068

TEIKN. NR. 1-04

HANNAÐ SIG. ÞORLEIFSS. KIT. 241148-3009

TEIKNAD

YFIRFARIÐ

TEIKNIÐJÓNUSTA SIGURDAR ÞORLEIFSSONAR ehf
 STRANDGÖTU 11 220 HAFNARFIRÐI
 Sími 555-4255 FAX 565-2875
 E-mail taeknihjonusta@islandia.is

Am. 24/3/01
[Signature]