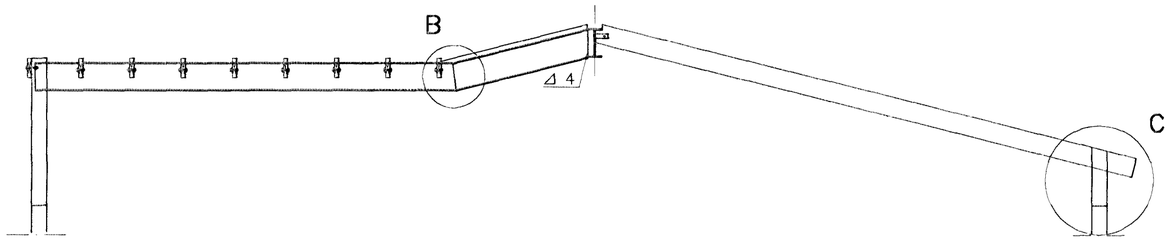

SNIÐ 1–1 1:50

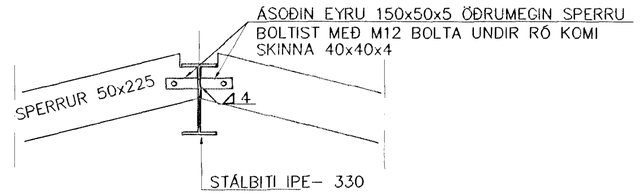

SNIÐ 2–2 1:20

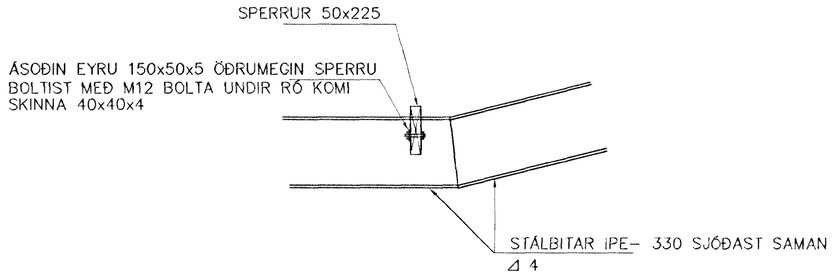

SÉRMYND B 1:20

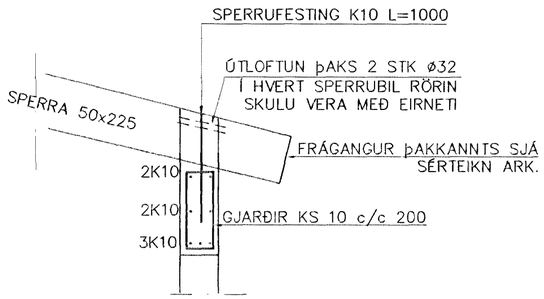

SNIÐ 3 1:20

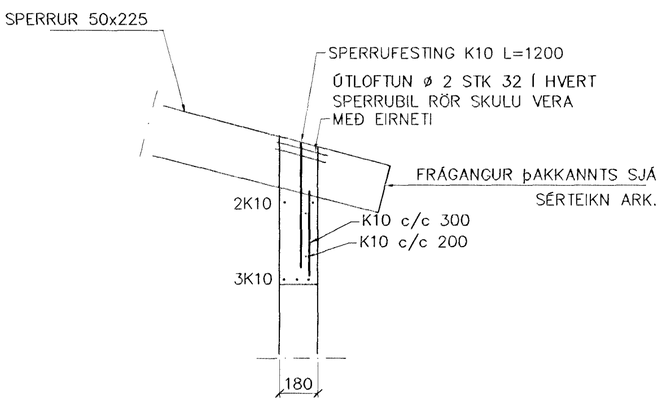

SÉRMYND C 1:20

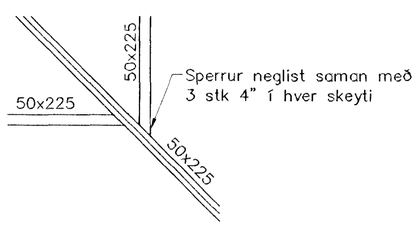

SÉRMYND D 1:20

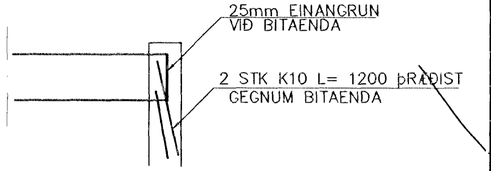

BITAENDI Í VEGG 1:20

Br.	Dags.	Eðli breytinga	Sign

ÞRASTARÁS 69
HAFNARFIRÐI

SNIÐ Í ÞAKVIRKI

Byggingafulltrúi Hafnarfjarðar
Afgreitt þann
27 MARS 2000

MKV. 1:50 1:20

DAGS. MARS 2001

VERK NR. 2068

TEIKN. NR. 1–05

HANNAÐ SIG. ÞORLEIFSS. KT. 241148–3009

TEIKNAÐ G.H.

YFIRFARIÐ

TÆKNIÞJÓNUSTA SIGURÐAR ÞORLEIFSSONAR ehf
STRANDGÖTU 11 220 HAFNARFIRÐI
SÍMI 555-4255 FAX 565-2875
E-mail taeknithjonusta@islandia.is