




DRASTARÁS 69 HAFNARFIRÐI.

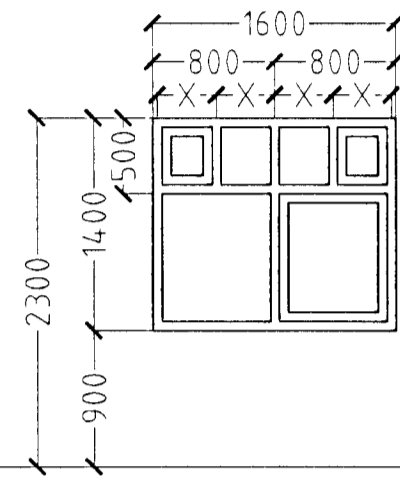


2 STK HERB & HJÓN
BJÖRGUNAROP

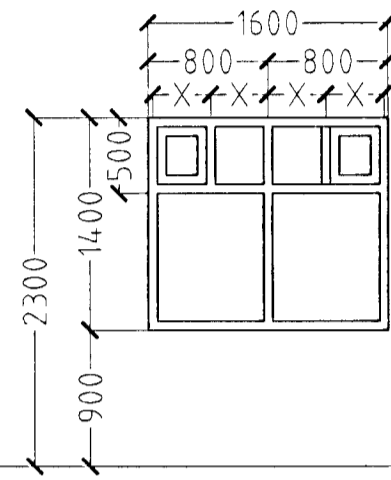


1 STK ELDHÚS

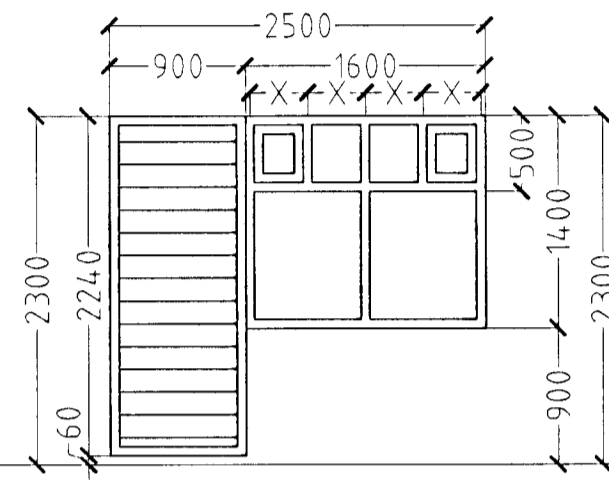




1 STK GEYMSLA

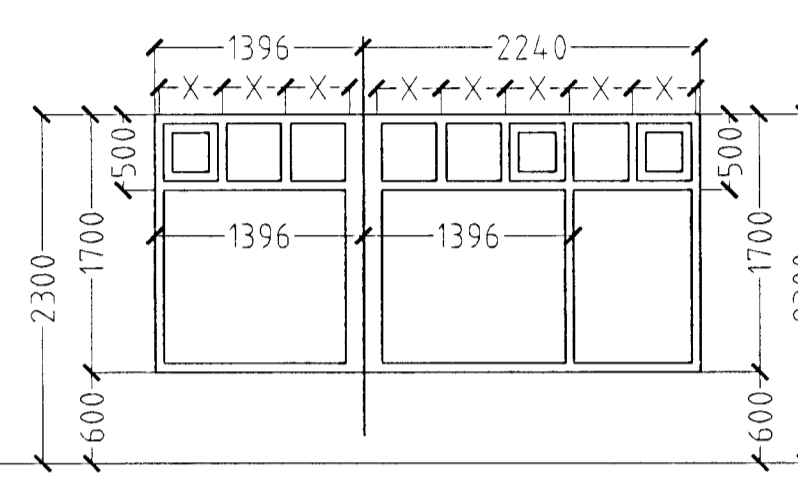

1 STK STOFA
HORNGLUCCI

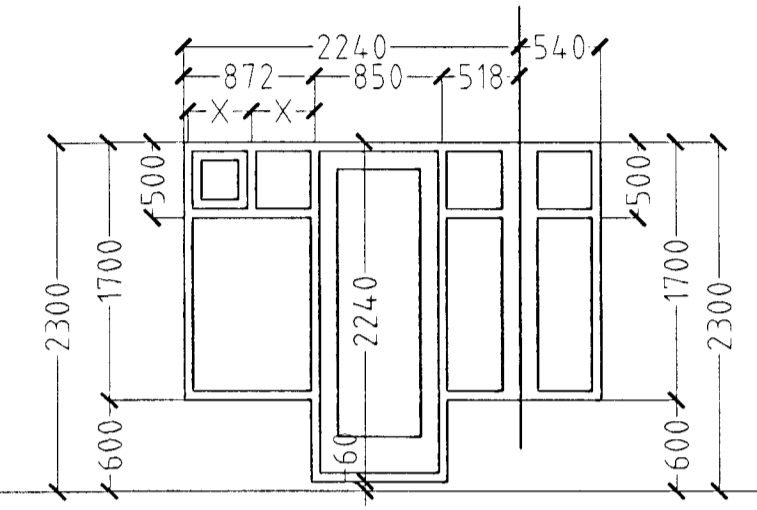


1 STK STOFA HORNGLUCCI
HURÐ OP ÚT H.

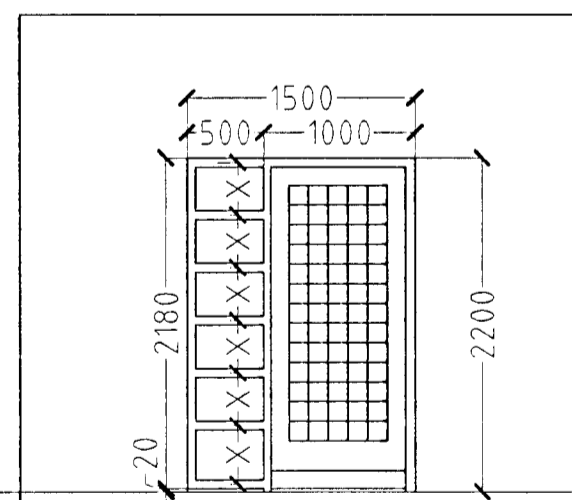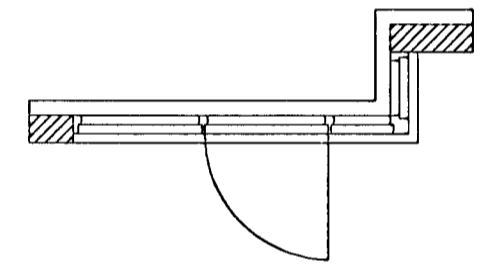
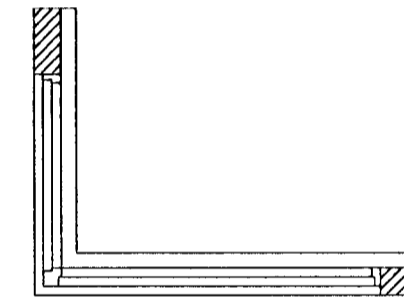


1 STK ANDD
OPNIST ÚT H.

Hurð setjist í eftirá. ekki í steypu.

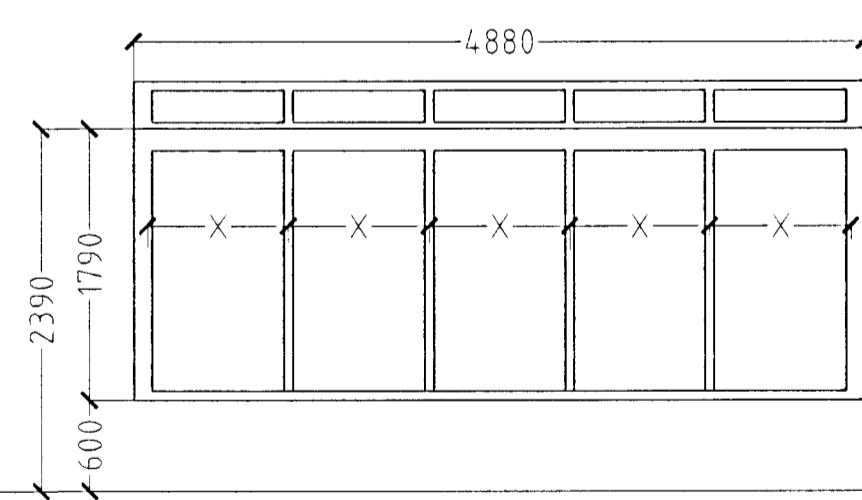

1 STK STOFA

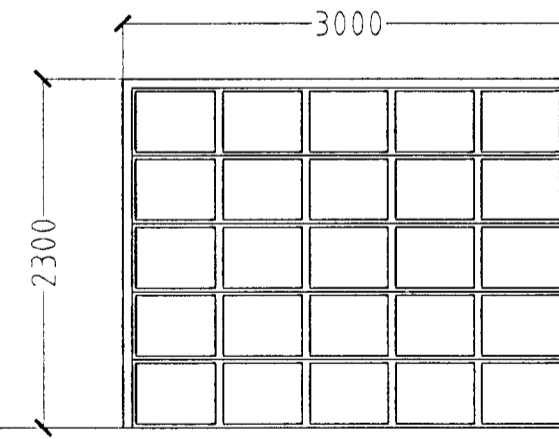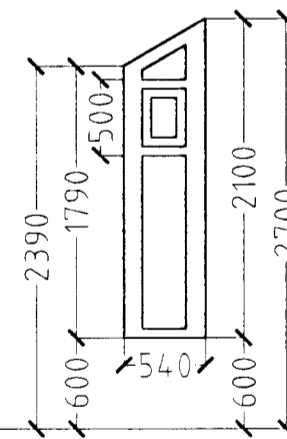

1 STK BÍLGEYMSLA

ATH!
ÖLL MÁL ATHUGIST OG MÆLIST Á STAÐNUM
ÁÐUR EN SMÍÐI HEFST.

FJÖLDI ALLS 9 STK

DRASTARÁS 69 HAFNARFIRÐI.

Sigurður Þorvarðarson byggingafræðingur bfi.
Teiknistofan Strandgötu 11 220 Hafnarfirði.
Sími: 5651510. Netfang: teiknistofan@islandia.is
STH. teiknistofan ehf. kt. 510298-2769. Kt. aðalhonnuðar. 141250-4189.

Skýringar:	Séruppráttur.
Teikning:	Gluggar og hurðir.
Mælikvæði:	1:50. Dagsetning: 28. desember 2000.
Undirskrift:	<i>2013 07 16/17</i>
Blað nr:	<i>2/3</i>
Breytt:	