


TÁKN FYRIR LAGNIÐ	
—	SKOLFLOGN
—	REGNVATNSLOGN
—	JARÐVATNSLOGN
—	JARÐVATNS + REGNVATNSLOGN
—	NEYSLUVATN
—	BAKRENNSLI HITAVEITU

SKÝRINGAR

Fráveitilagnir undir botnplötu og utan með húsi skulu vera úr PVC.
 Áður en byrjað er á lagningu röra skal jafna undirlagið vandlega ein undir og umhverfis rörin skal vera minnst 150 mm sandlag. Leggja skal rör með vandvirkni á sandlagið þannig að engar skemmdir verði á rörinu og það fái jafnan stuðning.
 Skeyta skal rör með þar til gerðum þéttirning. Þess skal gætt að rör geti þanist eðlilega.

GRUNNMYND 1:50

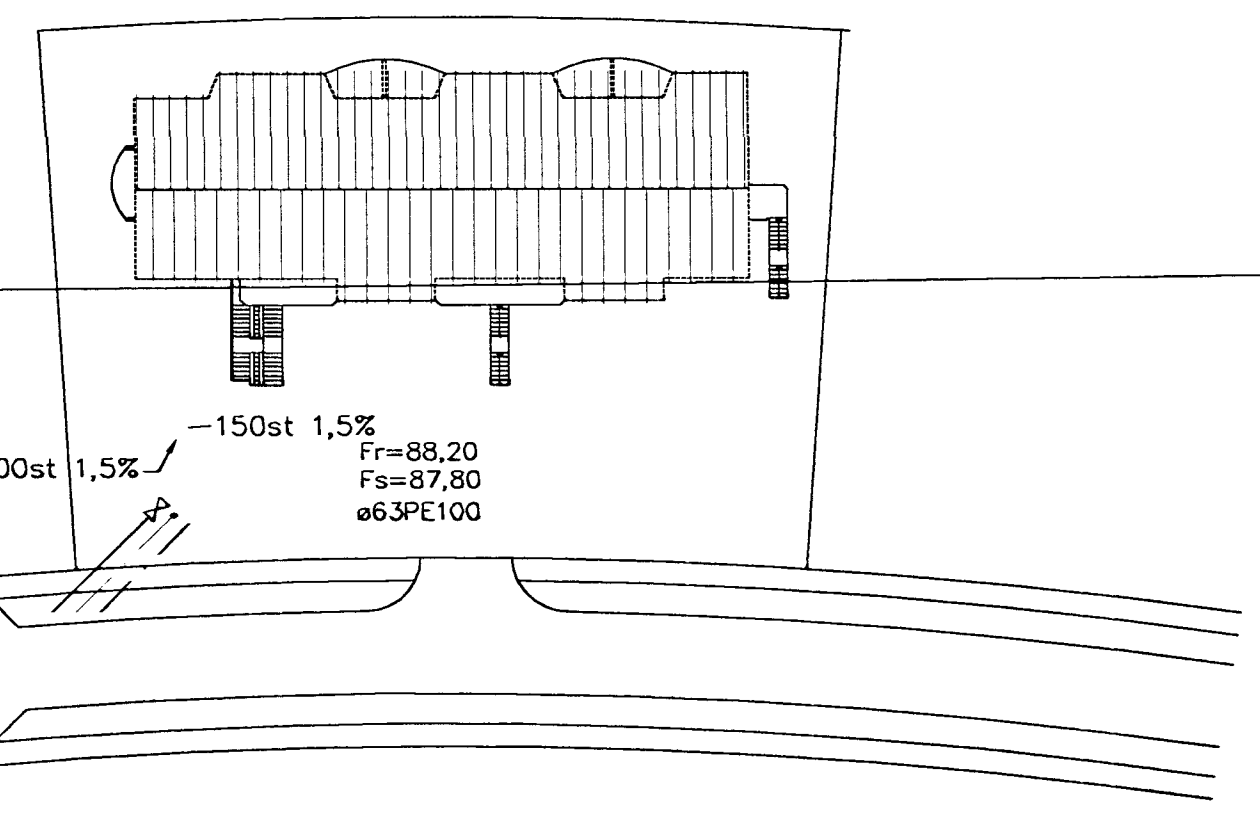

AFSTÖÐUMYND 1:500

1 05*2001 götutengingum breytt sig
 Br. Dags. Eðli breytinga Sign

**ÞRASTARÁS 71
 HAFNARFIRDI**

GRUNNMYND – GRUNNLAGNA

Sampykkt þann 05 JUNI 2001

MKV. 1:50 1:500

DAGS. DES. 2000

VERK NR. 2061 Eft. Sigurbjartur Flattousson

TEIKN. NR. 2-01

HANNAÐ SIG. ÞORLEIFSS. KT. 241148-3009

TEIKNAD C.H.

YRBFARID Sampykkt þann 05 JUNI 2001

TEKNIÞJÓNUSTA SÖGURAR ÞORLEIFSSONAR & SÖGURAR
 STRAÐGÖTU 11 200 HAFNARFIRDI
 Sími 555-6335 FAX 555-5076
 E-mail teknistj@vogurson.com islanet.is
 Isr 4606628-22296