


Þráttur: Ársáttir, Tæknistofa Jóns Guðmundssonar 13.12.2000 15:15 þaam2001.dwg

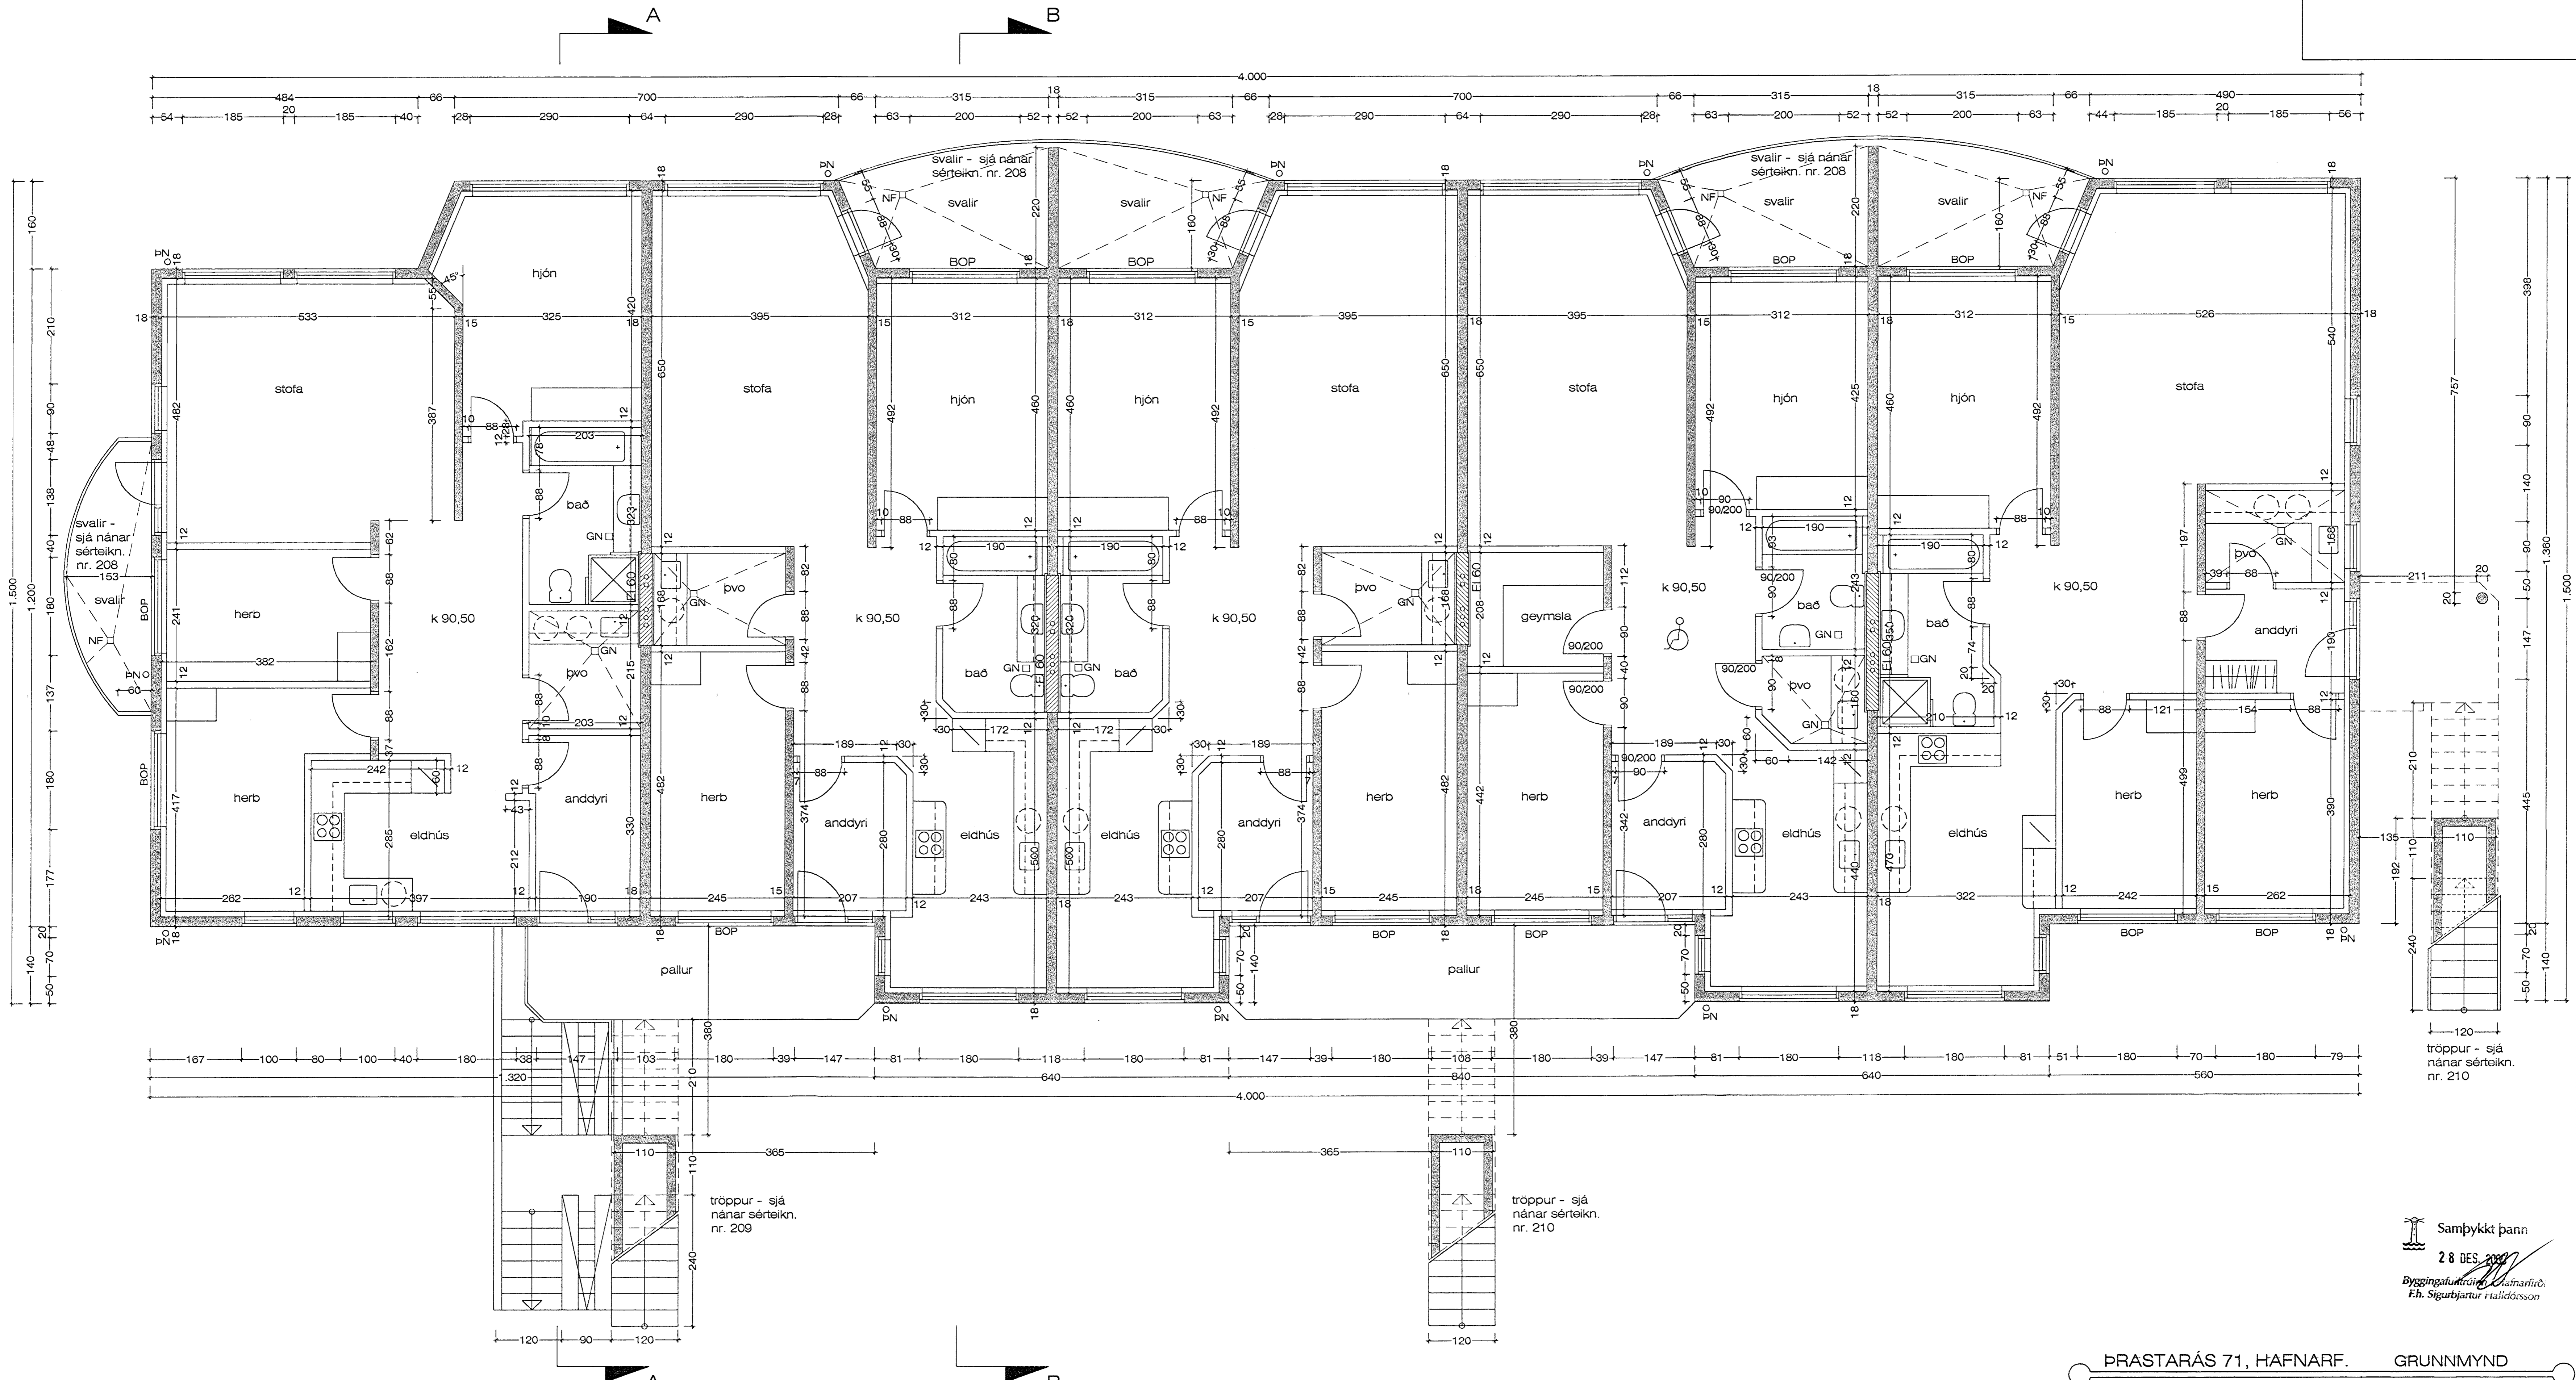

GRUNNMYND 2. HÆÐ M 1 : 50

PRASTARÁS 71, HAFNARF. GRUNNMYND

VERK. NR. 238 DAGS. 04.12.2000 MÁL. 1:50
 TEIKN. NR. 202 BREYTT.

JÓN GUÐMUNDSSON ARKITEKT
 VINNUSTOFA, SKÚLAGÖTU 63 REYKJAVÍK. Sími 552 5055

Samykktt þann
 28. DES. 2000
 Byggingafræðingur /
 F.h. Sigurbjartur Halldórsson