


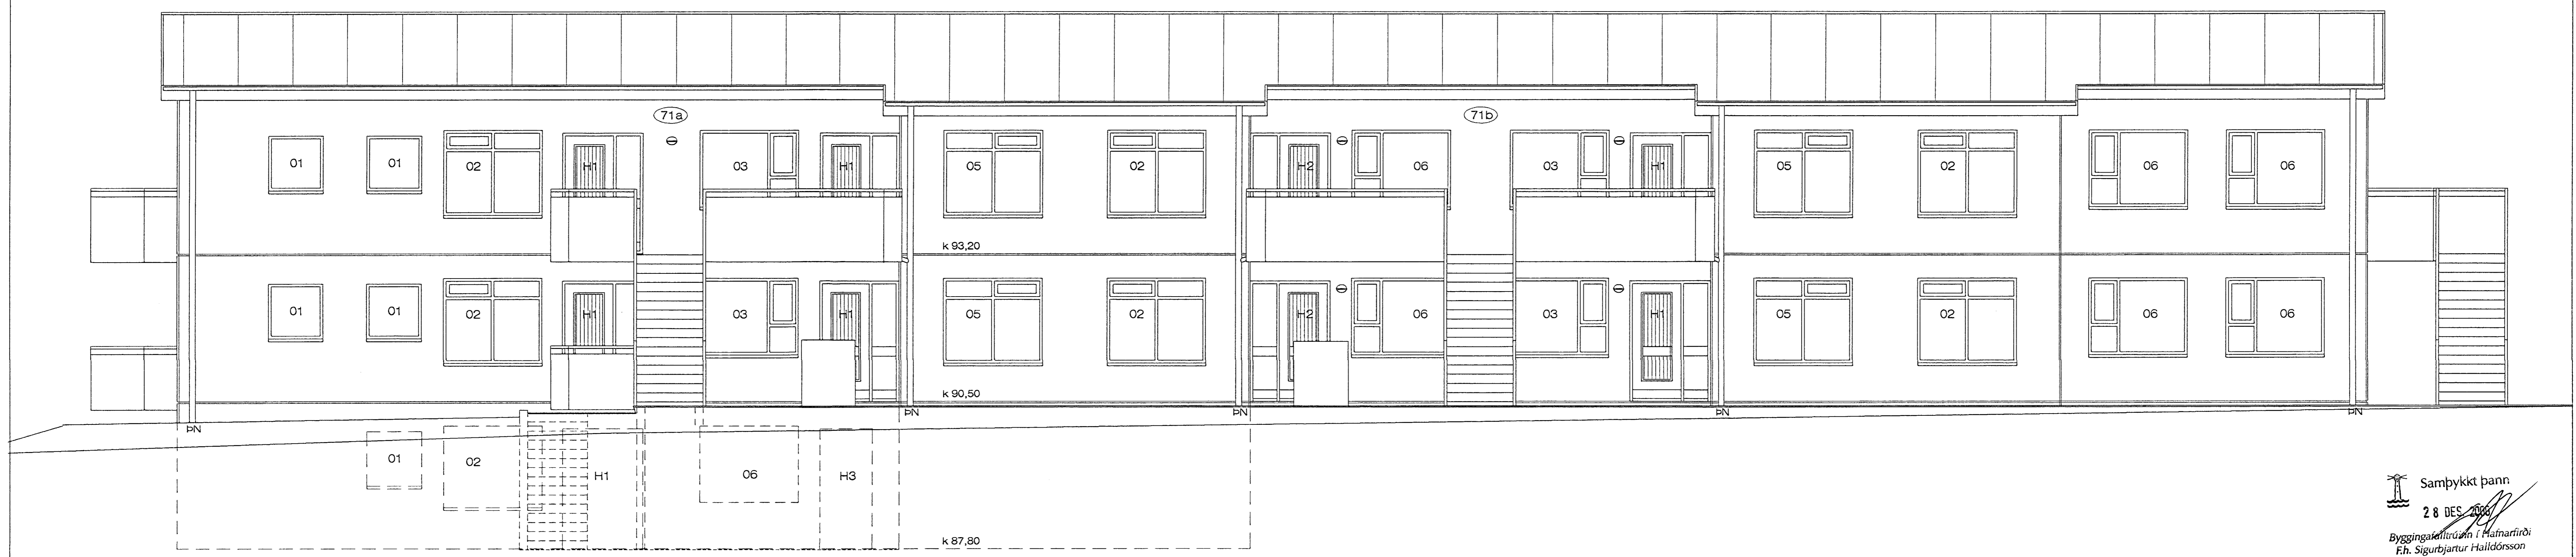

NORÐAUSTURHLIÐ M 1 : 50



SUBVESTURHLIÐ M 1 : 50

Samþykkt þann
 28. DES. 2004
 Byggingakennirúm í Hafnarfirði
 F.h. Sigurbjartur Halldórsson

PRASTARÁS 71, HAFNARF. ÚTLIT

VERK. NR. 238	DAGS. 04.12.2000	MÁL. 1:50
TEIKN. NR. 204	BREYTT.	

JÓN GUÐMUNDSSON ARKITEKT
 VINNUSTOFA. SKÚLAGÖTU 63 REYKJAVÍK. Sími 522 2055

Ragnheiður Árnadóttir, Teiknastofa Jóns Guðmundssonar, 13.12.2000 15:18 þaarn2001.dwg