


HITALAGNIR SKÝRINGAR

Hitalagnir skulu vera ör svörtum stálþípum með skrúfudum tengistykkjum DIN 2440.
Greinar að einstökum öfnum skulu vera 10 mm nema annað sé tilgreint á teikningum.
Fjarlægð á milli festinga.
Notamál Fjarlægð
15-32 mm 2,5 m
40-50 mm 3,0 m
Einaangra skal lagnir með 20mm Climatflex hölkum.
Á alla örna komi sjálfvirkir ofnlokar, stillitá og loftkráfur.
Lagnir skal brýtaþröva við 6 búr, og skal brýtingur standa amk. 8 tíma án þess að falla.

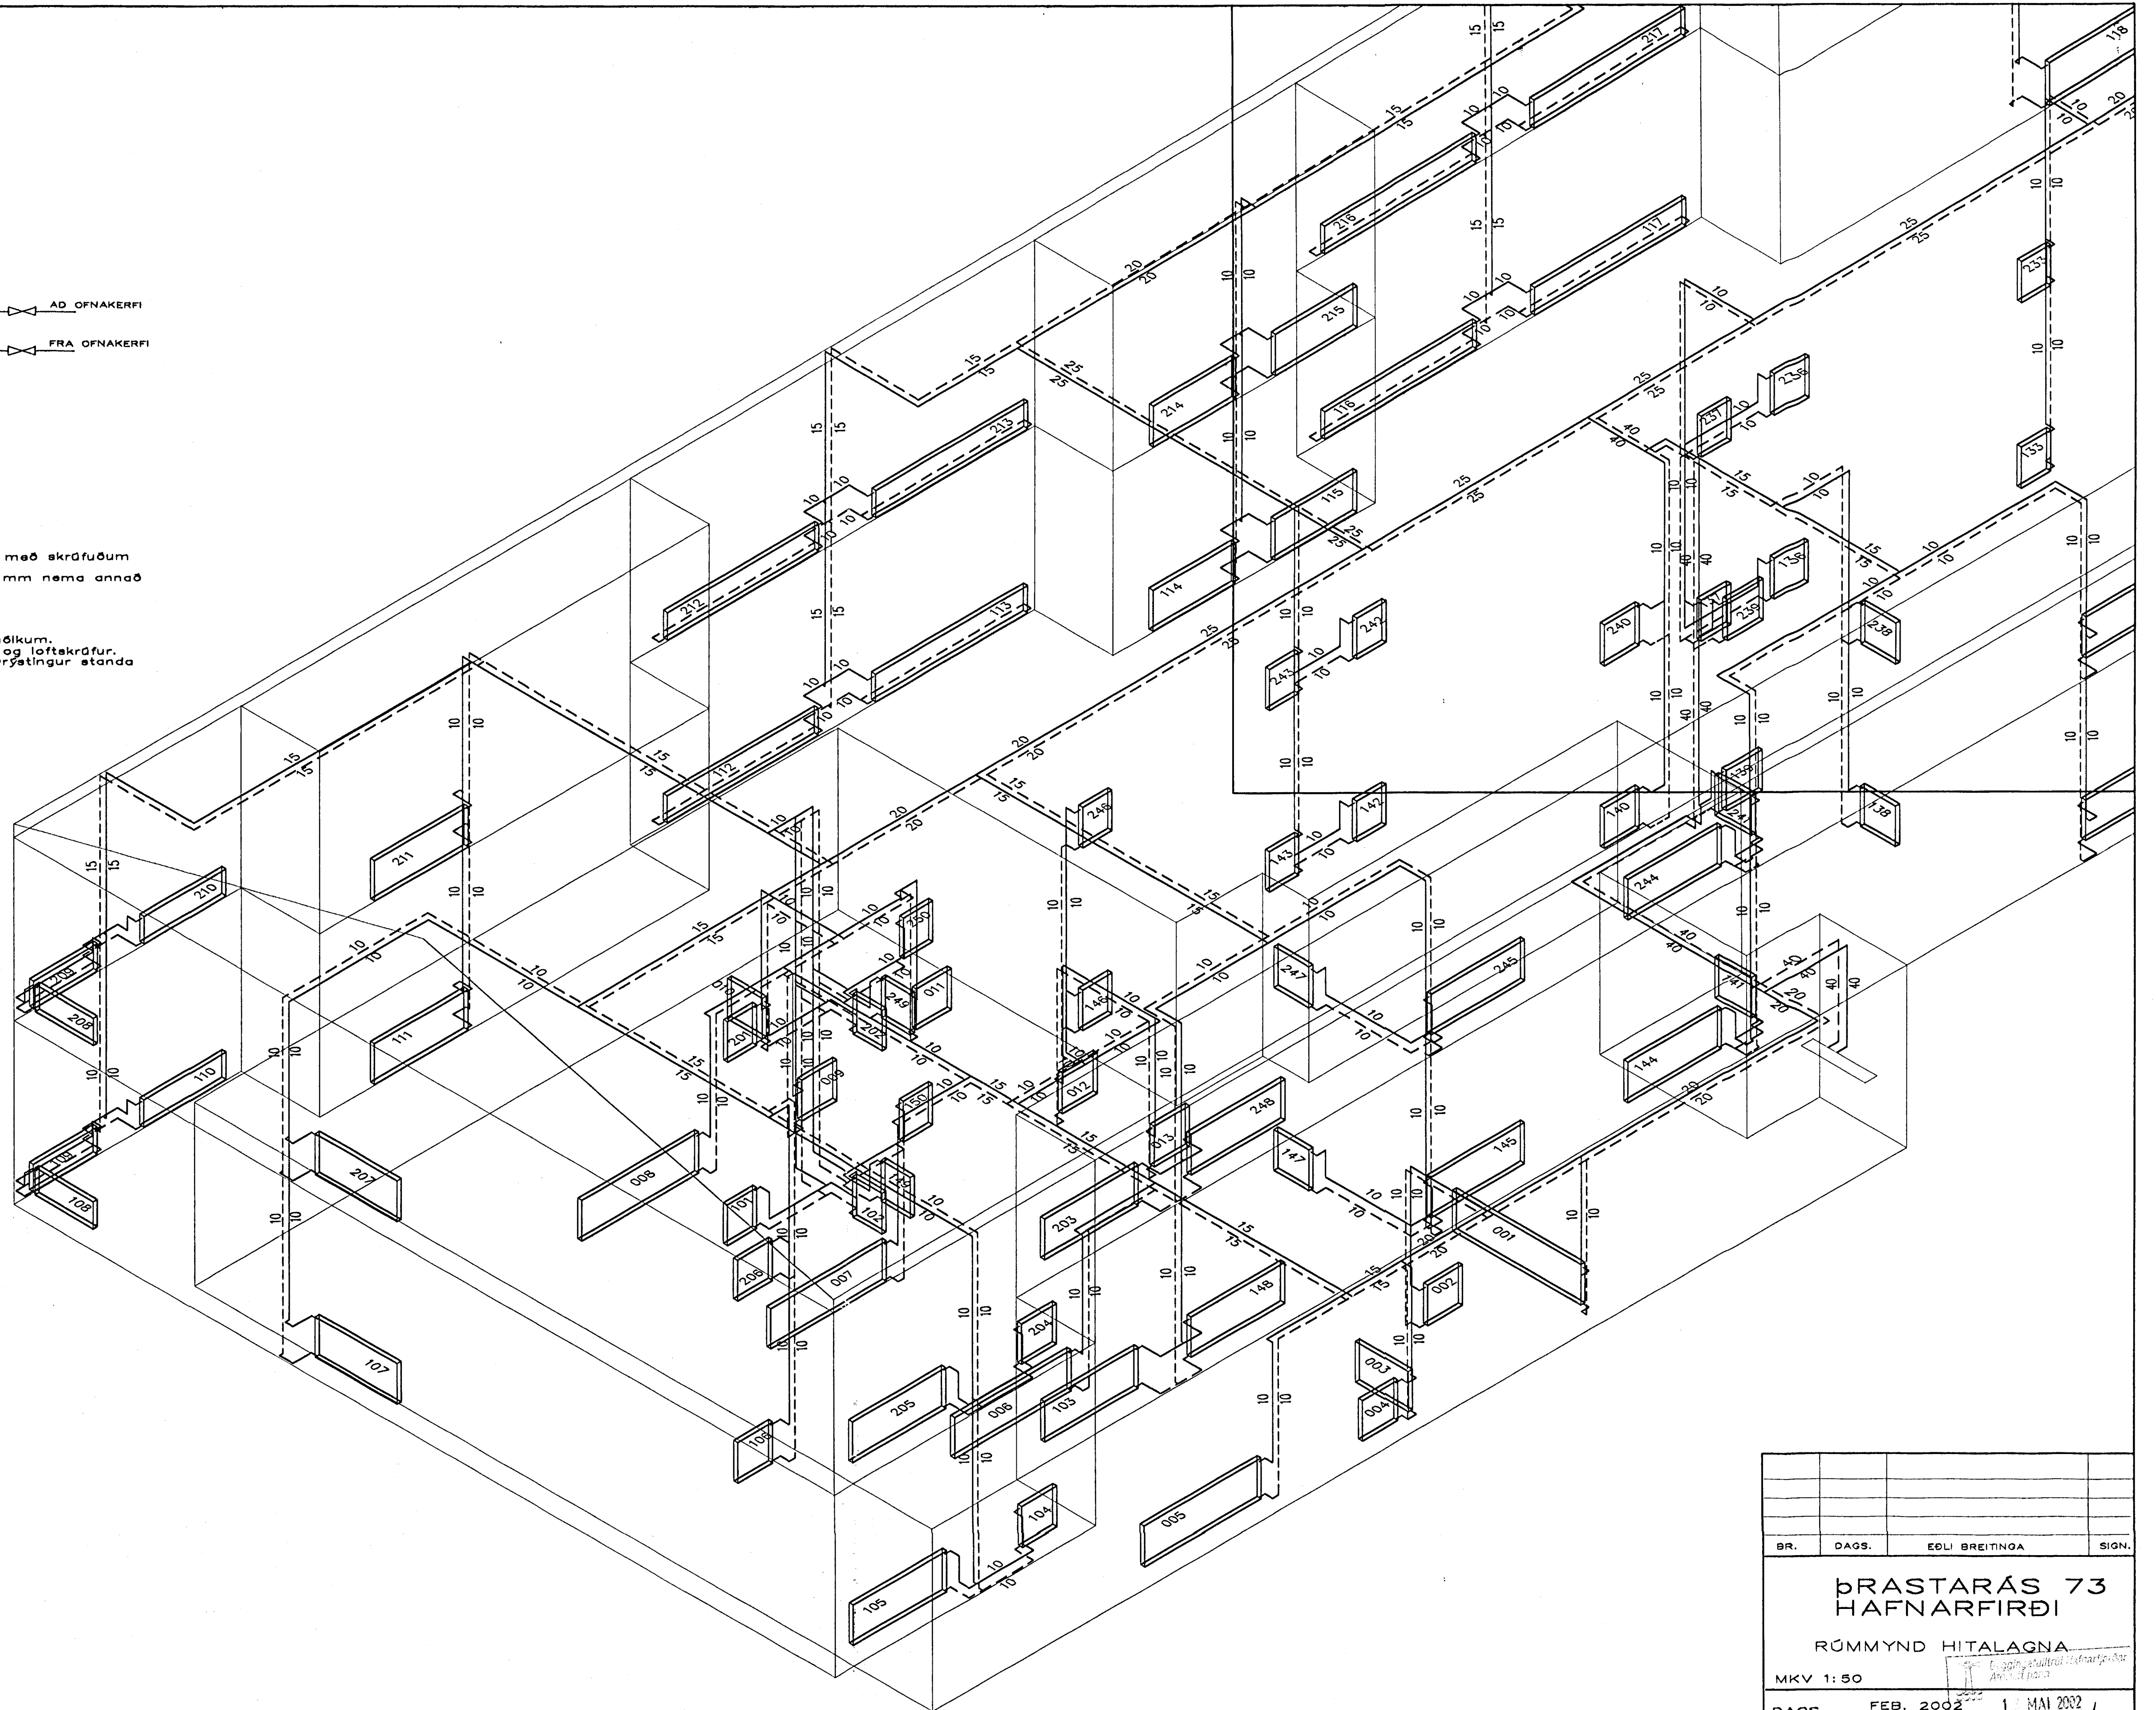

RÚMMYND HITALAGNA 1:50

BR.	DAGS.	EDLI BREITINGA	SIGN.
ÞRÁSTARÁS 73 HAFNARFIRÐI			
RÚMMYND HITALAGNA			
MKV 1:50			
DAGS.	FEB. 2002	1. MAI 2002	
VERK NR.	2122		
TEIKN. NR.	2-06		
HANNAÐ	SIG. ÞORLEIFSS.KT241148-3009		
TEIKNAD	G.H.		
YFIRFÁRÐ			
TEKNIÞJÓNUSTA SIGURDAR ÞORLEIFSSONAR ehf			
STRANDGÖTU 11-220 HAFNARFIRÐI-SÍMI 555-4255			

11/16/02
G.H.