


VATNSLAGNIR SKÝRINGAR

NEYSLUVATNSLAGNIR ERU ALU-PEX  
 EINGÖNGU SKAL NOTA LAGNAEFTI VIÐURKENNT AF  
 RANNSÖKNARSTOFNUN BYGGINGARÞNADARINS.  
 SETJA SKAL FESTINGAR A LAGNI 2/3 150 cm. VIÐ  
 BEYGGJUR SKAL SETJA 3 FESTINGAR  
 BEYGGJURRADIUS SKAL AVALLT VERA STÆRRI EN 5 \* YTRA  
 BYGGINGARÞINNA  
 ÞRYGGINGARÞINNA PLASTLOGNUM SKIÐTIST I 2 LOTUR FYRRI  
 LÖTA ER FRAMKVÆMD I KLUKKUSTUND OG ER ÞRYSTINGUR  
 15 BAR FYRIR NEYSLUVATN.  
 SEINNI LOTAN ER GERÐ I BEINU FRAMHALDI AF FYRRI LOTU  
 OG SAMI ÞRYSTINGUR NOTABUR SEINNI LÖTA SKAL STANDA I  
 KLUKKUSTUNDUR  
 FYLLA SKAL ÖF ÞRÖFUNARBLAÐ SEM SÝNIR NIÐURSTÖÐUR  
 ÞRÖFUNAR.

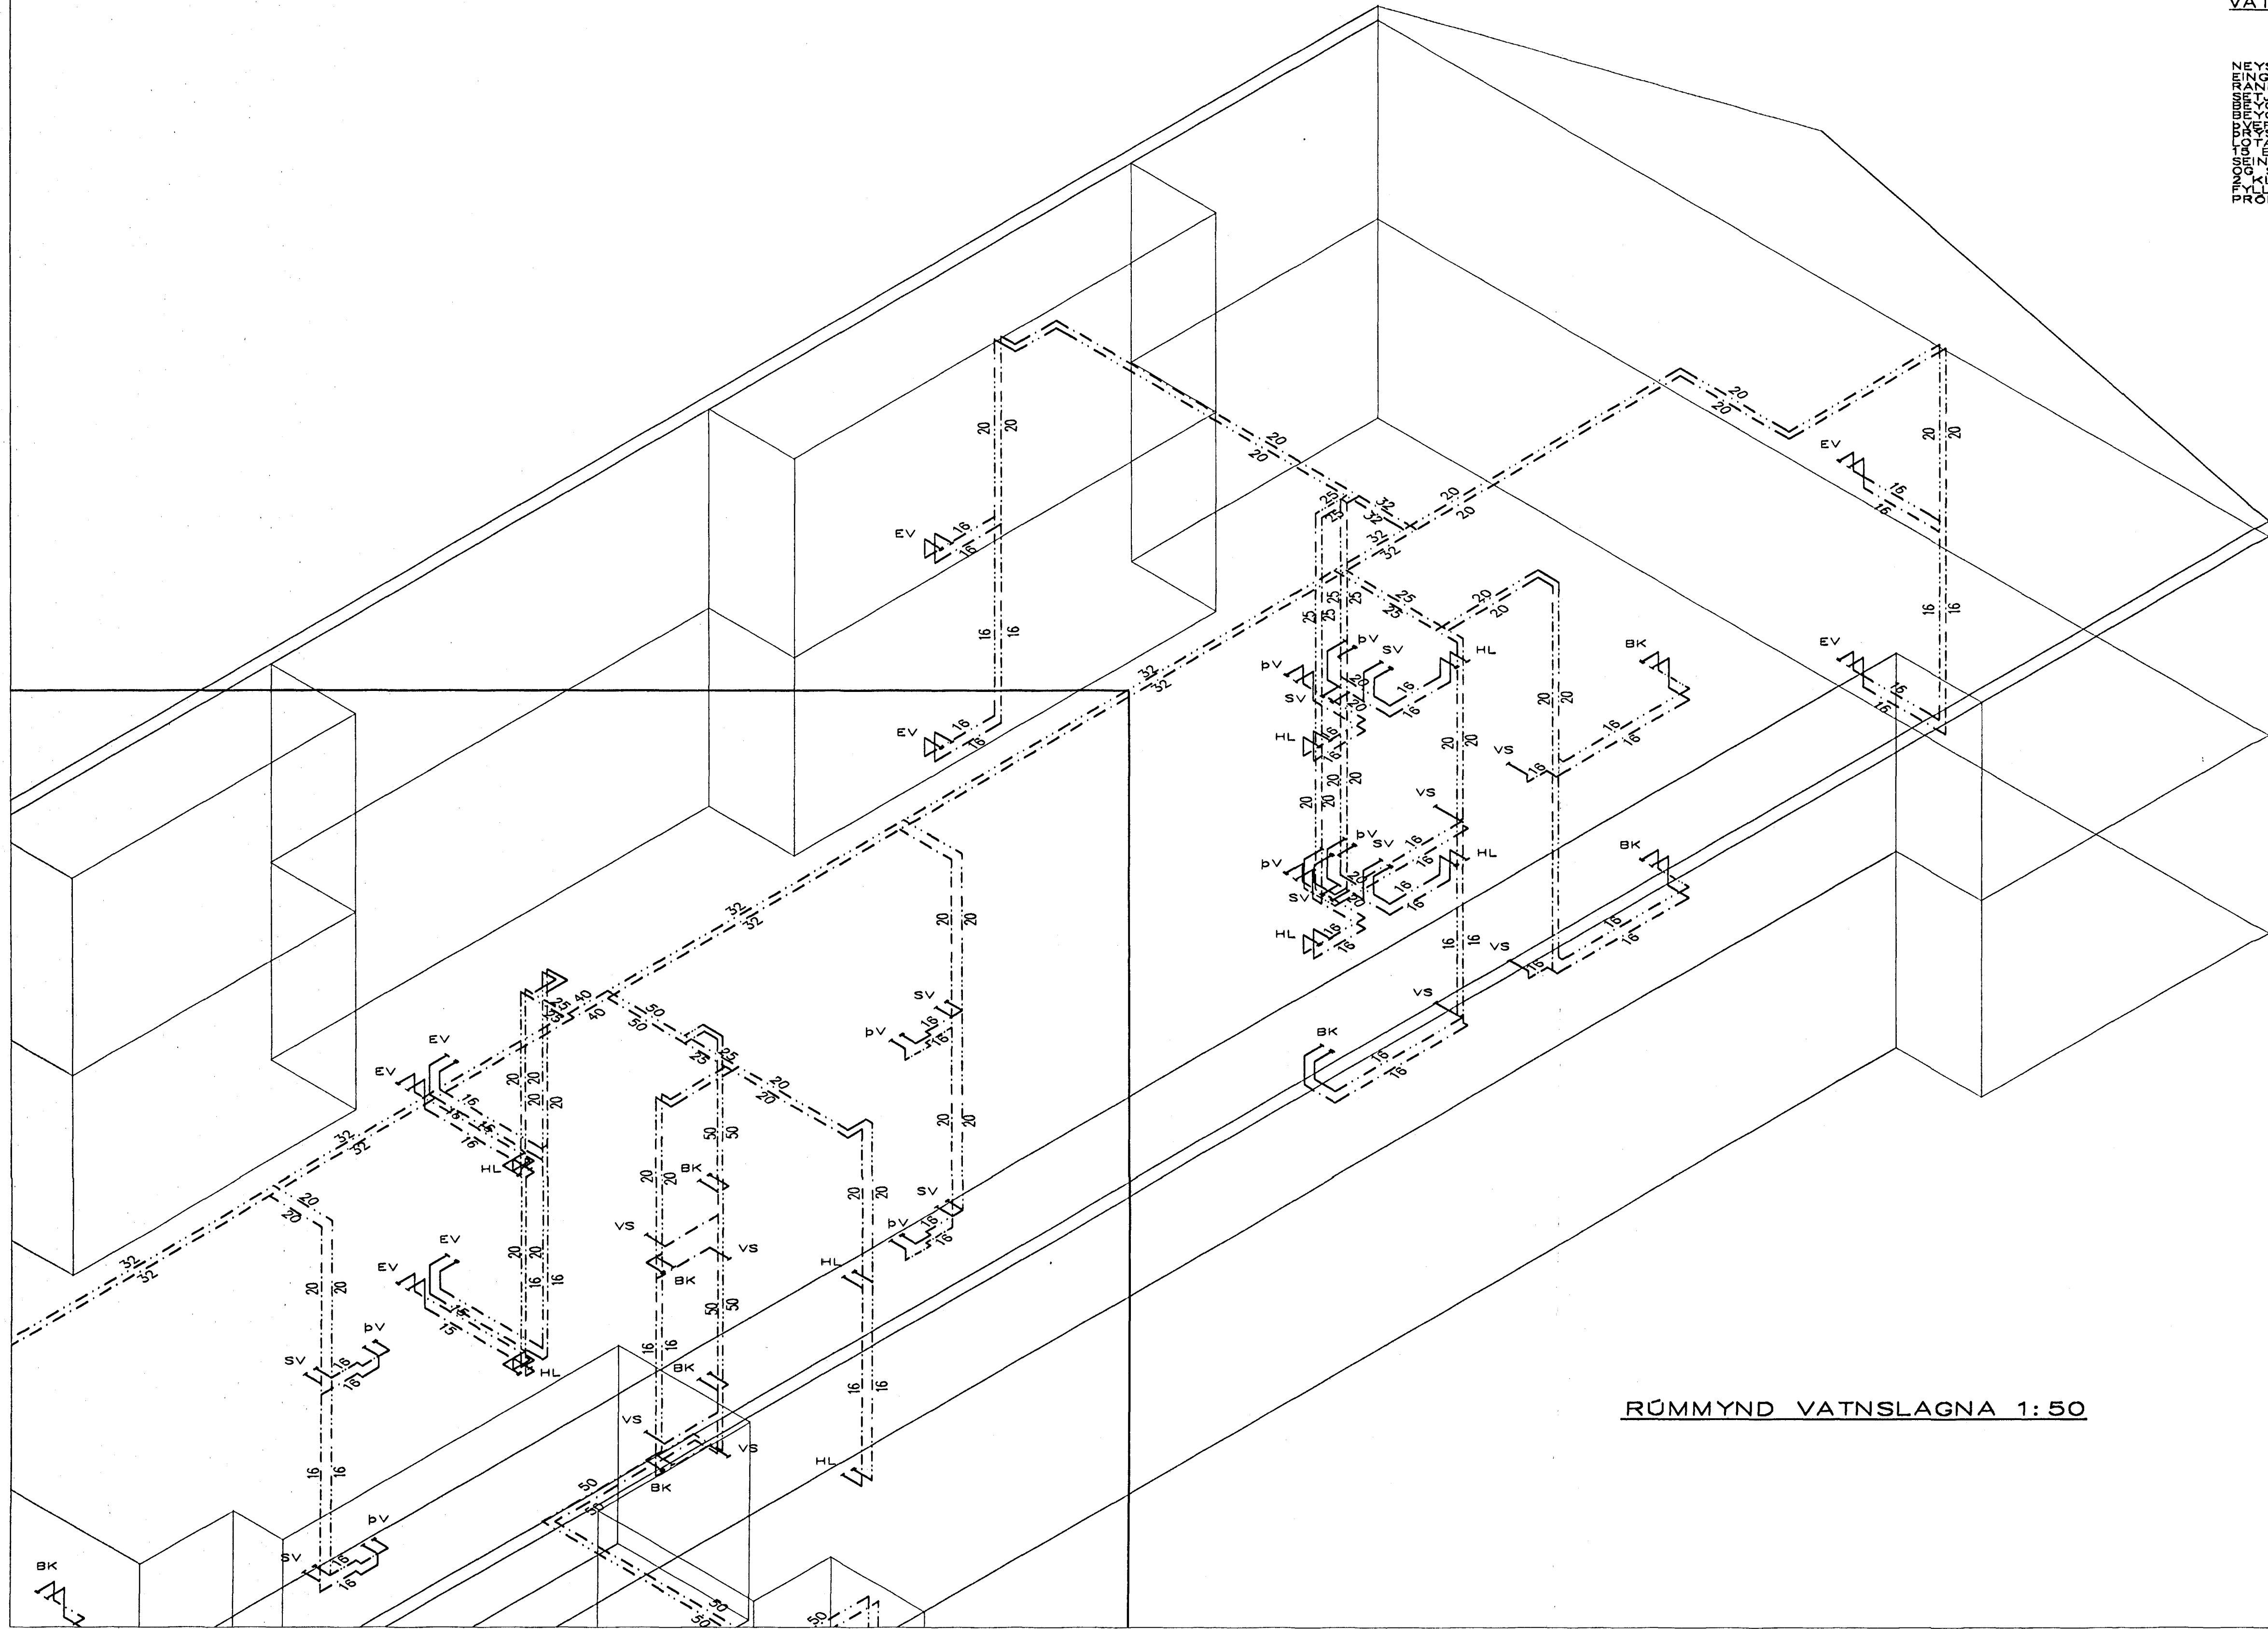

RÜMMYND VATNSLAGNA 1:50

BR.	DAGS.	EDLI BREITINGA	SIGN.
<b>ÞRASTARÁS 73</b>			
<b>HAFNARFIRÐI</b>			
RÜMMYND VATNSLAGNA			
MKV 1:50			
DAGS. FEB. 2002			
VERK NR. 2115			
TEIKN. NR. 2-07A			
HANNAÐ SIG. ÞORLEIFSS.KT241148-3009			
TEIKNAR G.H.			
YFIRFARIÐ			
TÆKNIBJÓNUSTA SIGURÐAR ÞORLEIFSSONAR ehf			
STRANDGÖTU 11-220 HAFNARFIRÐI-SÍMI 555-4255			

AH 6/202  
 SW