


**FRÆRENNSLISLAGNIR
SKÝRINGAR**

Frærennislagnir ofan botnplötu skulu vera
af RAU-P.P (polypropylen), hjóðeinangrandi lagnir.
Skeyting lagna skal vera á málum með
Þéttirringjum.
Við skeytingu lagna skal þess gætt að þensla í
lögnum verði í málumstykki.
Fjarlægð milli festinga skal ekki vera meiri en
Lárettar lagnir 10*D
Lóðrettar lagnir 20*D
D=þvermál lagna
Elnangra skal fallþpur með 30 mm steinull og vefja
með plastfólgu

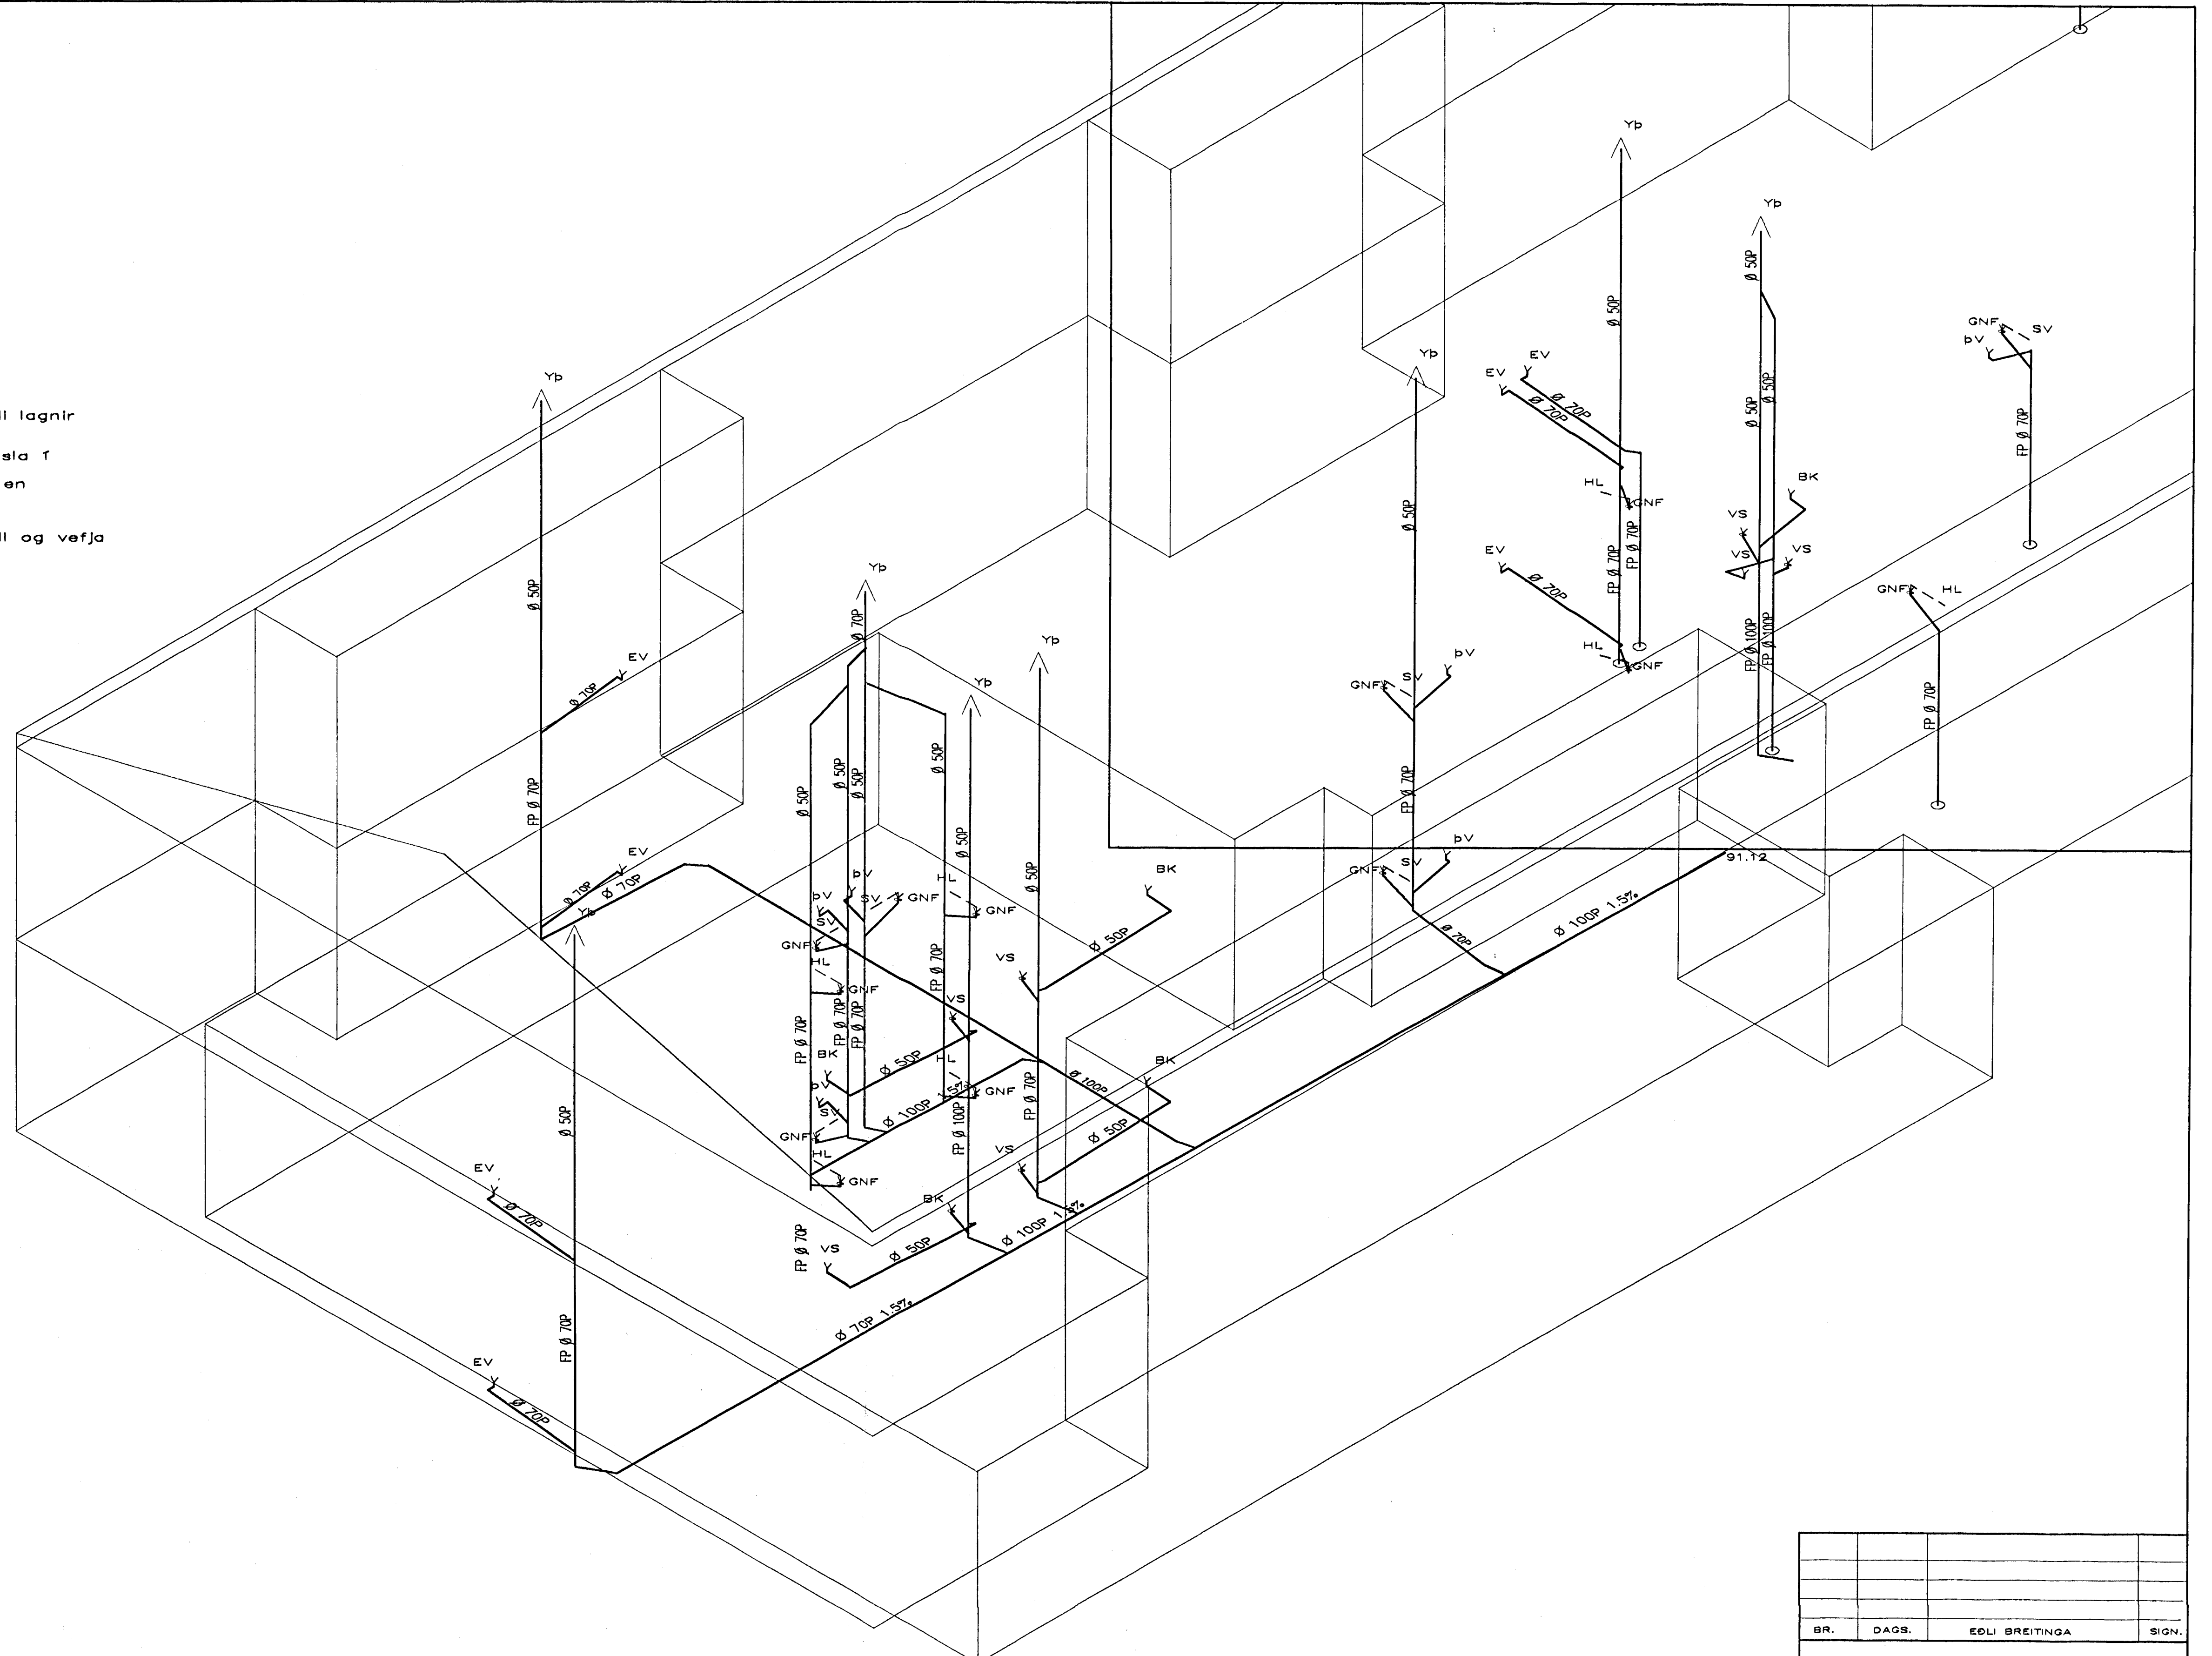

RÚMMYND FRÆRENNSLISLAGNA 1:50

BR.	DAGS.	EDLI BREITINGA	SIGN.
ÞRASTARÁS 73 HAFNARFIRÐI			
RÚMMYND FRÆRENNSLISLAGNA			
MKV 1:50			
DAGS. FEB. 2002			
VERK NR. 2115			
TEIKN. NR. 2-08			
HANNAÐ SIG. ÞORLEIFSS.KT241148-3009			
TEIKNAD G.H.			
YFIRFARIÐ			
TEIKNIÞJÓNUSTA SIGURDAR ÞORLEIFSSONAR ehf			
STRANDGÖTU 11-220 HAFNARFIRÐI-SÍMI 556-4265			

11/16/302
5/20