


**FRÆRENNISLAGNIR
SKÝRINGAR**

Frærennislagnir ofan botnplötu skulu vera
úr RAU-P.P (polypropylen). Hljóðeinangrandi lagnir
Skeyting lagna skal vera á múffum með
þéttihringjum.
Við skeytingu lagna skal þess gætt að þensla í
lögnum verði í múffustykkjum.
Flariagó milli festinga skal ekki vera meiri en
Lóðrettar lagnir 10*D
Lóðrettar lagnir 20*D
D=þvermál lagna
Elnangra skal fallþpur með 30 mm steinull og vefja
með plastfölu

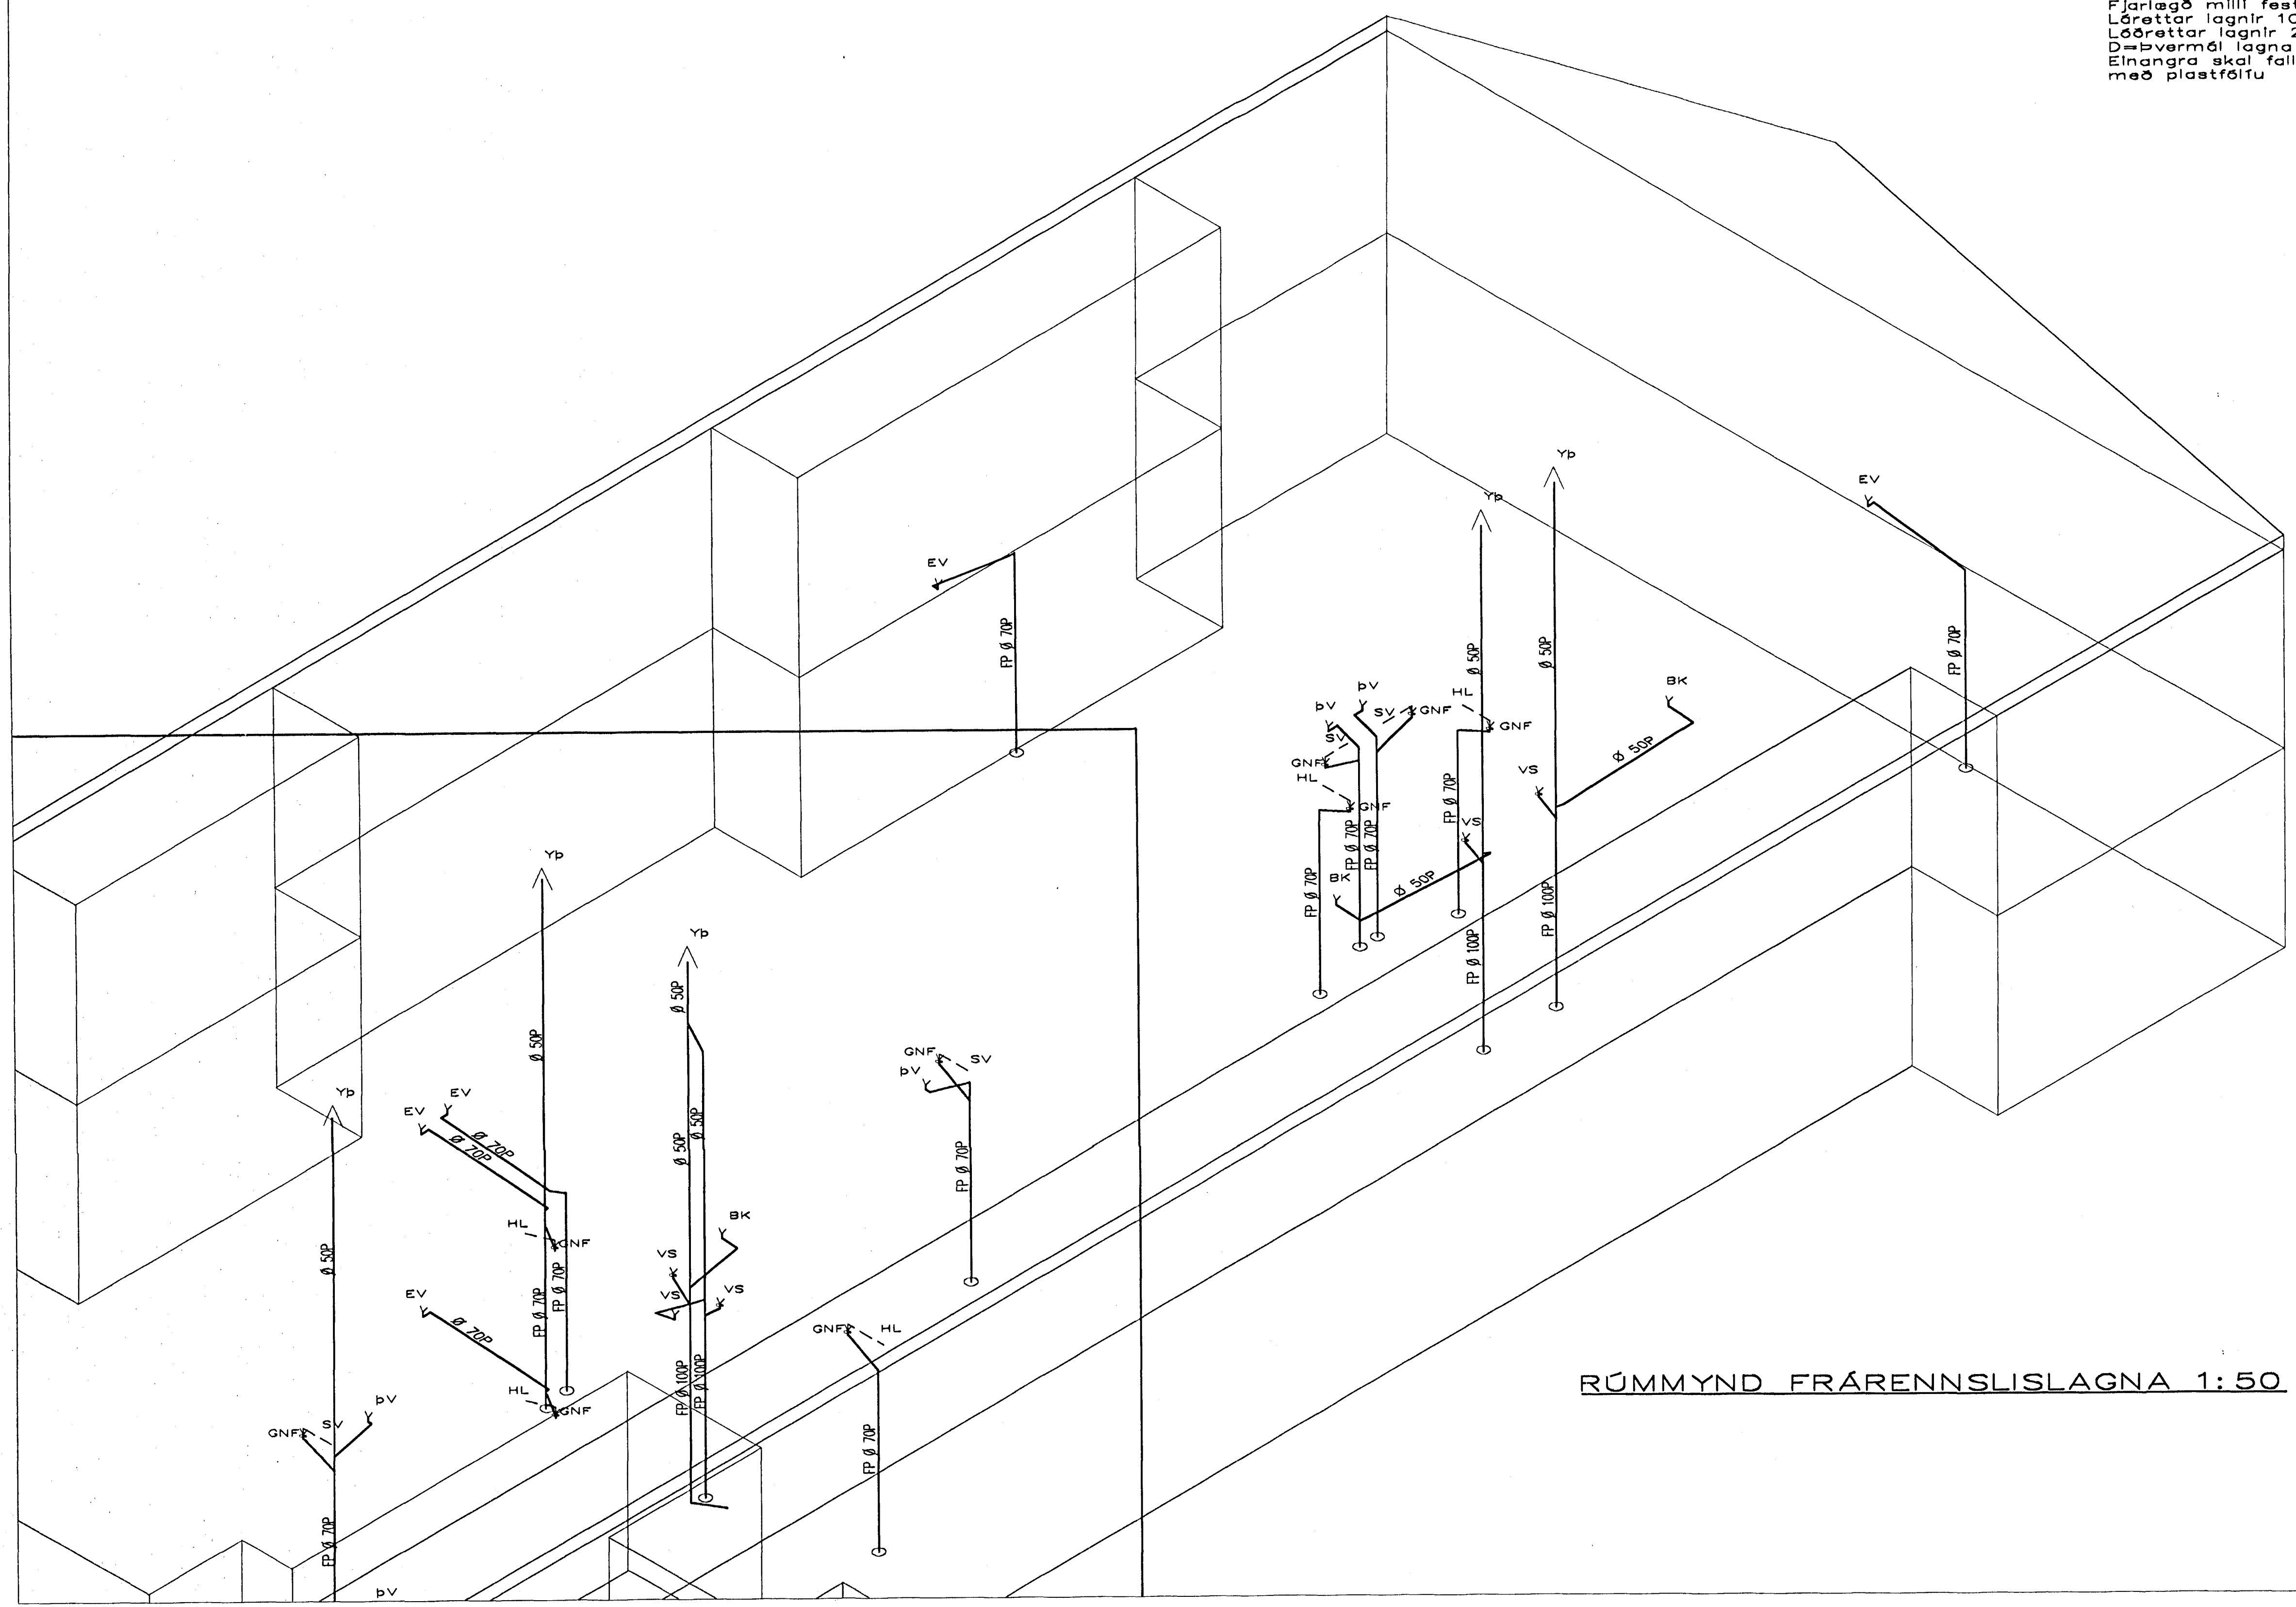

RÚMMYND FRÆRENNISLAGNA 1:50

BR.	DAGS.	EDLI BREITINGA	SIGN.
ÞRÁSTARÁS 73 HAFNARFIRÐI			
RÚMMYND FRÆRENNISLAGNA			
MKV 1:50			
DAGS. FEB. 2002			
VERK NR. 2115			
TEIKN. NR. 2-08A			
HANNAD SIG. ÞORLEIFSS.KT241148-3009			
TEIKNAD G.H.			
YFIRFARIÐ			
TEKNIÞJÓNUSTA SIGURDAB ÞORLEIFSSONAR ehf			
STRANDGÖTU 11-220 HAFNARFIRÐI-SÍMI 555-4255			

Handwritten notes:
2009/11/14
Snr