


**FRÆRENNSLISLAGNIR
SKÝRINGAR**


Frærennislagnir ofan botnplötu skulu vera
úr RAU-P.P (polypropylen). Hljóðeinangrandl lagnir
Skeyting lagna skal vera á málum með
báttíringjum.
Við skeytingu lagna skal þess gætt að þensla í
lögnum verði í málustykkjum.
Fjarlægð milli festinga skal ekki vera meiri en
Lóðrettar lagnir 10*D
Lóðrettar lagnir 20*D
D=Þvermál lagna
Einangra skal fallþpur með 30 mm stelnul og vefja
með plastfólfi

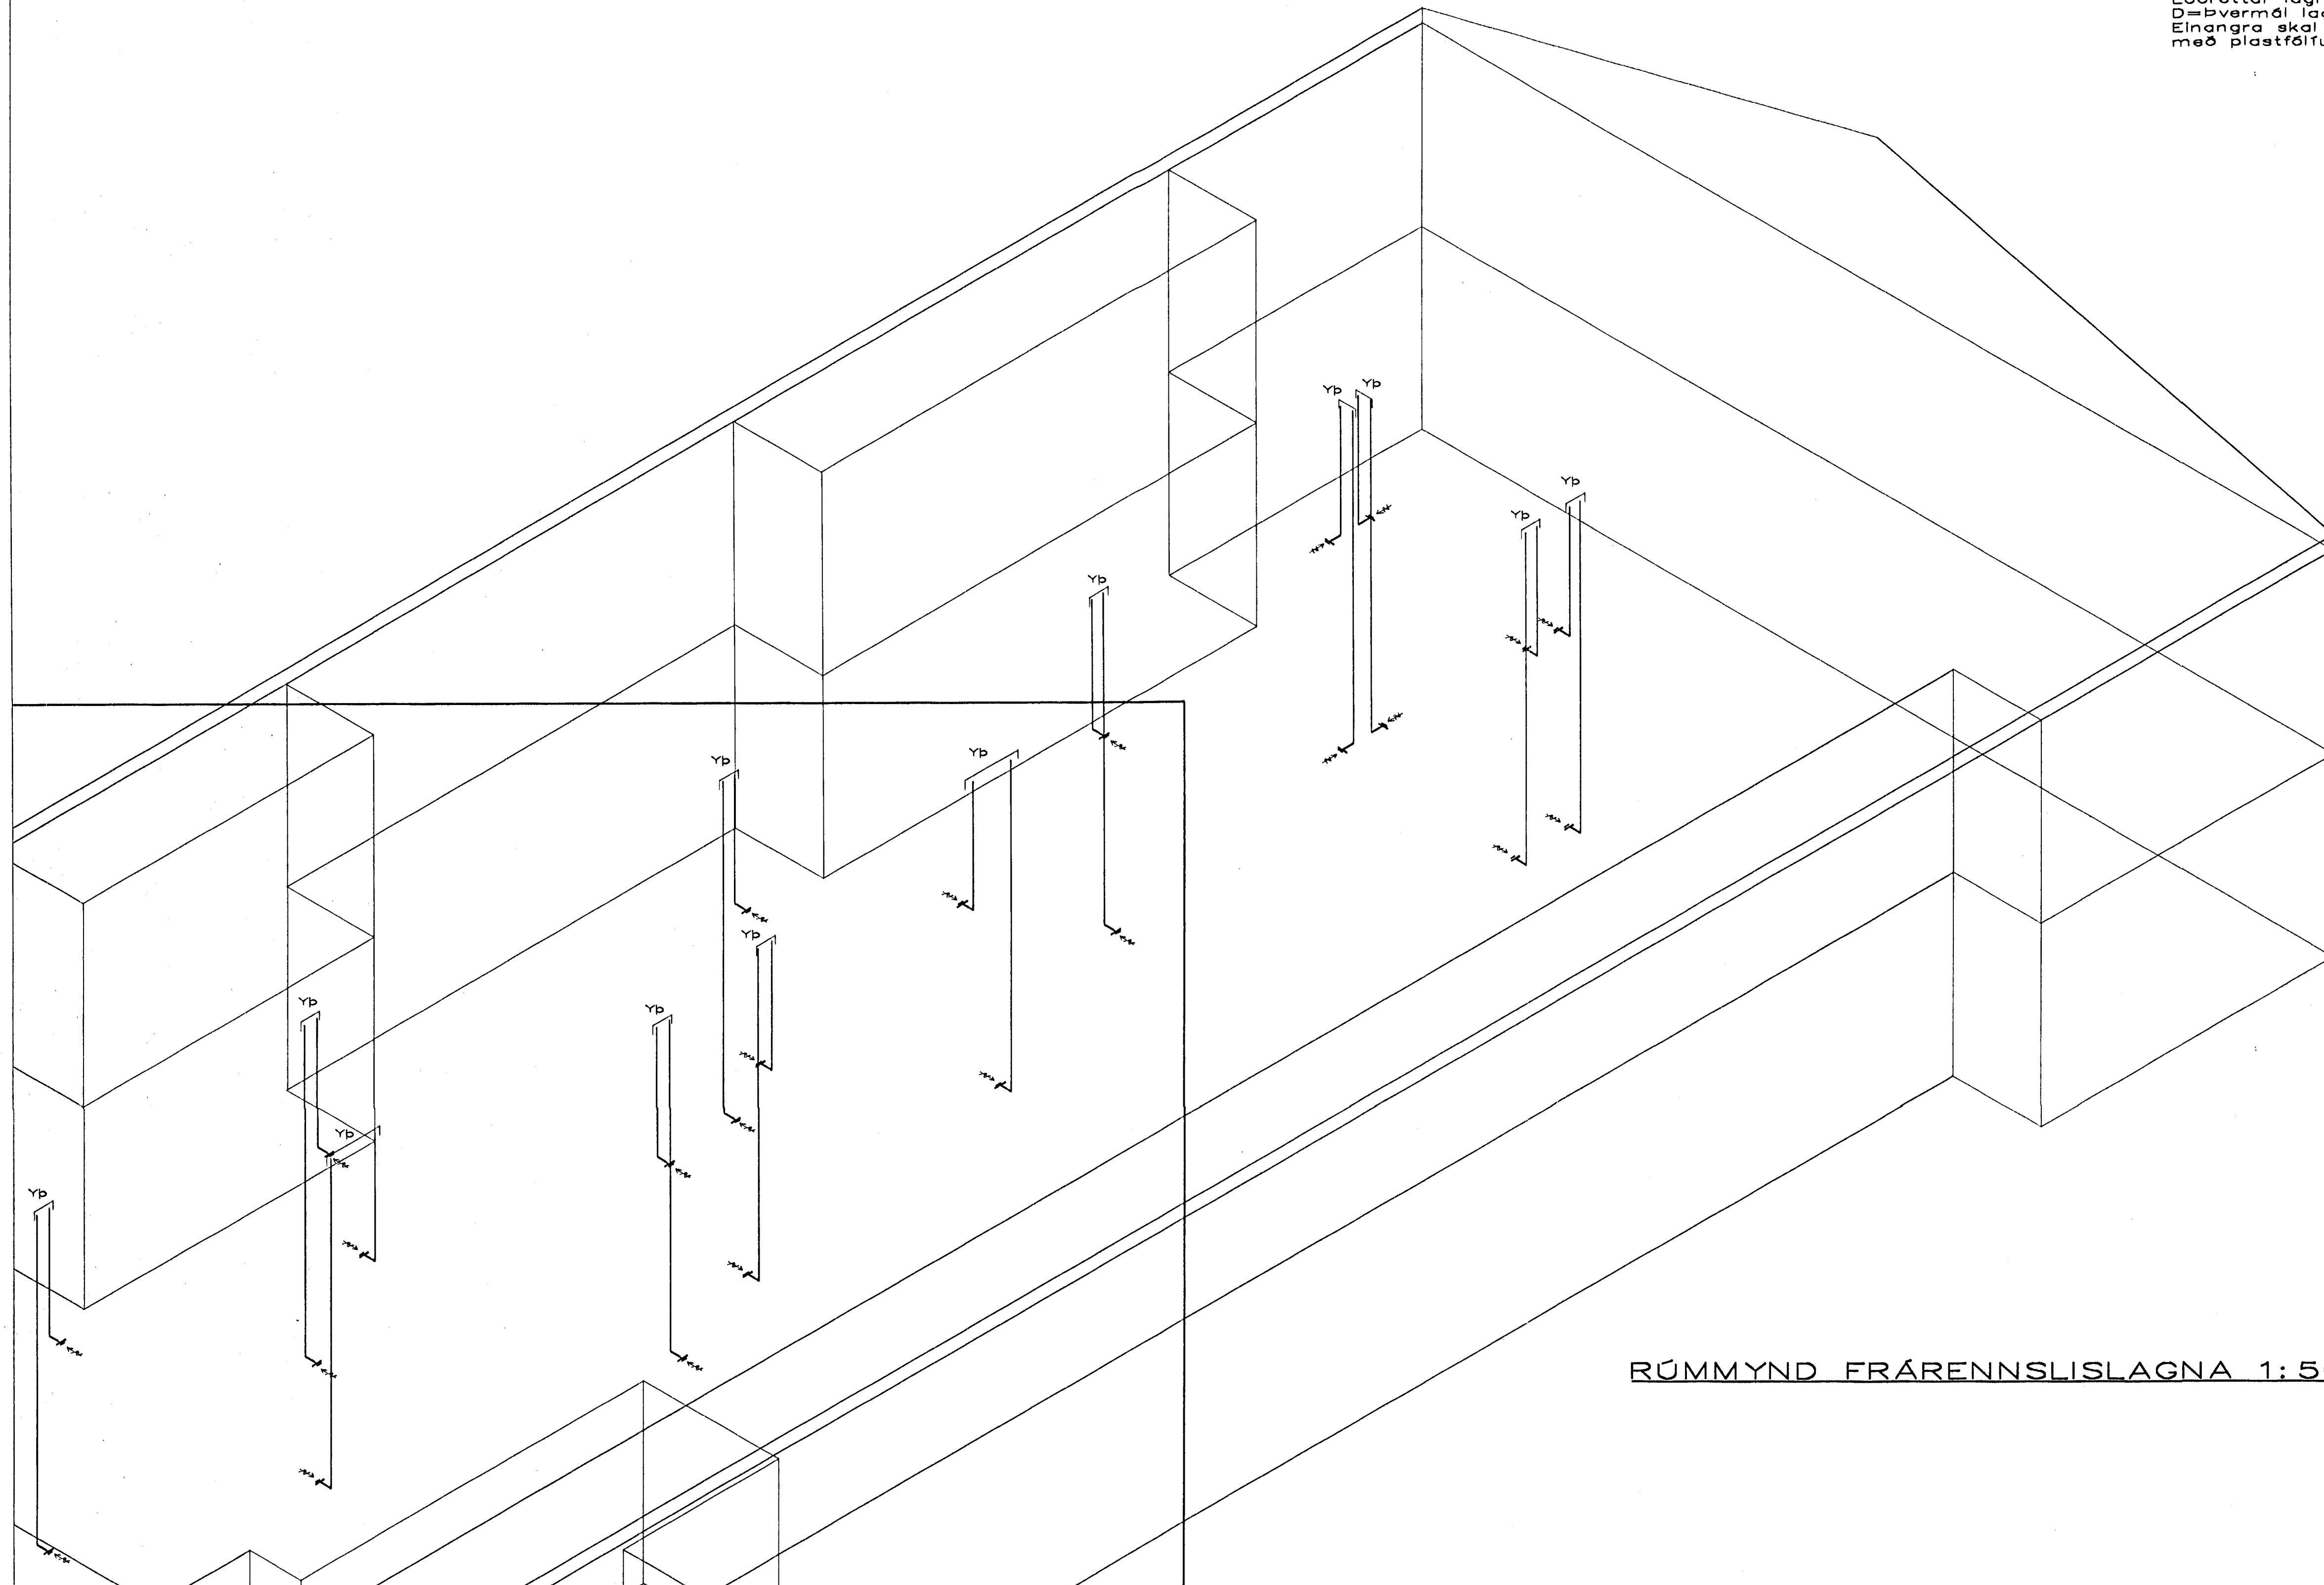

RÚMMYND FRÆRENNSLISLAGNA 1:50

SKÝRINGAR

LOFTRÆSTRÖR ERU Ø 125
BLIKK

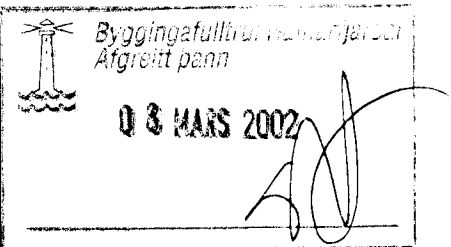

BR.	DAGS.	EDLI BRÉITINGA	SIGN.
ÞRÁSTARÁS 73 HAFNARFIRÐI			
RÚMMYND FRÆRENNSLISLAGNA			
MKV 1:50			
DAGS. FEB. 2002			
VERK NR. 2115			
TEIKN. NR. 2-09A			
HANNAÐ SIG. ÞORLEIFSS.KT241148-3009			
TEIKNAD G.H.			
VEIRFARID			
TEKNIÞJÓNUSTA SIGURÐAR ÞORLEIFSSONAR ehf			
STRANDGÖTU 11-220 HAFNARFIRÐI-SÍMI 555-4255			

131163 02
G.H.