


GRUNNMYND 1:50

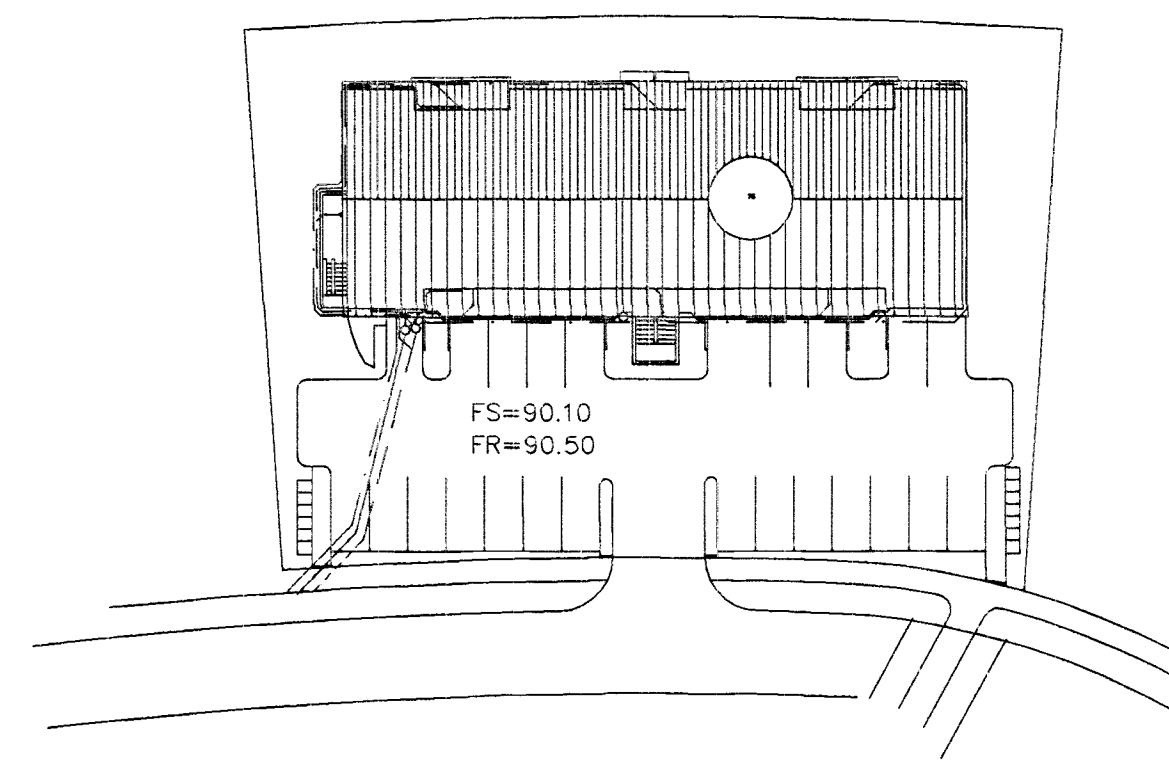

AFSTÖÐUMYND 1:500

TÁKN FYRIR LAGNIR

SKULPLOGN	---
REGNVATNSLOGN	---
JARÐVATNSLOGN	---
JARÐVATNS + REGNVATNSL	---
NEYSLUVATN	---
BAKRENNSLI HITAVEITU	---

SKÝRINGAR

Fráveitilagnir undir botnplötu og utan með hási skulu vera úr PVC.
 Áður en byrjað er á lagningu röra skal jafna undirlagið vandlega en undir og umhverfis rörin skal vera minnst 150 mm sandlag. Leggja skal rör með vandvirktu á sandlagið þannig að engar skemmdir verði á rörinu og það tæi jafnan stuðning.
 Skeyta skal rör með þar til gerðum þéttihring. Þess skal gætt að rör geti þanist eðlilega.

Br.	Dags.	Eðli breytinga	Sign.
ÞRASTARÁS 75 HAFNARFIRÐI			
GRUNNMYND-GRUNNLAGNA Samþykkt þann 15. OKT. 2001			
MKV. 1:50 1:500			
DAGS. SEPT. 2001			
VERK NR. 212			
TEIKN. NR. 2-01			
HANNAÐ SIG ÞORLEIFSS. KT. 241148-3009			
TEIKNAD G.H.			
YFIRFARIÐ			
TEIKNIPJÓNUSTA SIGURDAR ÞORLEIFSSONAR ehf. STRANDGÖTU 11 220 HAFNARFIRÐI Sími 555-4255 FAX 565-2875 E-mail taeknihjonusta@siandia.is kt: 440693-2536			

10/10 G
 An. Qyh