


**FRÆRENNSLISLAGNIR
SKÝRINGAR**

Frærennislagnir ofan botnplötu skulu vera
úr RAU=P.P. (polypropylen), hjóðeinangrandi lagnir
Skeyting lagna skal vera á málum með
Þéttihringjum.
Við skeytingu lagna skal þess gætt að þensla í
lögnum verði í málustykkjum.
Flarið milli festinga skal ekki vera meiri en
Lóðrettar lagnir 10*D
Lóðrettar lagnir 20*D
D=Þvermið lagna
Einangra skal fallþápur með 30 mm stelnul og vefja
með plastfötu

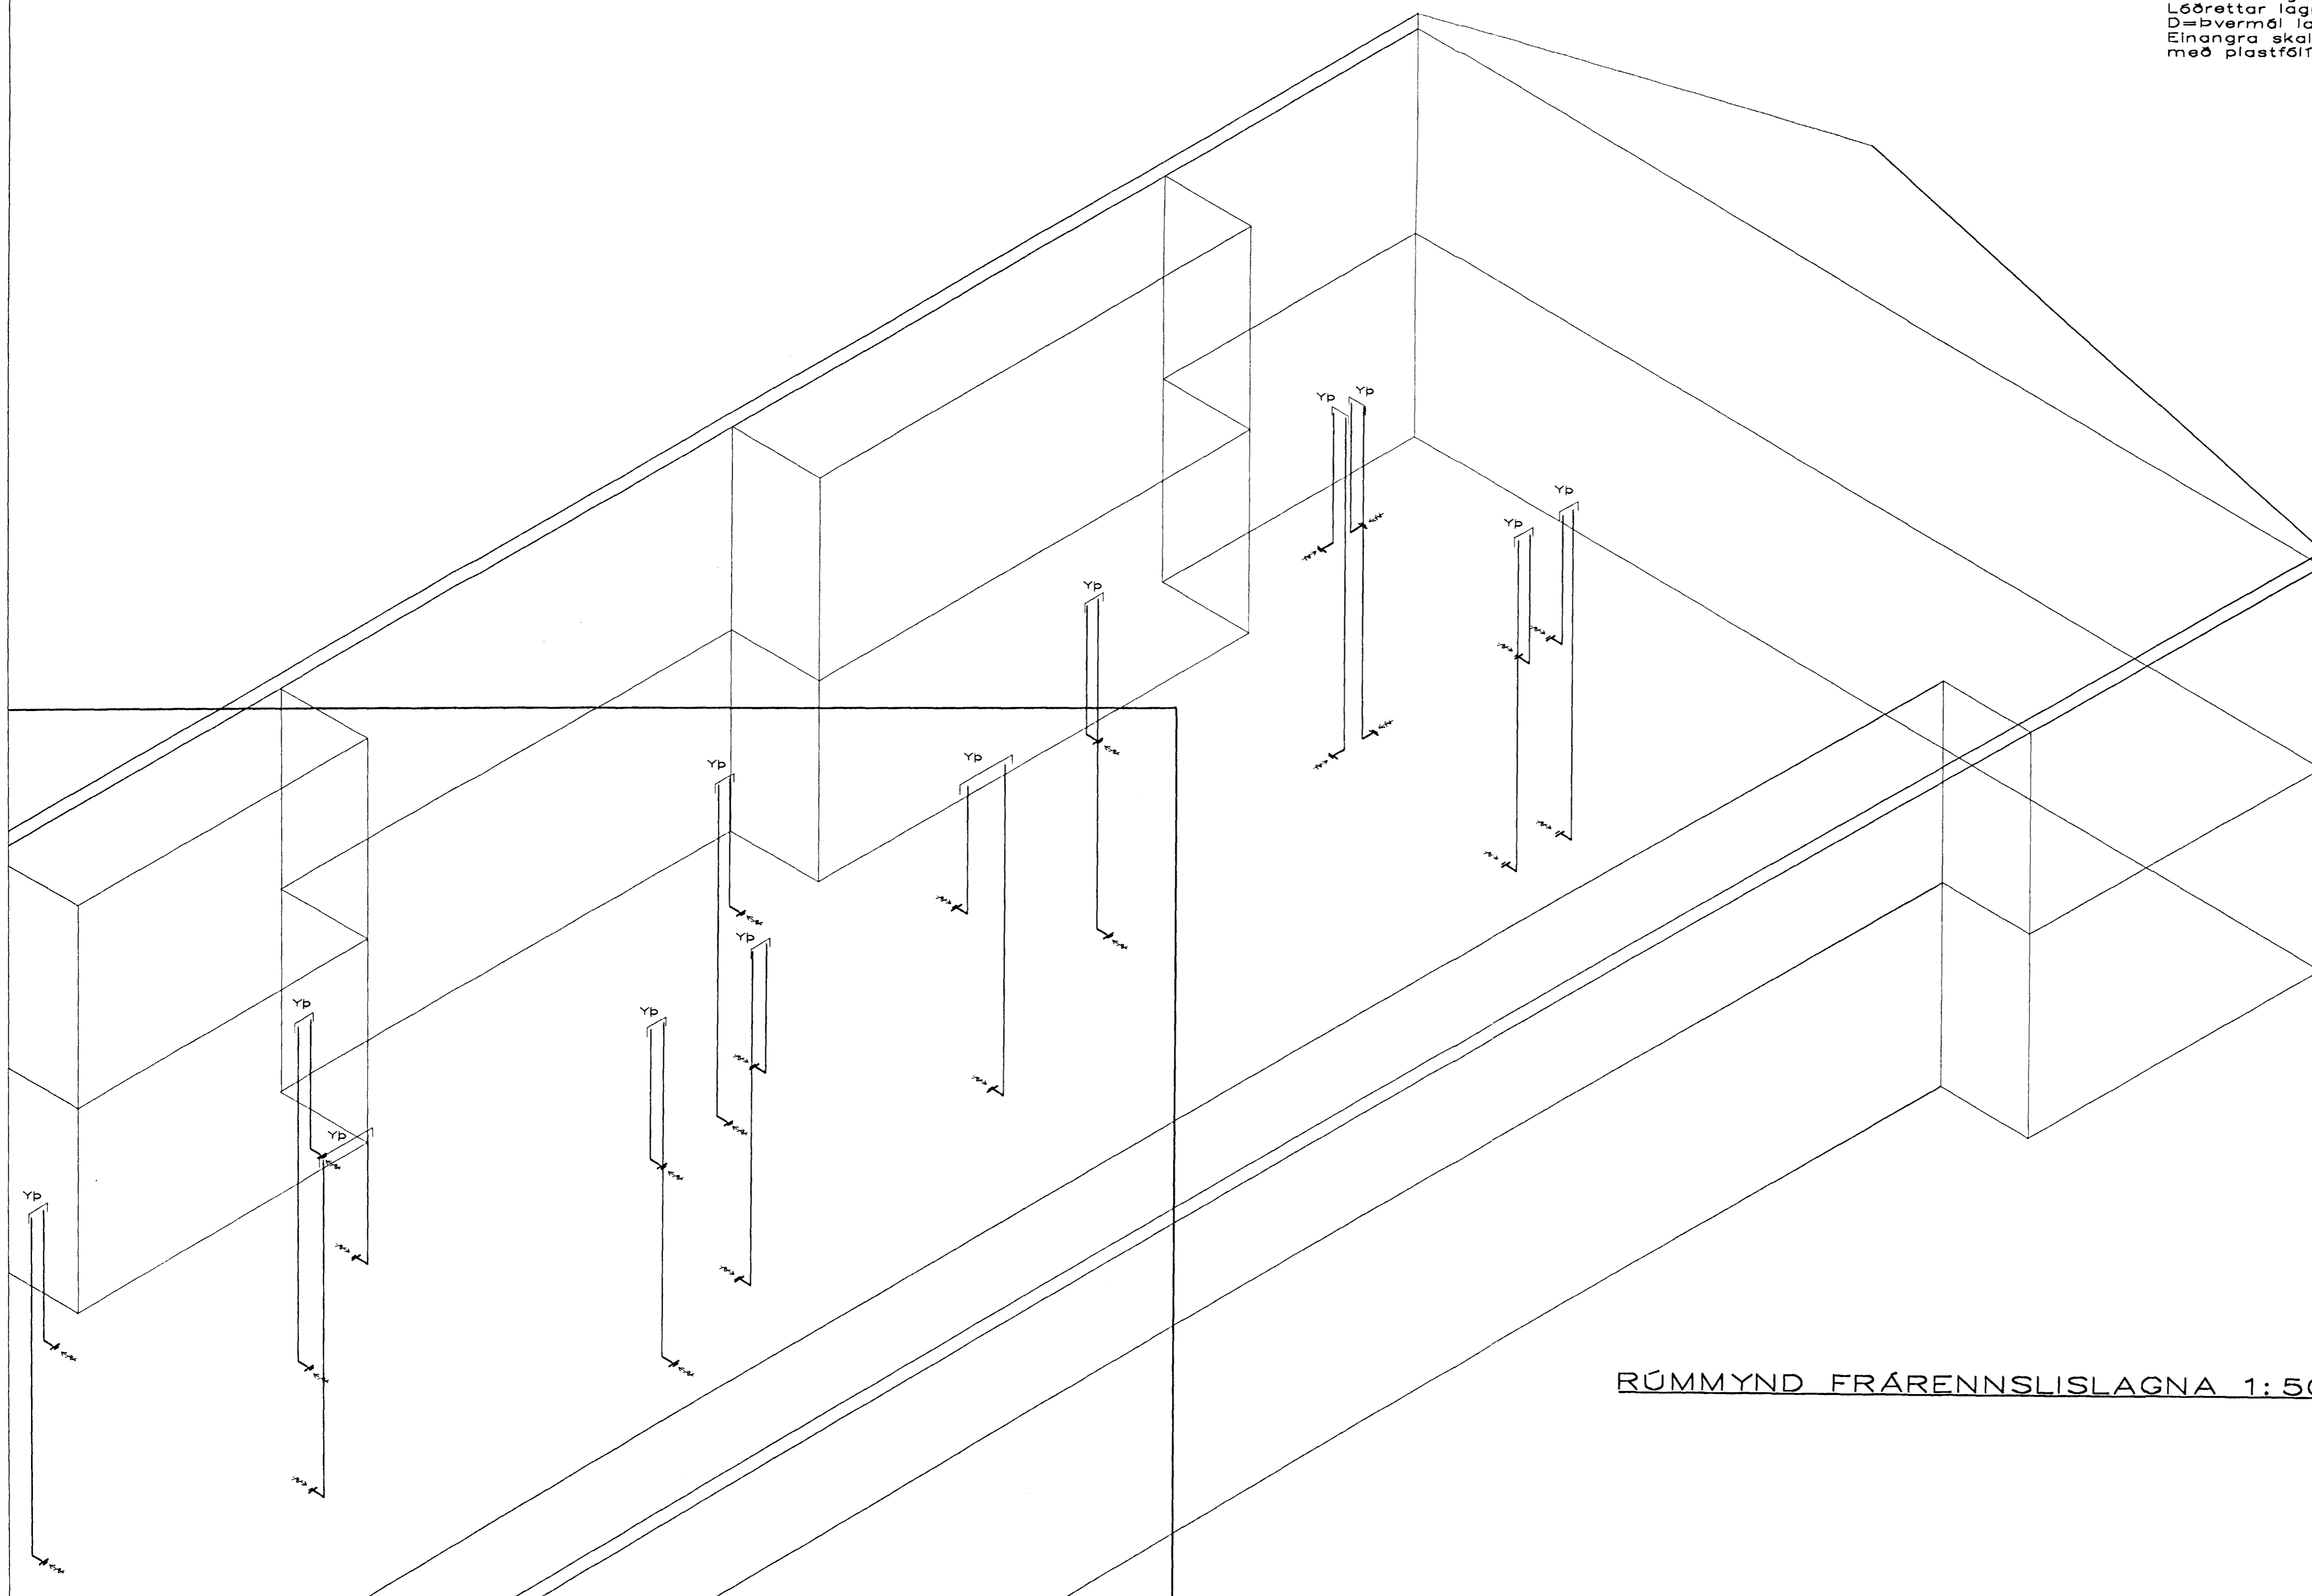

SKÝRINGAR

LOFTRÆSTIRÖR ERU Ø 125
BLIKK

RÚMMYND FRÆRENNSLISLAGNA 1:50

| BR. | DAGS. | EÐLI BREITINGA | SIGN. |
|-----------------------------------------------|-------|----------------|-------|
| | | | |
| ÞRÁSTARÁS 75 HAFNARFIRÐI | | | |
| RÚMMYND <i>LOFTRÆSTI</i> FRÆRENNSLAGNA | | | |
| MKV 1:50 | | | |
| DAGS. FEB. 2002 | | | |
| VERK NR. 2122 | | | |
| TEIKN. NR. 2-09A | | | |
| HAFNAR SIG. ÞORLEIFSS.KT241148-3009 | | | |
| TEIKNAR G.H. | | | |
| YFIRFARIÐ | | | |
| TEKNIÞJÓNUSTA SIGURÐAR ÞORLEIFSSONAR ehf | | | |
| STRANDGÖTU 11-220 HAFNARFIRÐI-SÍMI 555-4255 | | | |

13115762
2002