


VATNSLAGNIR SKÝRINGAR

NEYSLUVATNSLAGNIR ERU ALU-PEX  
 EINGÖNGU SKAL NOTA LAGNAEFNI VIÐURKENNT AF  
 RANNSÖKNARSTOFNUN BYGGINGARIDNÁÐARINS.  
 SETJA SKAL FESTINGAR A LAGNIR 5/c 150 cm, VIÐ  
 BEYGGJUR SKAL SETJA 3 FESTINGAR.  
 BEYGGJURRADIUS SKAL AVALLT VERA STÆRRI EN 5 \* YTRA  
 ÞYSSIRPROFUNA A PLASTLÖGNUM SKIÐTIST I 2 LOTUR FYRRI  
 LOTI ER FRAMKVÆMD I 1 KLUKKUSTUND OG ER ÞRYSTINGUR  
 15 BAR FYRIR NEYSLUVATN.  
 SEINNI LOTAN ER GERÐ I BEINU FRAMHALDI AF FYRRI LOTU  
 OG SAMI ÞRYSTINGUR NOTAÐUR SEINNI LOTU SKAL STANDA I  
 2 KLUKKUSTUNDIR.  
 FYLLA SKAL ÖT PRÖFUNARBLAÐ SEM SÝNIR NIÐURSTÖÐUR  
 PRÖFUNAR.

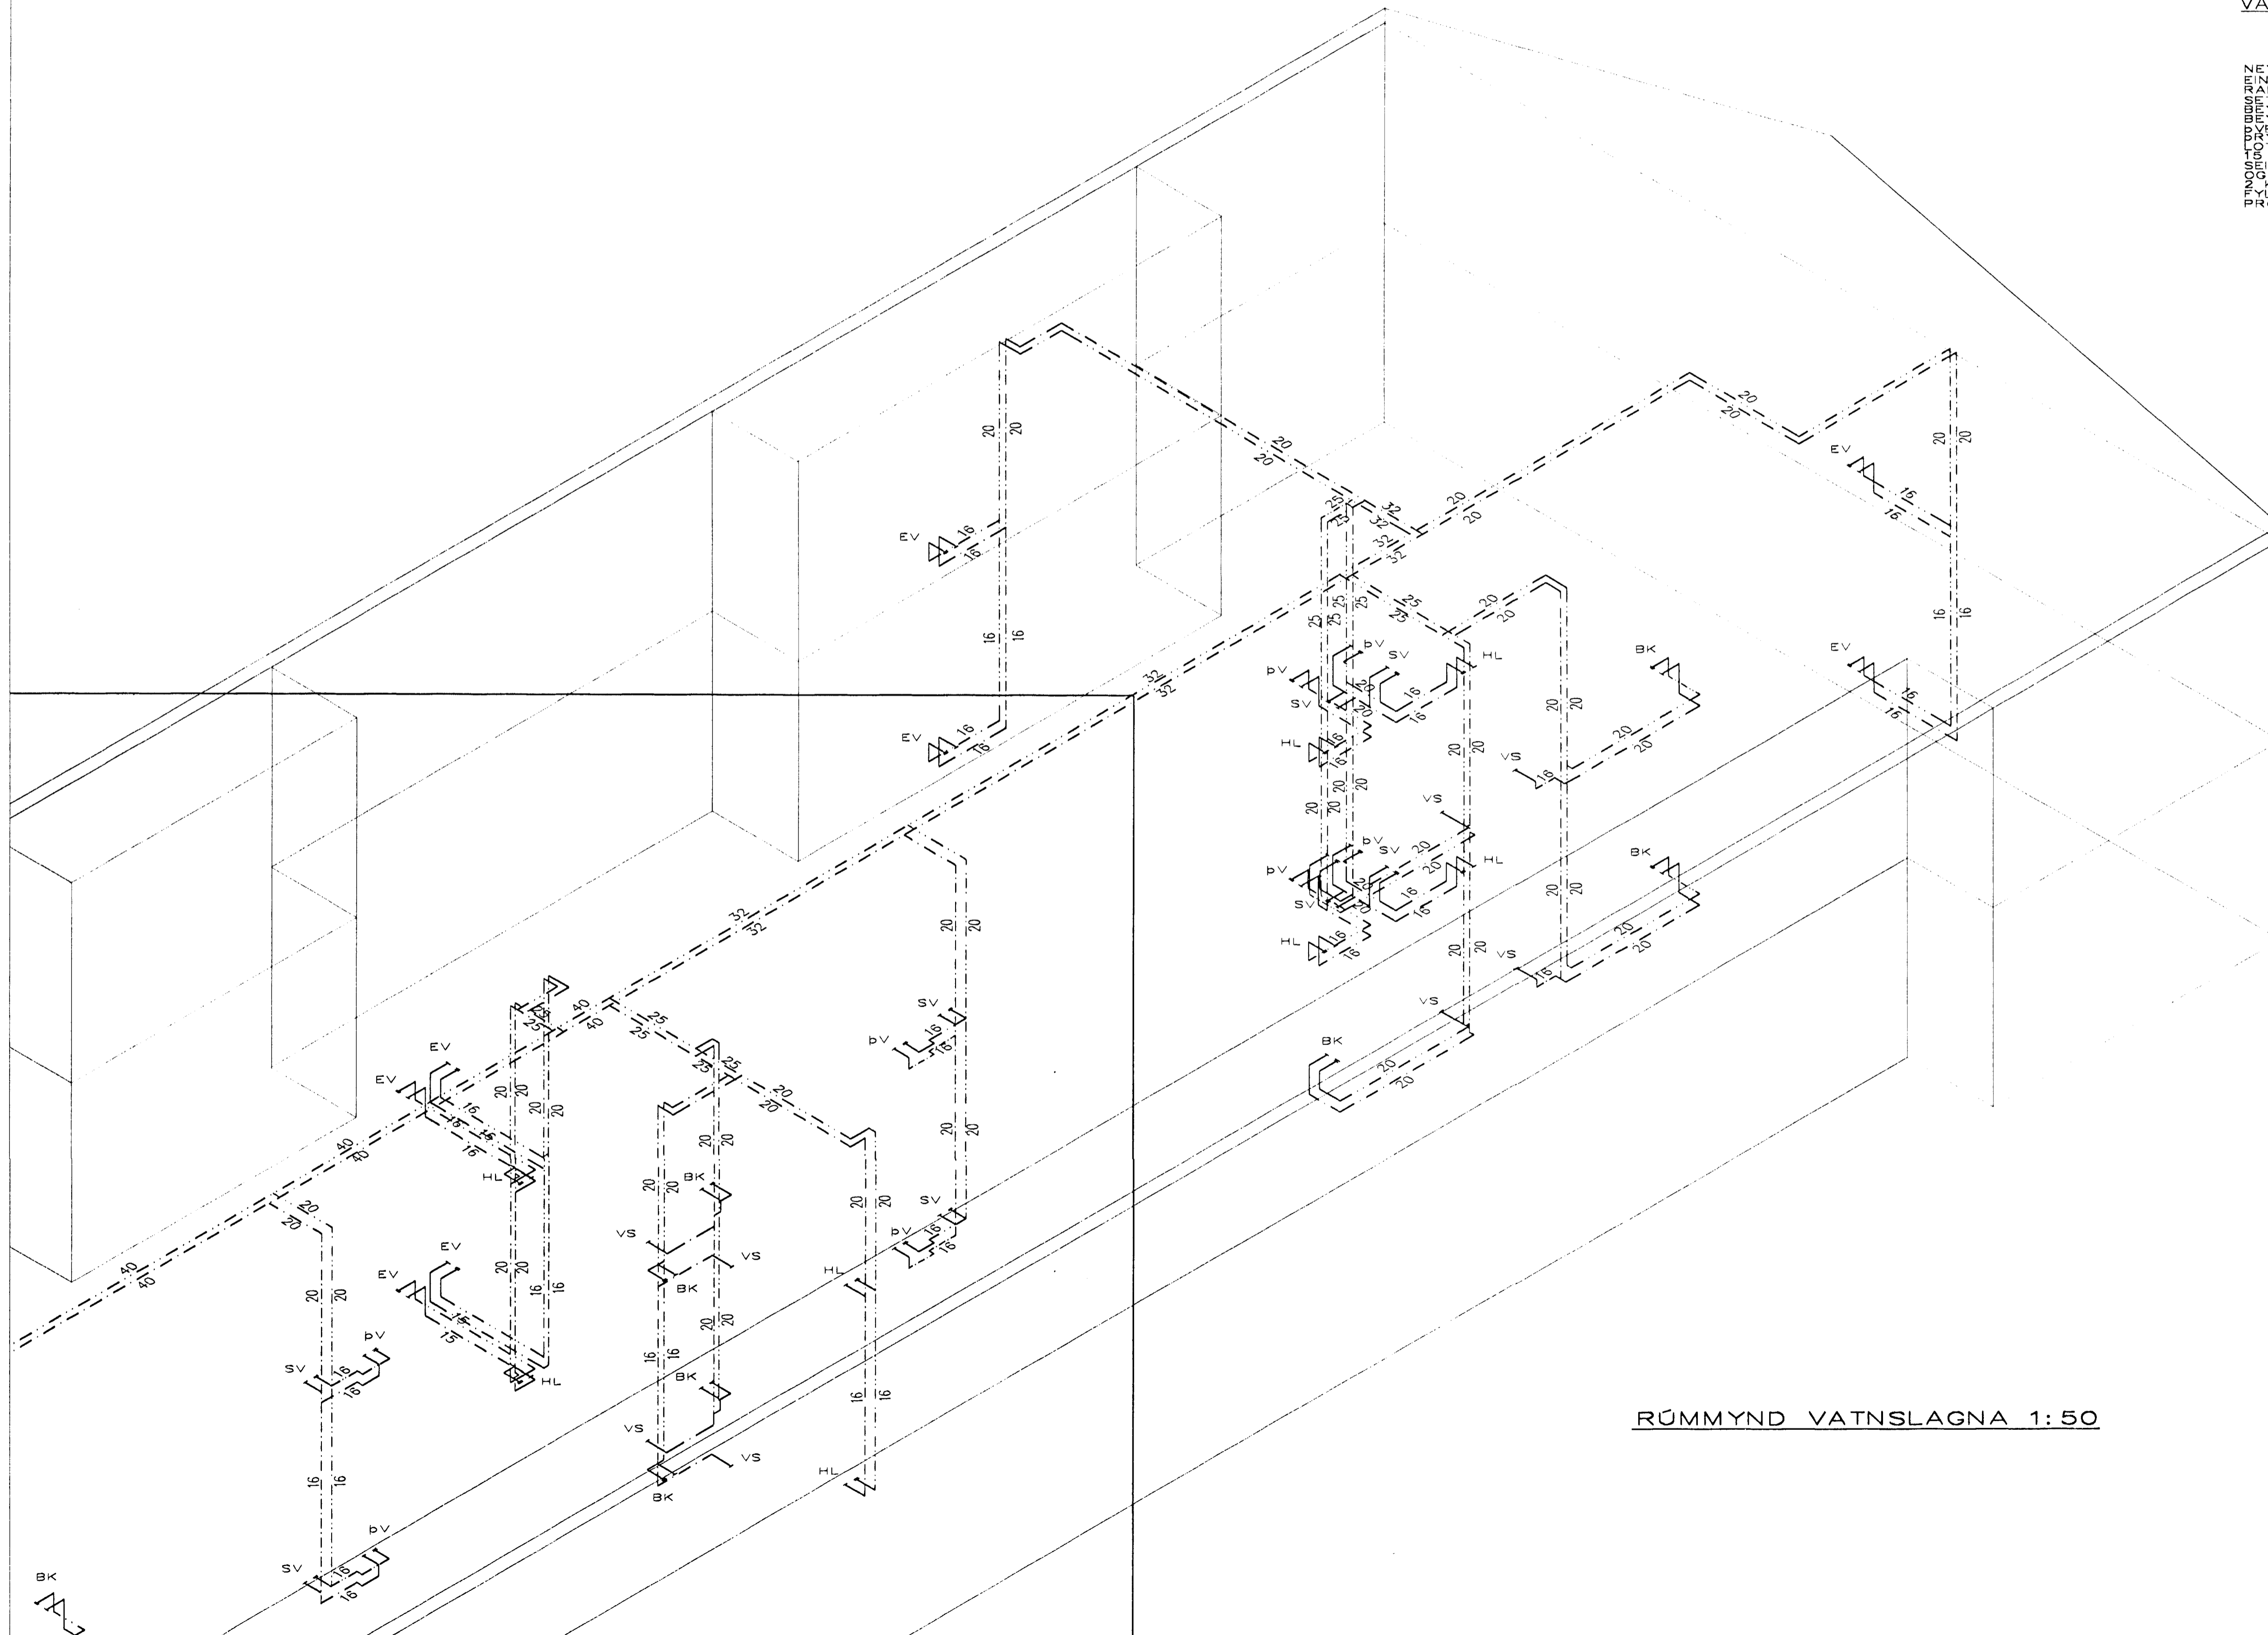

RÜMMYND VATNSLAGNA 1:50

BR.	DAGS.	EDLI BREITINGA	SIGN.
<b>ÞRÁSTARÁS 75</b> <b>HAFNARFIRÐI</b>			
RÜMMYND VATNSLAGNA			
MKV 1:50			
DAGS. FEB. 2002			
VERK NR. 2122			
TEIKN. NR. 2-07A			
HANNAÐ SIG. ÞORLEIFSS.KT241148-3 009			
TEIKNAD G.H.			
VEIRFARIÐ			
TEKNIÞJÓNUSTA SIGURDAR ÞORLEIFSSONAR ehf			
STRANDGÖTU 11-220 HAFNARFIRÐI-SÍMI 555-4255			

*M/S/S/G*  
*Sjónb*