


VATNSLAGNIR SKÝRINGAR

NEYSLUVATNSLAGNIR ERU ALU-PEX
 EINGÖNGU SKAL NOTA LAGNAEFNI VIÐURKENNT AF
 RANNSÖKNARSTOFNUN BYGGINGARIBNADARINS.
 SETJA SKAL FESTINGAR Á LAGNIR c/c 150 cm. VIÐ
 BEYGGJUR SKAL SETJA 3 FESTINGAR
 BEYGGJURRADIUS SKAL ÁVALLT VERA STÆRRI EN 5 • YTRA
 DYRMAÐ SIGNA
 ÞRYSTIÞRÖFUN Á PLASTLÖGNUM SKIÐTIST Í 2 LOTUR FYRRI
 LÖTA ER FRAMKVÆMD Í 1 KLUKKUSTUND OG ER ÞRYSTINGUR
 15 BAR FYRIR NEYSLUVATN.
 SEINNI LÖTAN ER GERÐ Í BEINU FRAMHALDI AF FYRRI LÖTU
 OG SAMI ÞRYSTINGUR NOTAÐUR SEINNI LÖTA SKAL STANDA Í
 2 KLUKKUSTUNDIR
 FYLLA SKAL ÓT ÞRÖFUNARBLAÐ SEM SÝNIR NIÐURSTÖÐUR
 ÞRÖFUNAR.

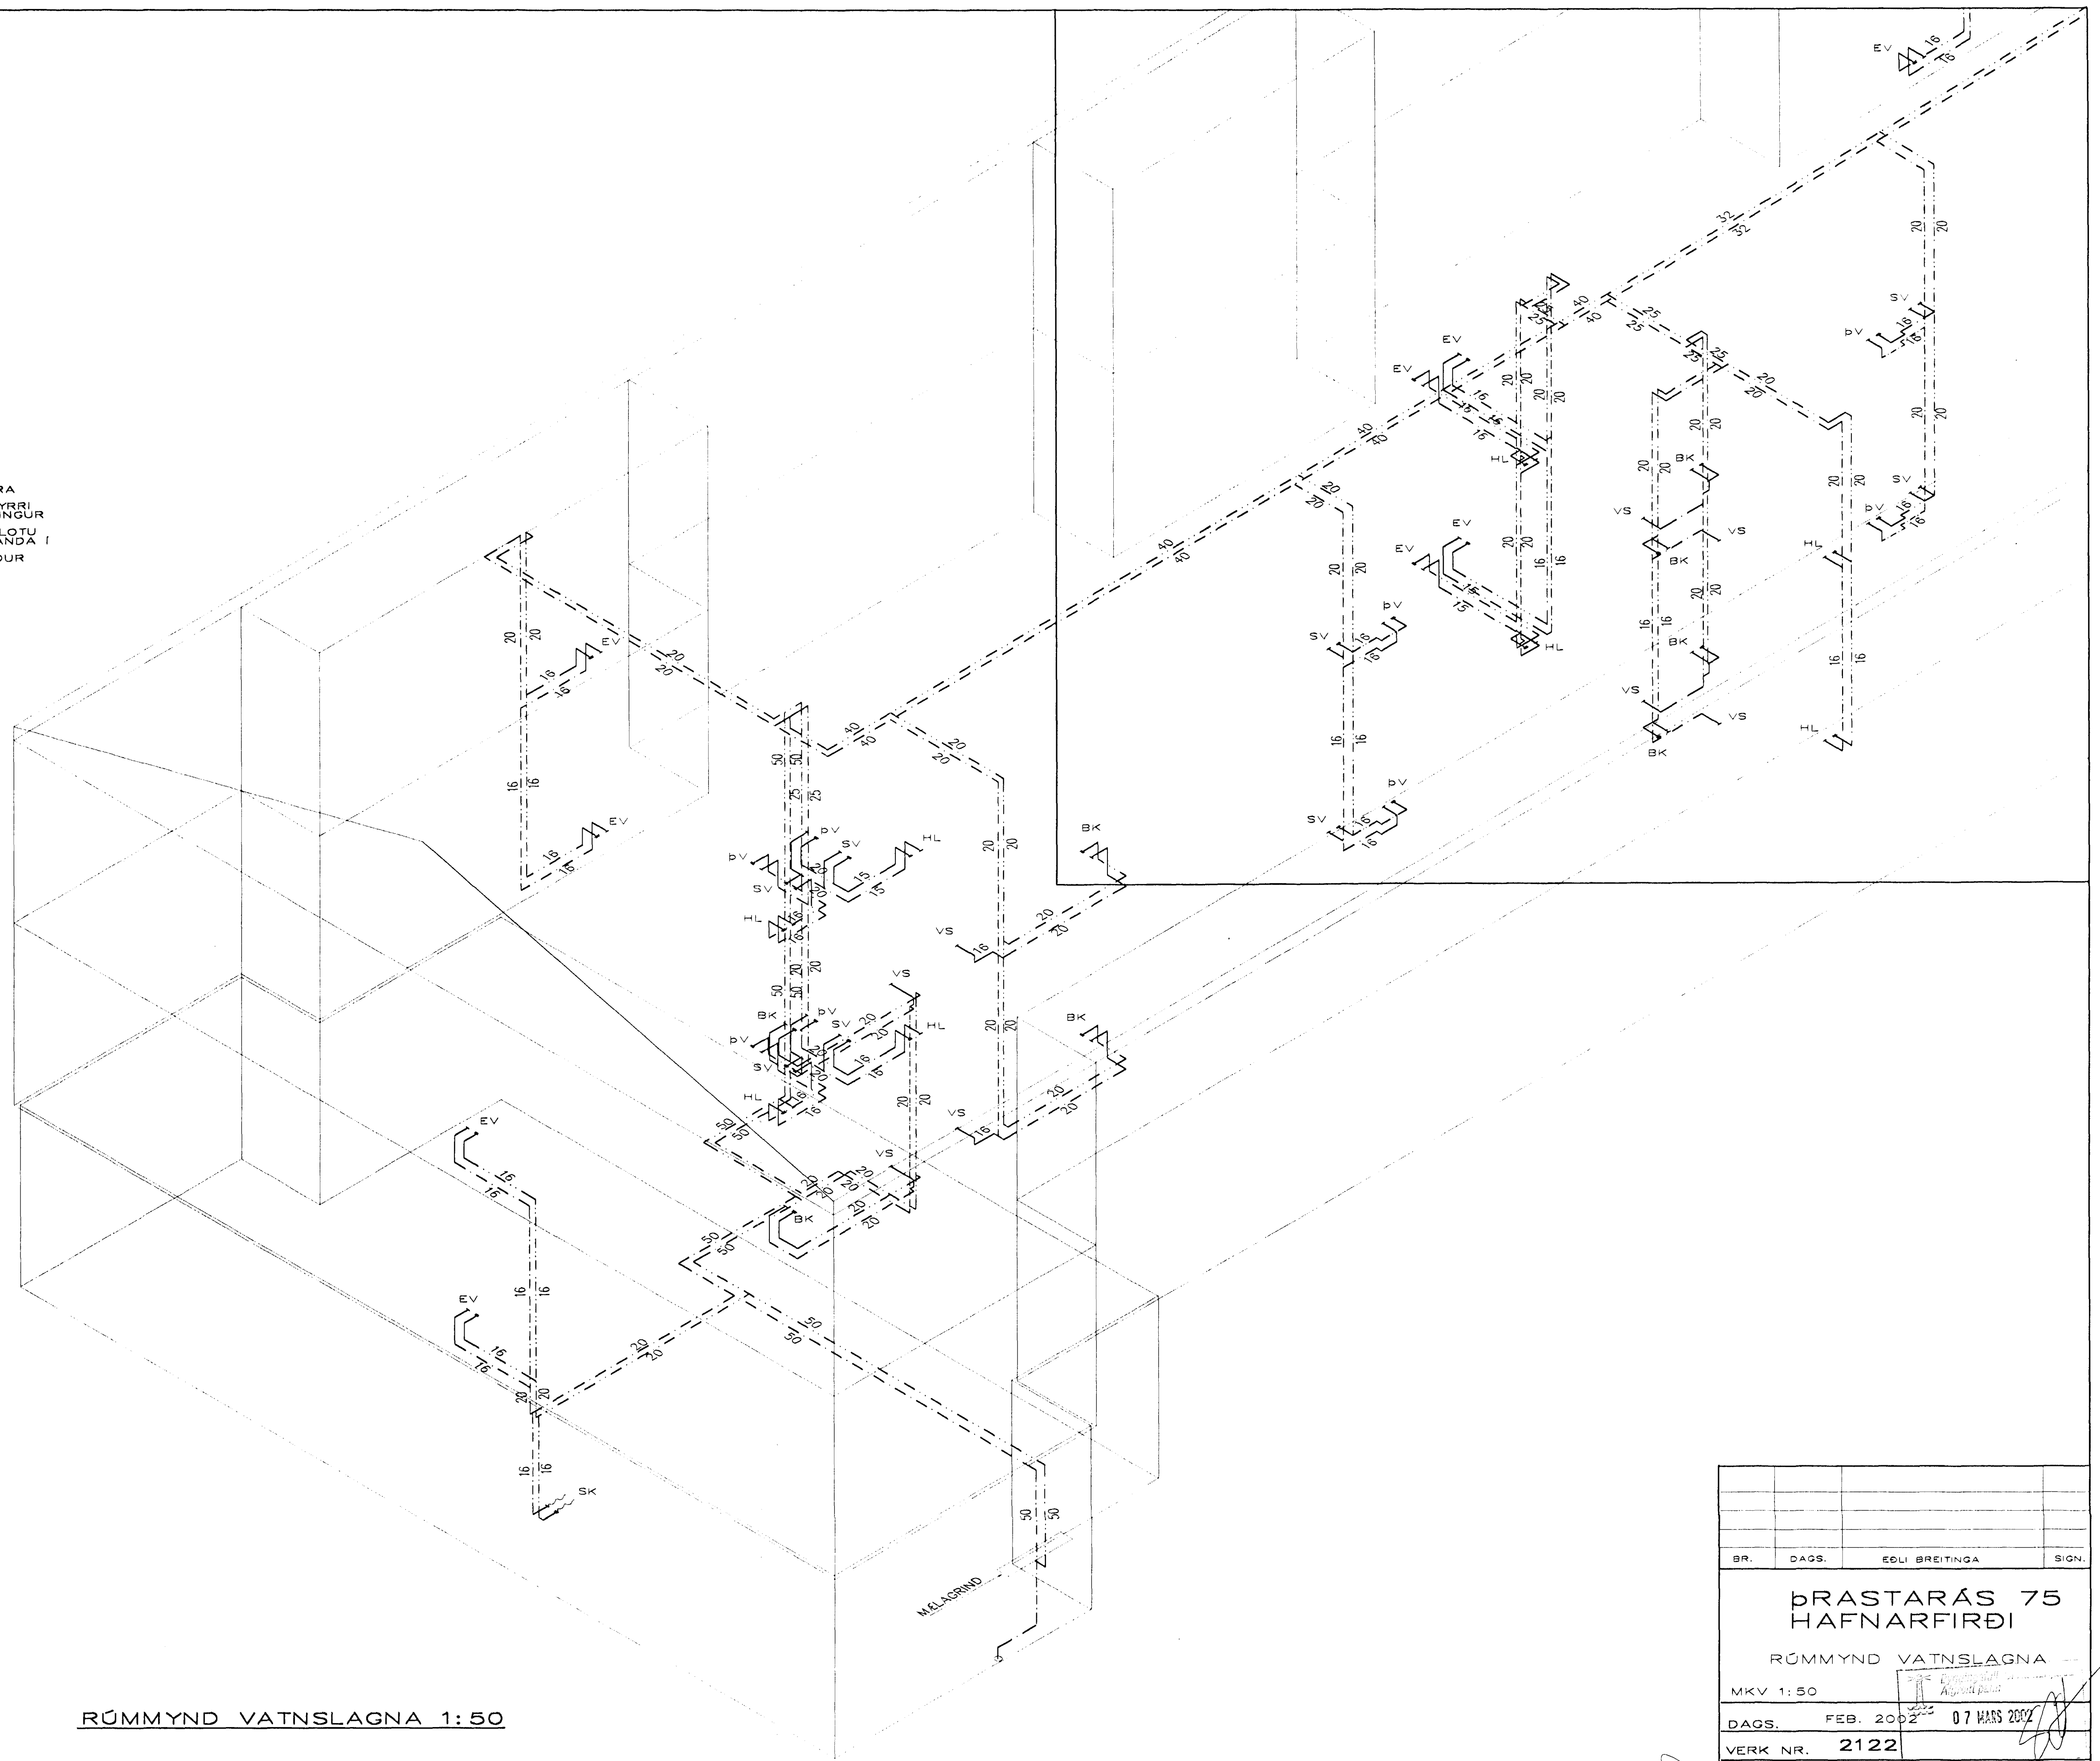

RÚMMYND VATNSLAGNA 1:50

BR.	DAGS.	EDLI BREITINGA	SIGN.
ÞRÁSTARÁS 75 HAFNARFIRÐI RÚMMYND VATNSLAGNA MKV 1:50			
DAGS.	FEB. 2002	07 MARS 2002	
VERK NR.	2122		
TEIKN. NR.	2-07		
HANNAÐ	SIG. ÞORLEIFSS.KT241148-3009		
TEIKNAD	G.H.		
YFIRFARIÐ			
TEKNIÞJÓNUSTA SIGURDÁR ÞORLEIFSSONAR ehf STRANDGÖTU 11-220 HAFNARFIRÐI-SÍMI 555-4255			

Handwritten signature/initials