


MÆLAGRIND HITAVEITU

HITALAGNIR SKÝRINGAR

Hitalagnir skulu vera úr svörtum stálpipum með skrúfuðum tengistykkjum DIN 2440.  
 Grænir að einstökum öfnum skulu vera 10 mm nema annað sé tilgreint á teikningum.  
 Fjarlægð 6 milli fastinga  
 Notarnál: Fjarlægð  
 15-22 mm 2,5 m  
 40-50 mm 3,0 m  
 Einangra skal lagnir með 20mm Glimaflex höskum.  
 Á alla öfna komi sjálfvirkir öfnakar, stillitæ og loftakrúfur.  
 Lagnir skal þrýstiprófa við 6 bær, og skal þrýstingur standa amk. 8 tíma án þess að falla.

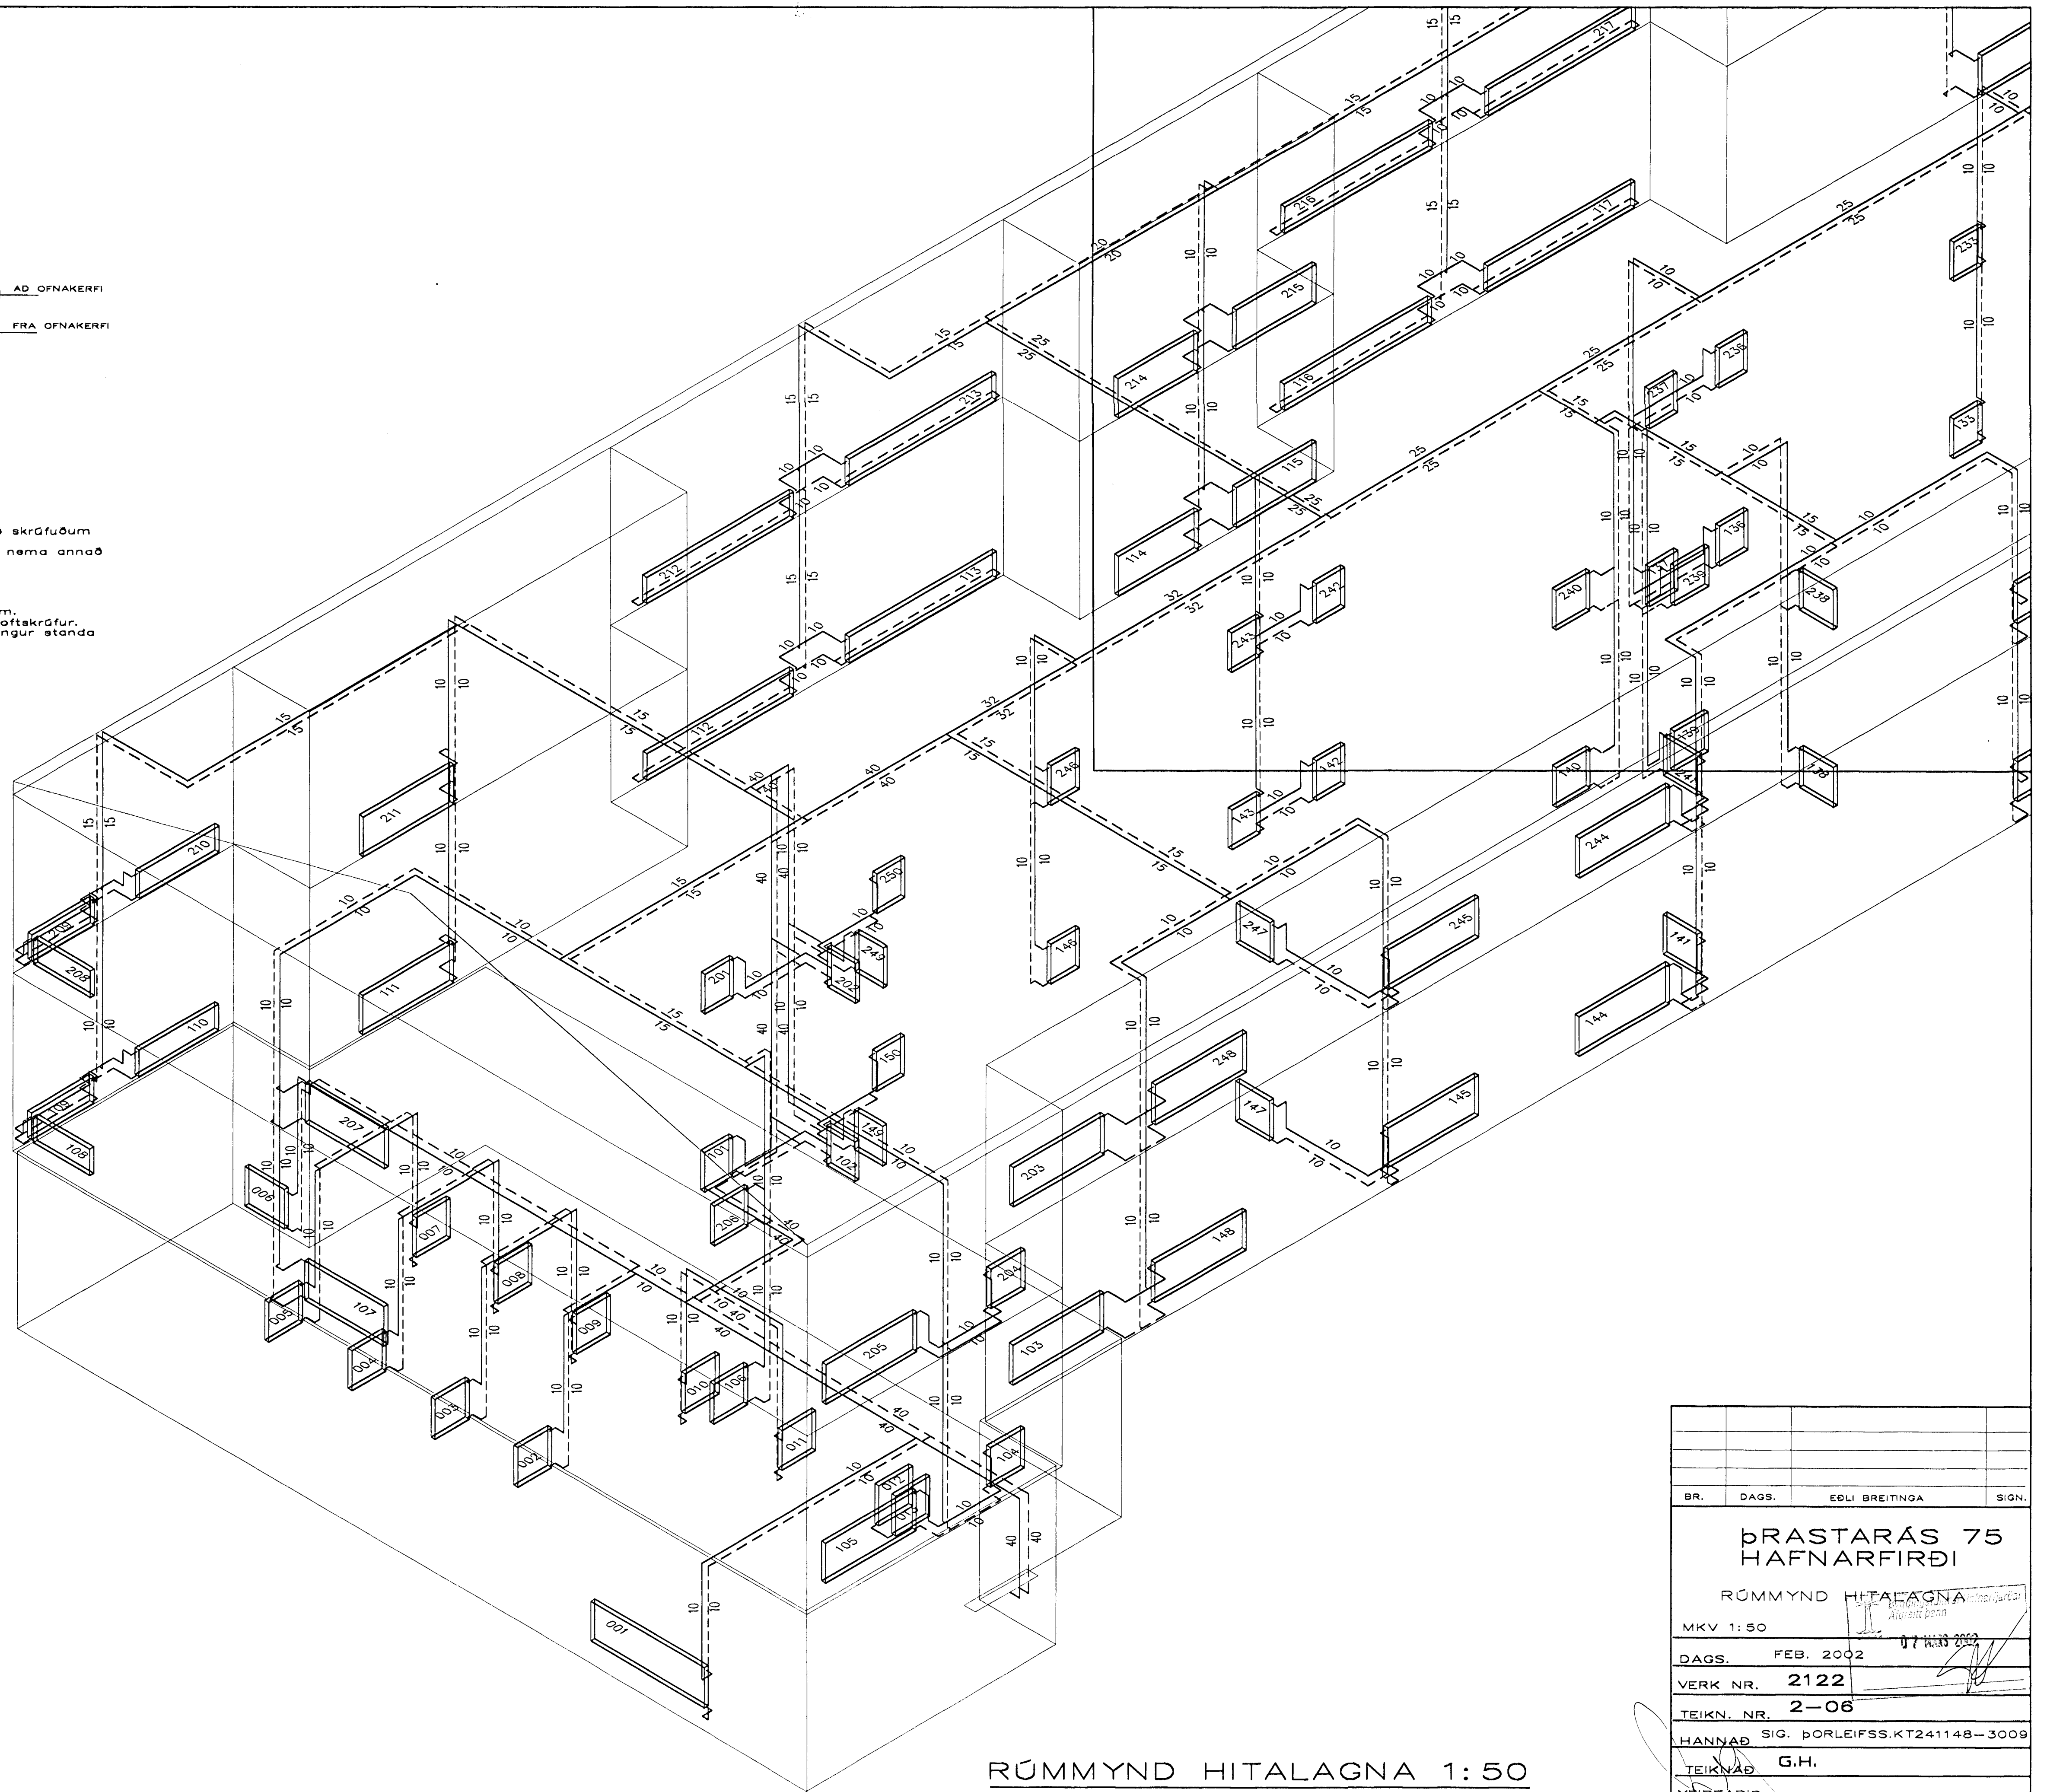

RÜMMYND HITALAGNA 1:50

BR.	DAGS.	EDLI BREITINGA	SIGN.
<b>ÞRÁSTARÁS 75 HAFNARFIRÐI</b>			
RÜMMYND HITALAGNA			
MKV 1:50			
DAGS. FEB. 2002			
VERK NR. 2122			
TEIKN. NR. 2-06			
HANNAÐ SIG. ÞORLEIFSS.KT241148-3009			
TEIKNAD G.H.			
YFIRFARIÐ			
TEKNIÞJÓNUSTA SIGURDAR ÞORLEIFSSONAR ehf			
STRANDGÖTU 11-220 HAFNARFIRÐI-SÍMI 555-4255			

Alf 5/2002  
2002