


GRUNNMYND JARÐHÆÐ MKV 1:100.

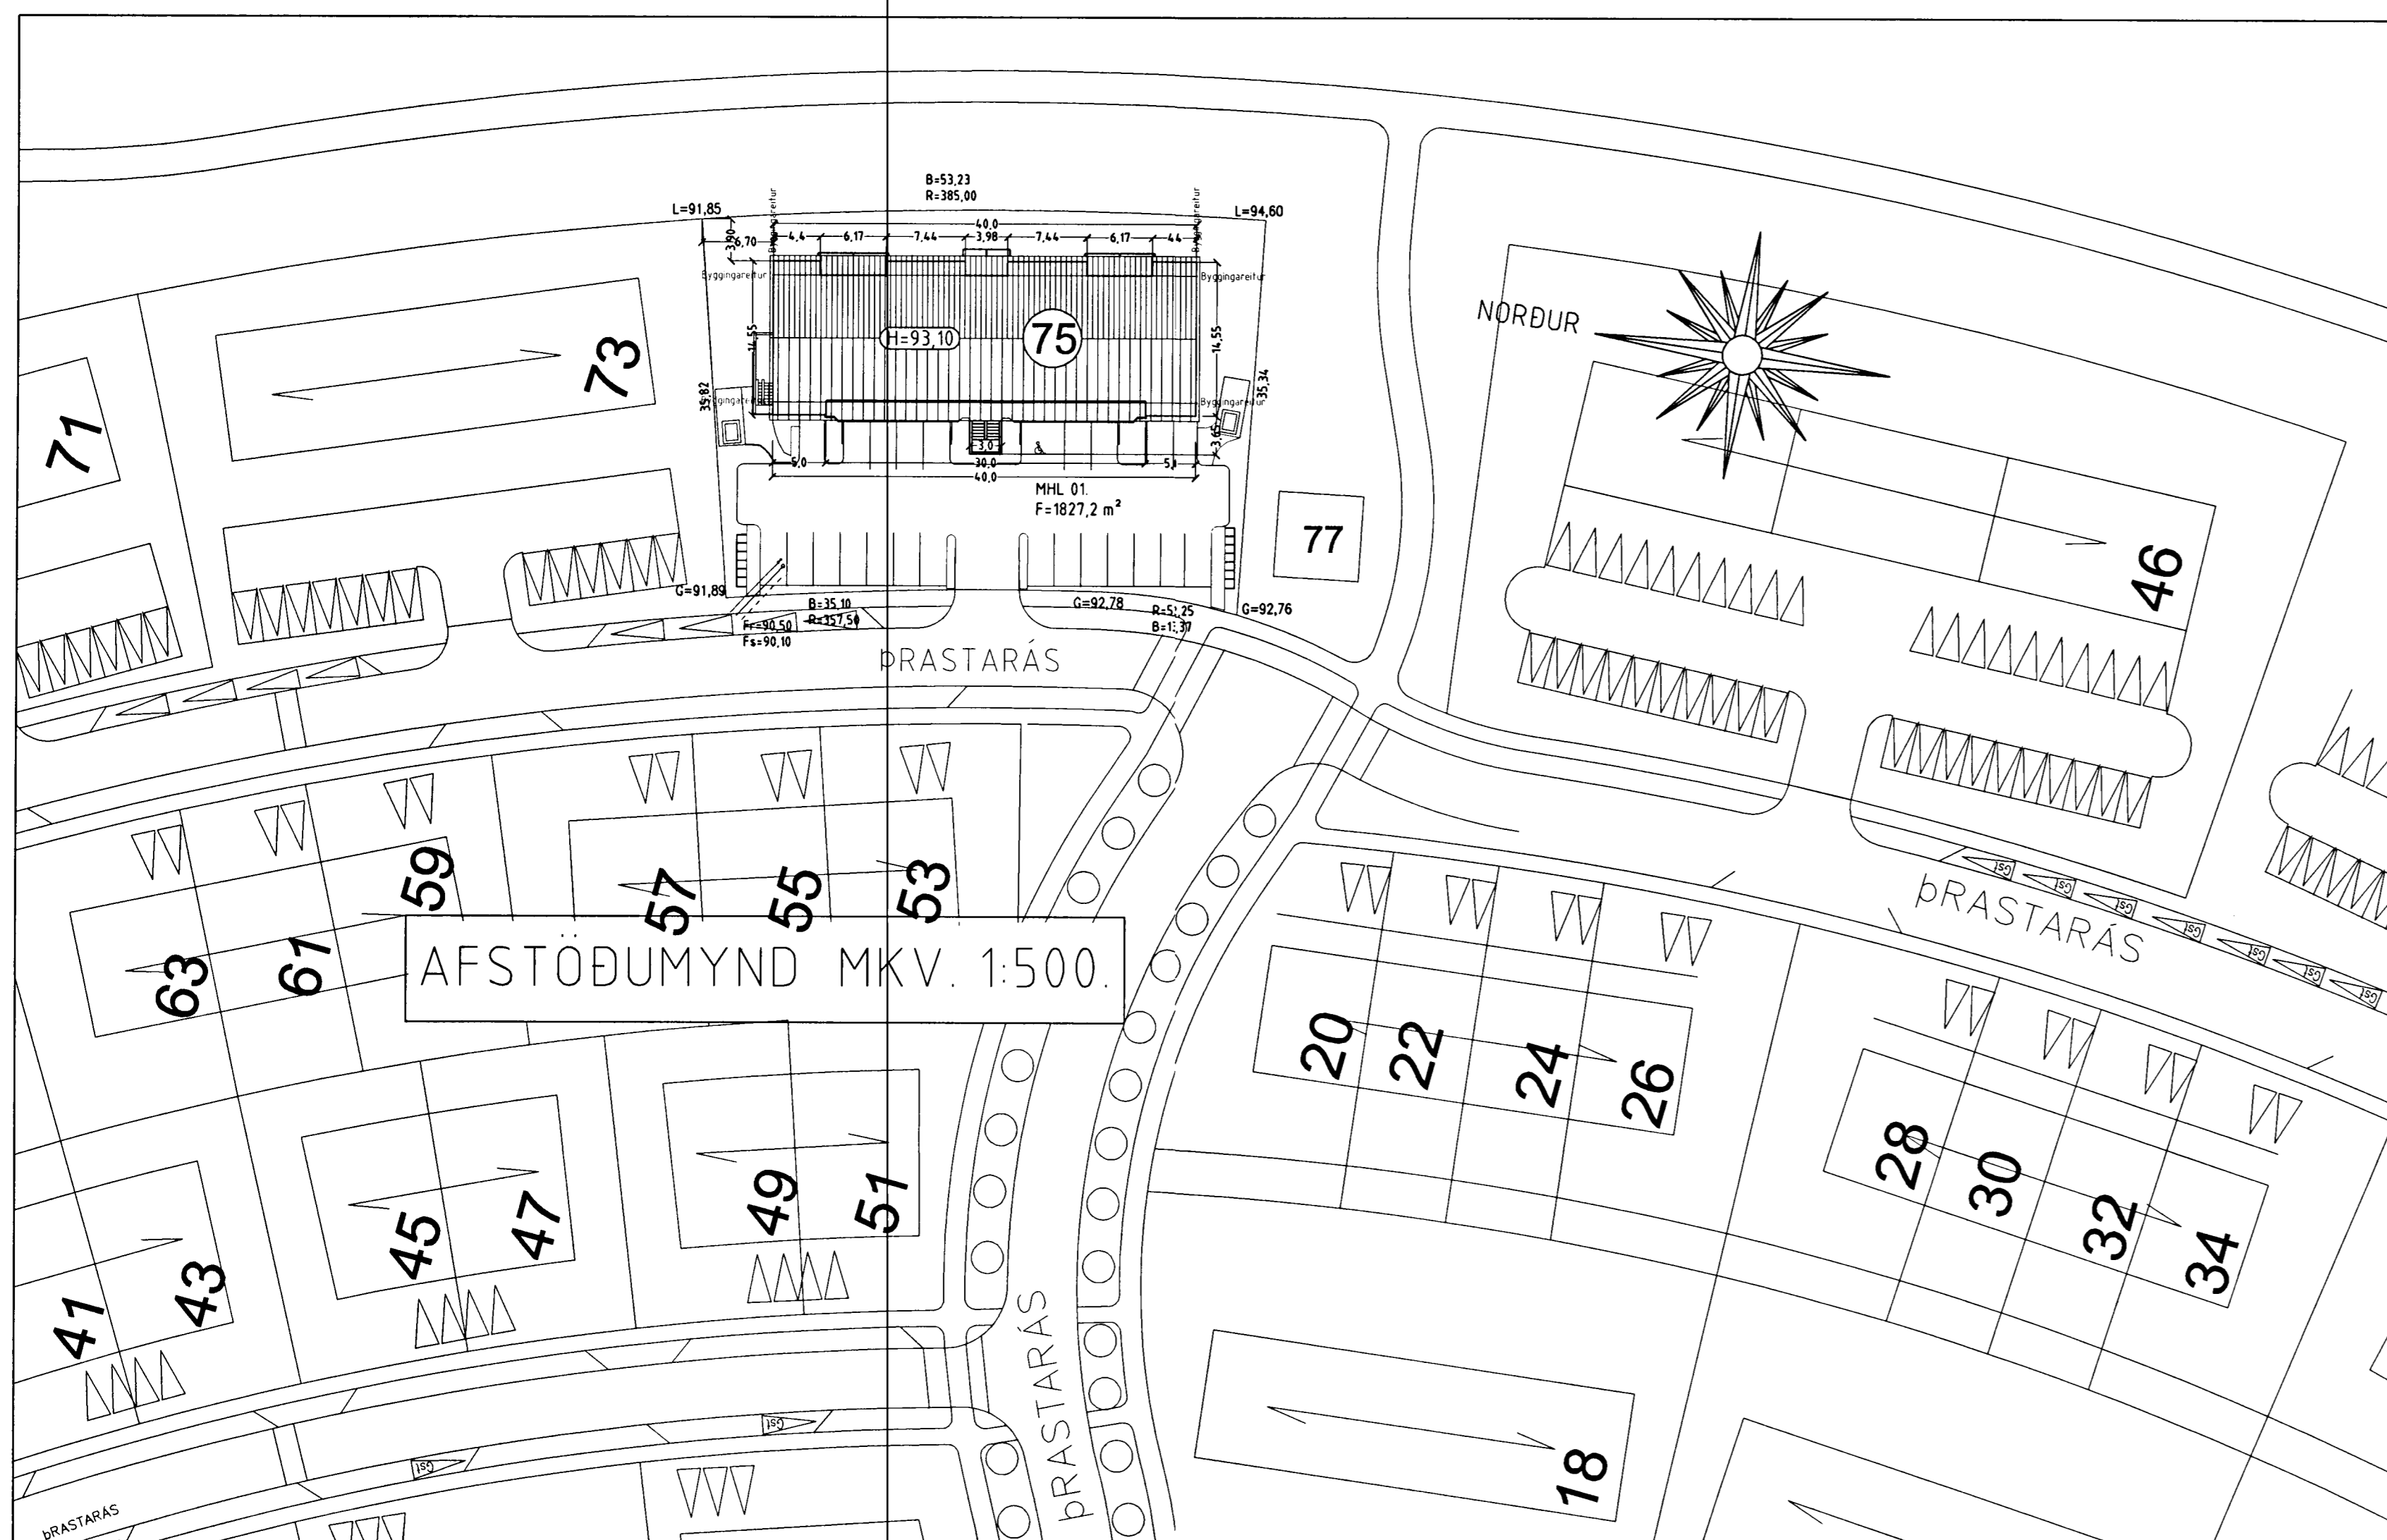

AFSTÖÐUMYND MKV 1:500.

Varðandi frekari málsetningar, sjá sérteikningar aðalhönnuðar í mkv. 150.
Séruppdrættir skulu unnir þegar aðaluppdrættir hafa verið samþykktir af byggingaryfirlýðingum.

DRASTARÁS 75 HAFNARFIRÐI.

Sigurður Þorvörðarson byggingafræðingur bfi.
Teiknistofan Strandgötu 11 220 Hafnarfirði.
Sími: 5651510. Netfang: teiknistofan@islandia.is
STH: teiknistofan ehf. kt. 510298-2769. Kt. aðalhönnuðar: 141250-4189.

Skýringar:	Aðaluppdráttur.
Teikning:	Grunnmynd kallara. Afstöðumynd.
Mælikvæði:	1: 100. / 1: 500. Dagsetning: 5 júlí 2001.
Undirskrift:	8/2 02 Sif
Blað nr:	3 af 5.
Breytt:	Svarir teknar af 1 hæð. 29.10.2001.