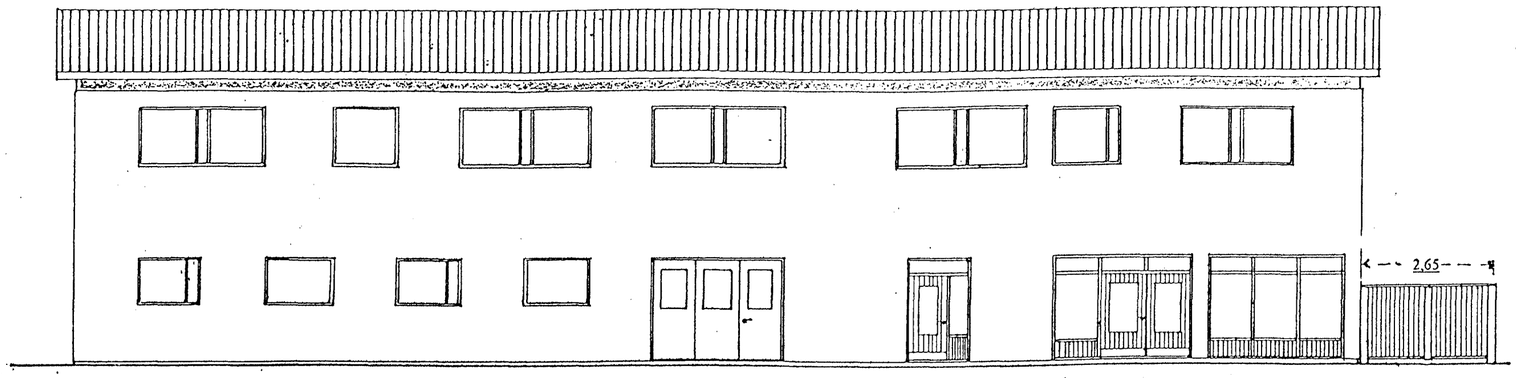

VESTUR

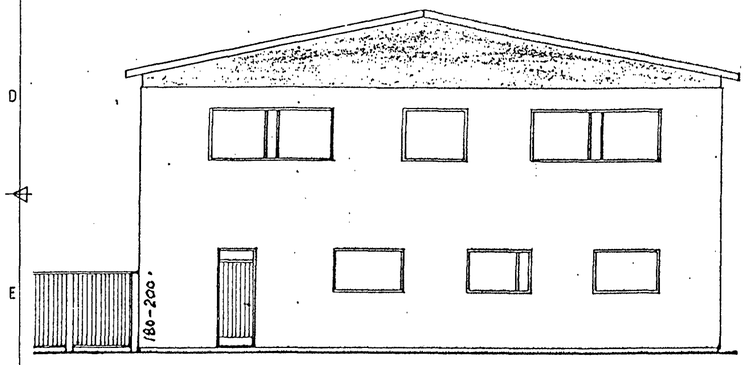

NORÐUR

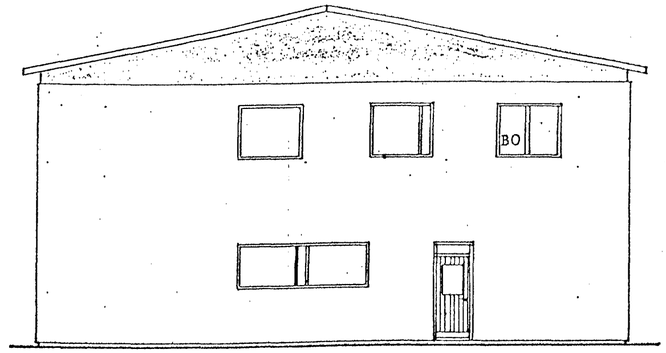

SUÐUR

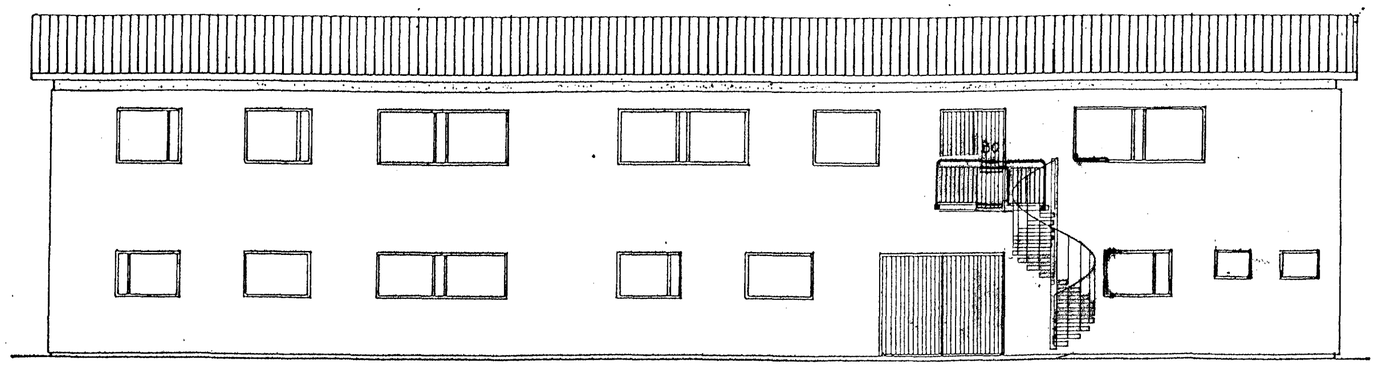

AUSTUR

Byggingarfulltrúi samþykkir erindið.

0 6 OKT. 2004

Bent skal á að samþykkt þessi verður ekki virk, fyrr en eftir fjöglýsingu eignaskiptasáttmálsyngar-innar og skráningu hennar hjá fasteignamati ríkisins.

Byggingafulltrúinn í Hafnarfirði
F.h. Kristján Þorvarðsson

ÚTGÁFUFERILL

NÚMER:	DAGS.	SKÝRINGAR:	ÚNNIÐ:
DAGS.		SAMRÆM.HÖNNUÐUR	

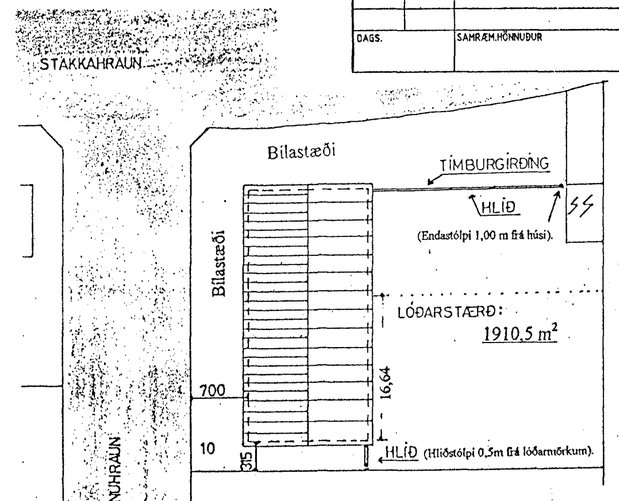

AFSTÖÐUMYND 1:500

1/10.04
Slökkvilið höfuðborgarsvæðisins bs.

STÆRÐ:

Botnplata,.....			81,2 m3
1. hæð,.....	406,0 m2,	1356,0 m3	
2. hæð, ...	406,0 m2,	1278,9 m3	
Þakrými,.....		349,2 m3 =	2984,1 m3.
Samtals,.....	812,0 m2,		3065,3 m3.

Lóð,..... 1910,5 m²

EMIL ÞÓR GUÐMUNDSSON
FTFÍ
LÆKJASMÁRA 98
200 KÓPAVOGUR
SÍMI: 544 4004
GSM: 898 9517
NETFANG: emil@emil.is
kt: 280456-3499

HEITI VERKS:

Trönuhraun 10

HEITI TEIKNINGAR:

Útlit
Afstöðumynd

MKV:	DAGS.	VERK NR	
1:100	17/06/04	Trö10	
TEIKNAÐ.	YFIRFARIÐ	SAMÞYKKT	NR. TEIKNINGAR
EÞG	EÞG	EÞG	BN03
DAGS/UNDIRSKR.	NAFN HÖNNUÐAR		
	EMIL ÞÓR GUÐMUNDSSON		
UNDIRSKR.HÖNNUÐAR			ÚTGÁFA