


Sampykkt bann
 02 OCT 2012
 Byggingafráttir / Hafnarfirði
 P.h. Sigurður Steinar Jónsson

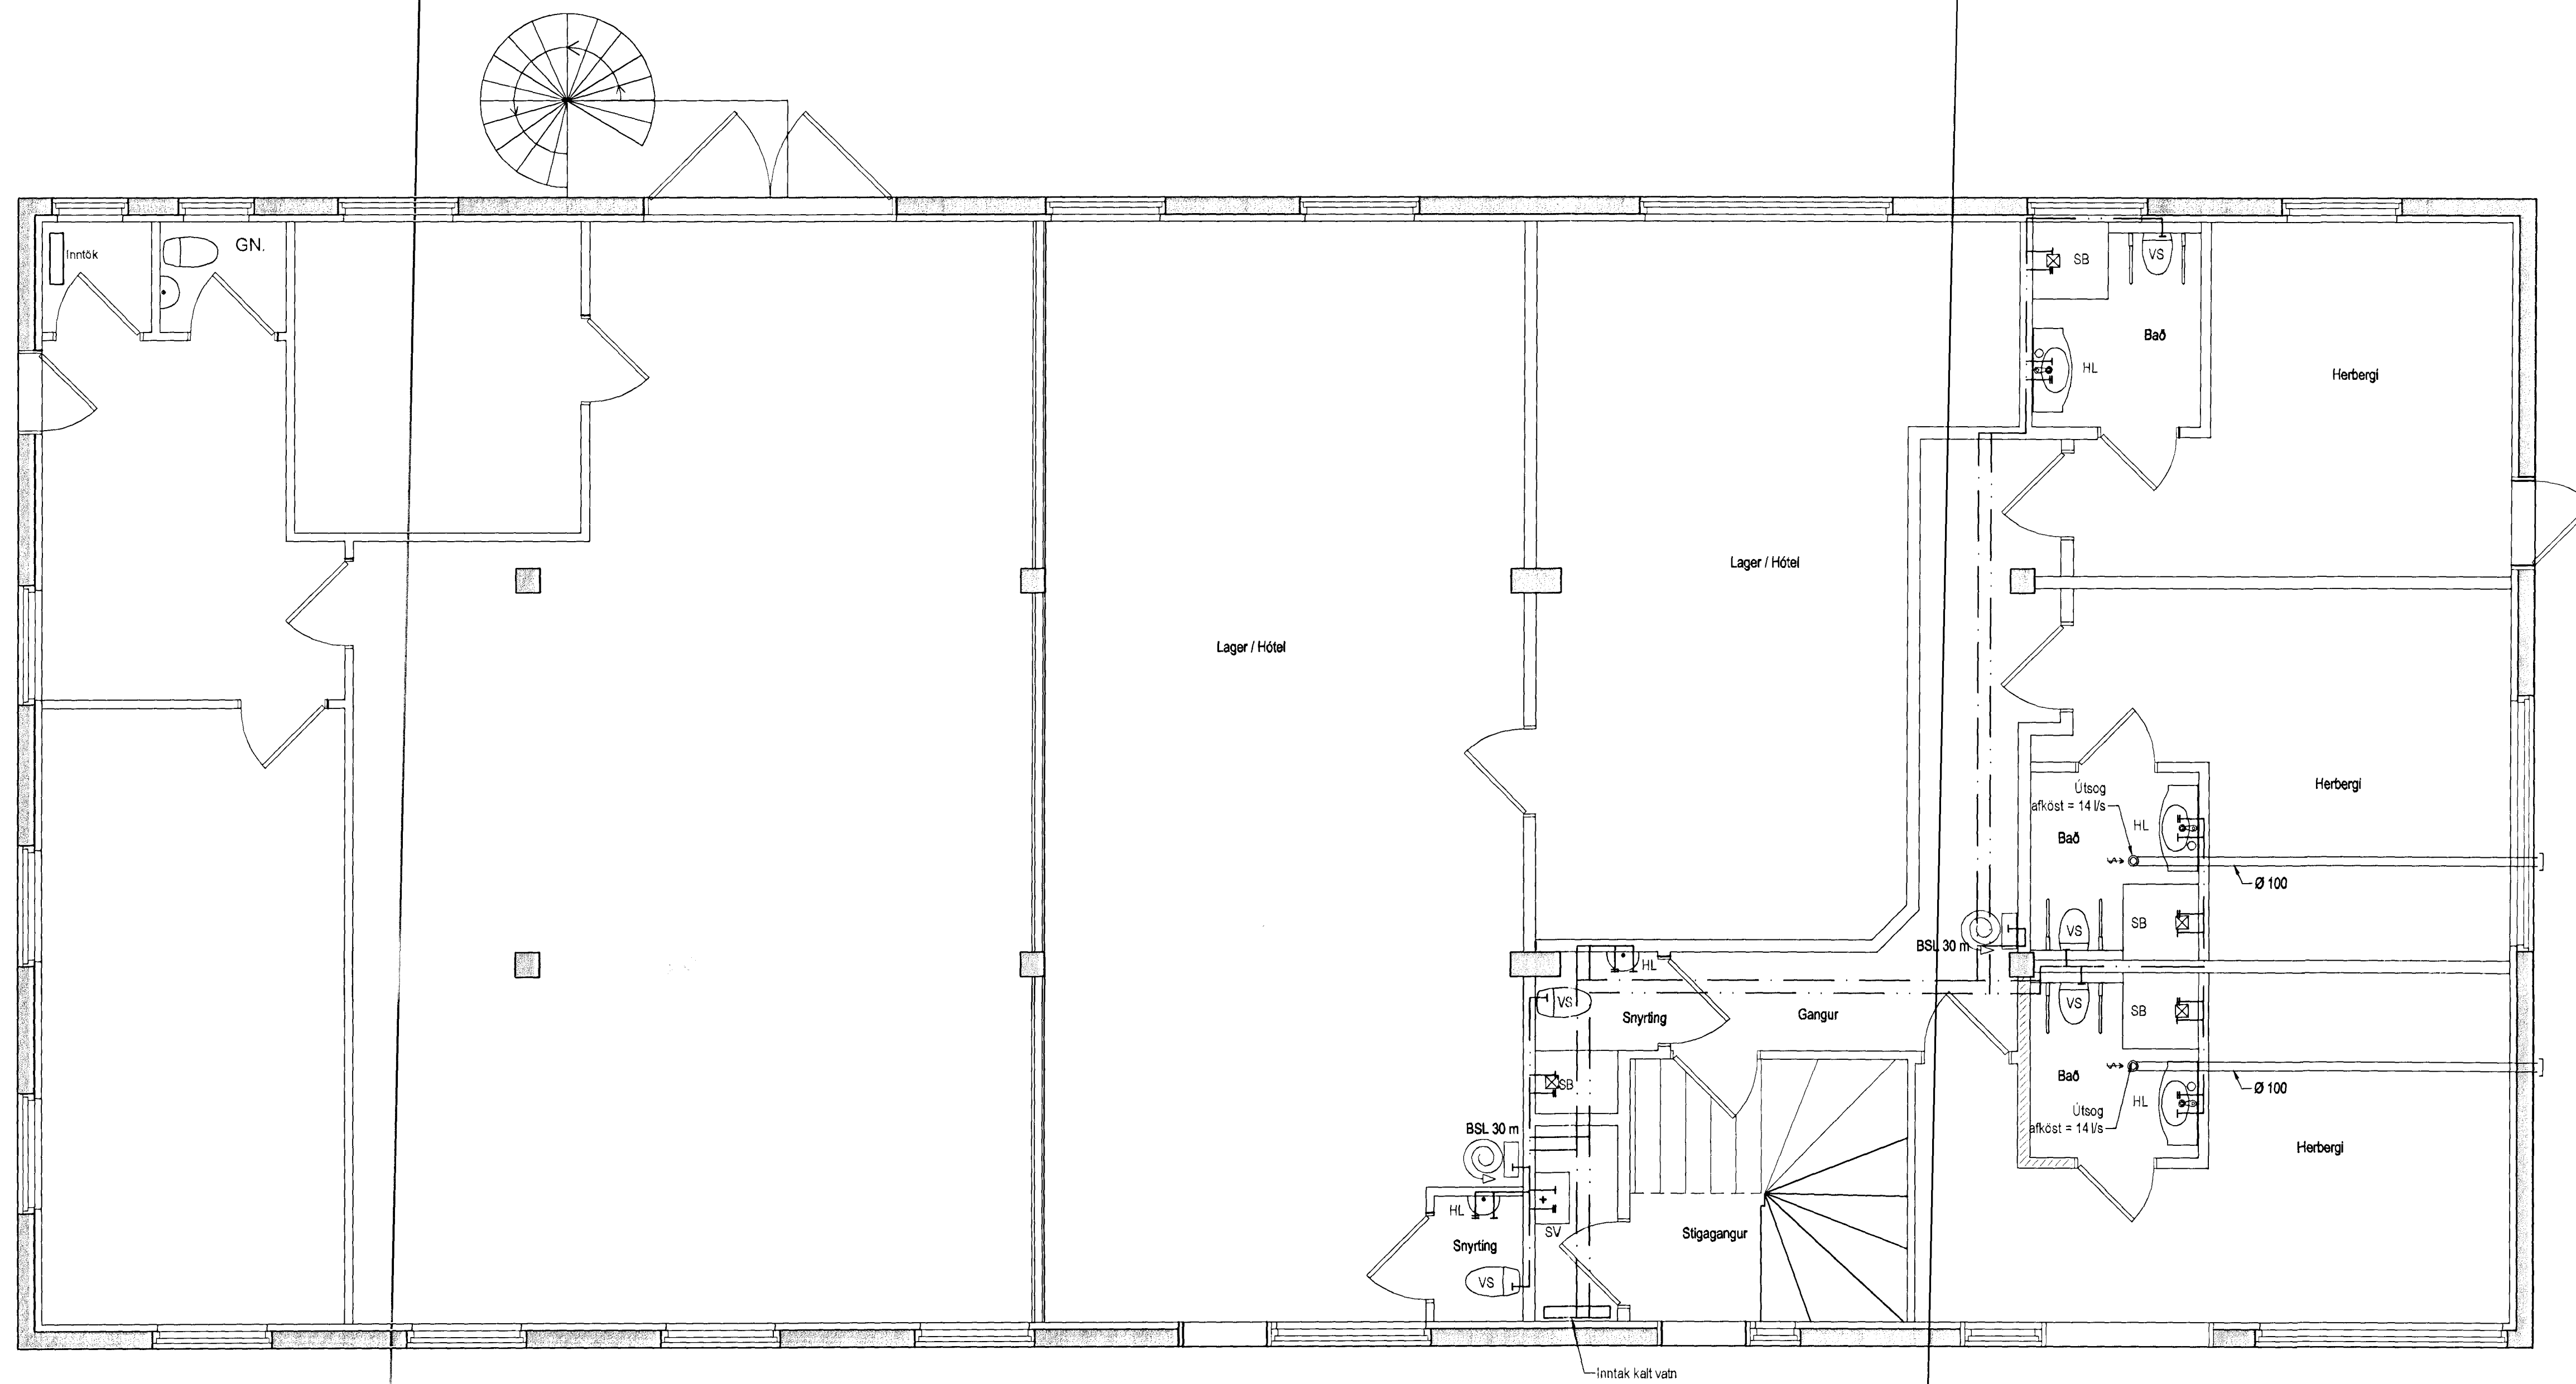

Lagnir 1. Hæð, Grunnmynd, 1:50

Neysluvatnslagnir Skýringar

Neysluvatnslagnir og tengi fyrir heitt og kalt vatn skulu vera PP (polypropylene) lagnir af gerðinni Fara skal eftir leiðbeiningum framleiðanda um notkun og meðferð efnsins svo og IST-67 og DS-439 Festa skal lagnir með vökuendum festingum Einnanga skal stöfnlagnir með 20 mm gleruláthökum. Næsta fjárhæð á milli festinga Notamál Fjarlægð
 16 mm 70 sm
 20 mm 85 sm
 25 mm 95 sm
 32 mm 110 sm
 40 mm 125 sm
 50 mm 145 sm
 63 mm 165 sm
 Þar sem lagnir rjúfa eldvarnaveggi skal setja brunalokur á lagnir
 Lagnir að brunaslöngum
 Lögn frá stöfnlögn að brunaslöngu er úr stáli
 Þar sem stöfnlögn að brunaslöngum er sýnileg skal einangra lögnina með 20 mm sténufl

10/5 2012	100353-3-239		
Utgáfa	Breyting	Dagsetning	Hannað
B1	Loftræslögnum breytt, Legu neysluvatnslagna breytt.	10.05.2012	S.H.
Sveinbjörn Hinriksson Byggingateknifræðingur Kt. 160851-2629 Brekkuötu 8 Hafnarfirði Sími: 555-4008, 961-9661 Netfang: sveinhj@smnet.is		Staður Trönuhraun 10 Hafnarfirði Skýring Neysluvatnslagnir, 1. hæð	
Hannað / Teknað	Kvæði	Dagsetning	Verkr. / Tekn.nr.
	1:50	10.5.12	04-12 2-02