


Samþykkt þann
 08 MAY 2012
 Byggingafræðingur í Hafnarfirði
 F.h. Sigurður Steinar Jónsson

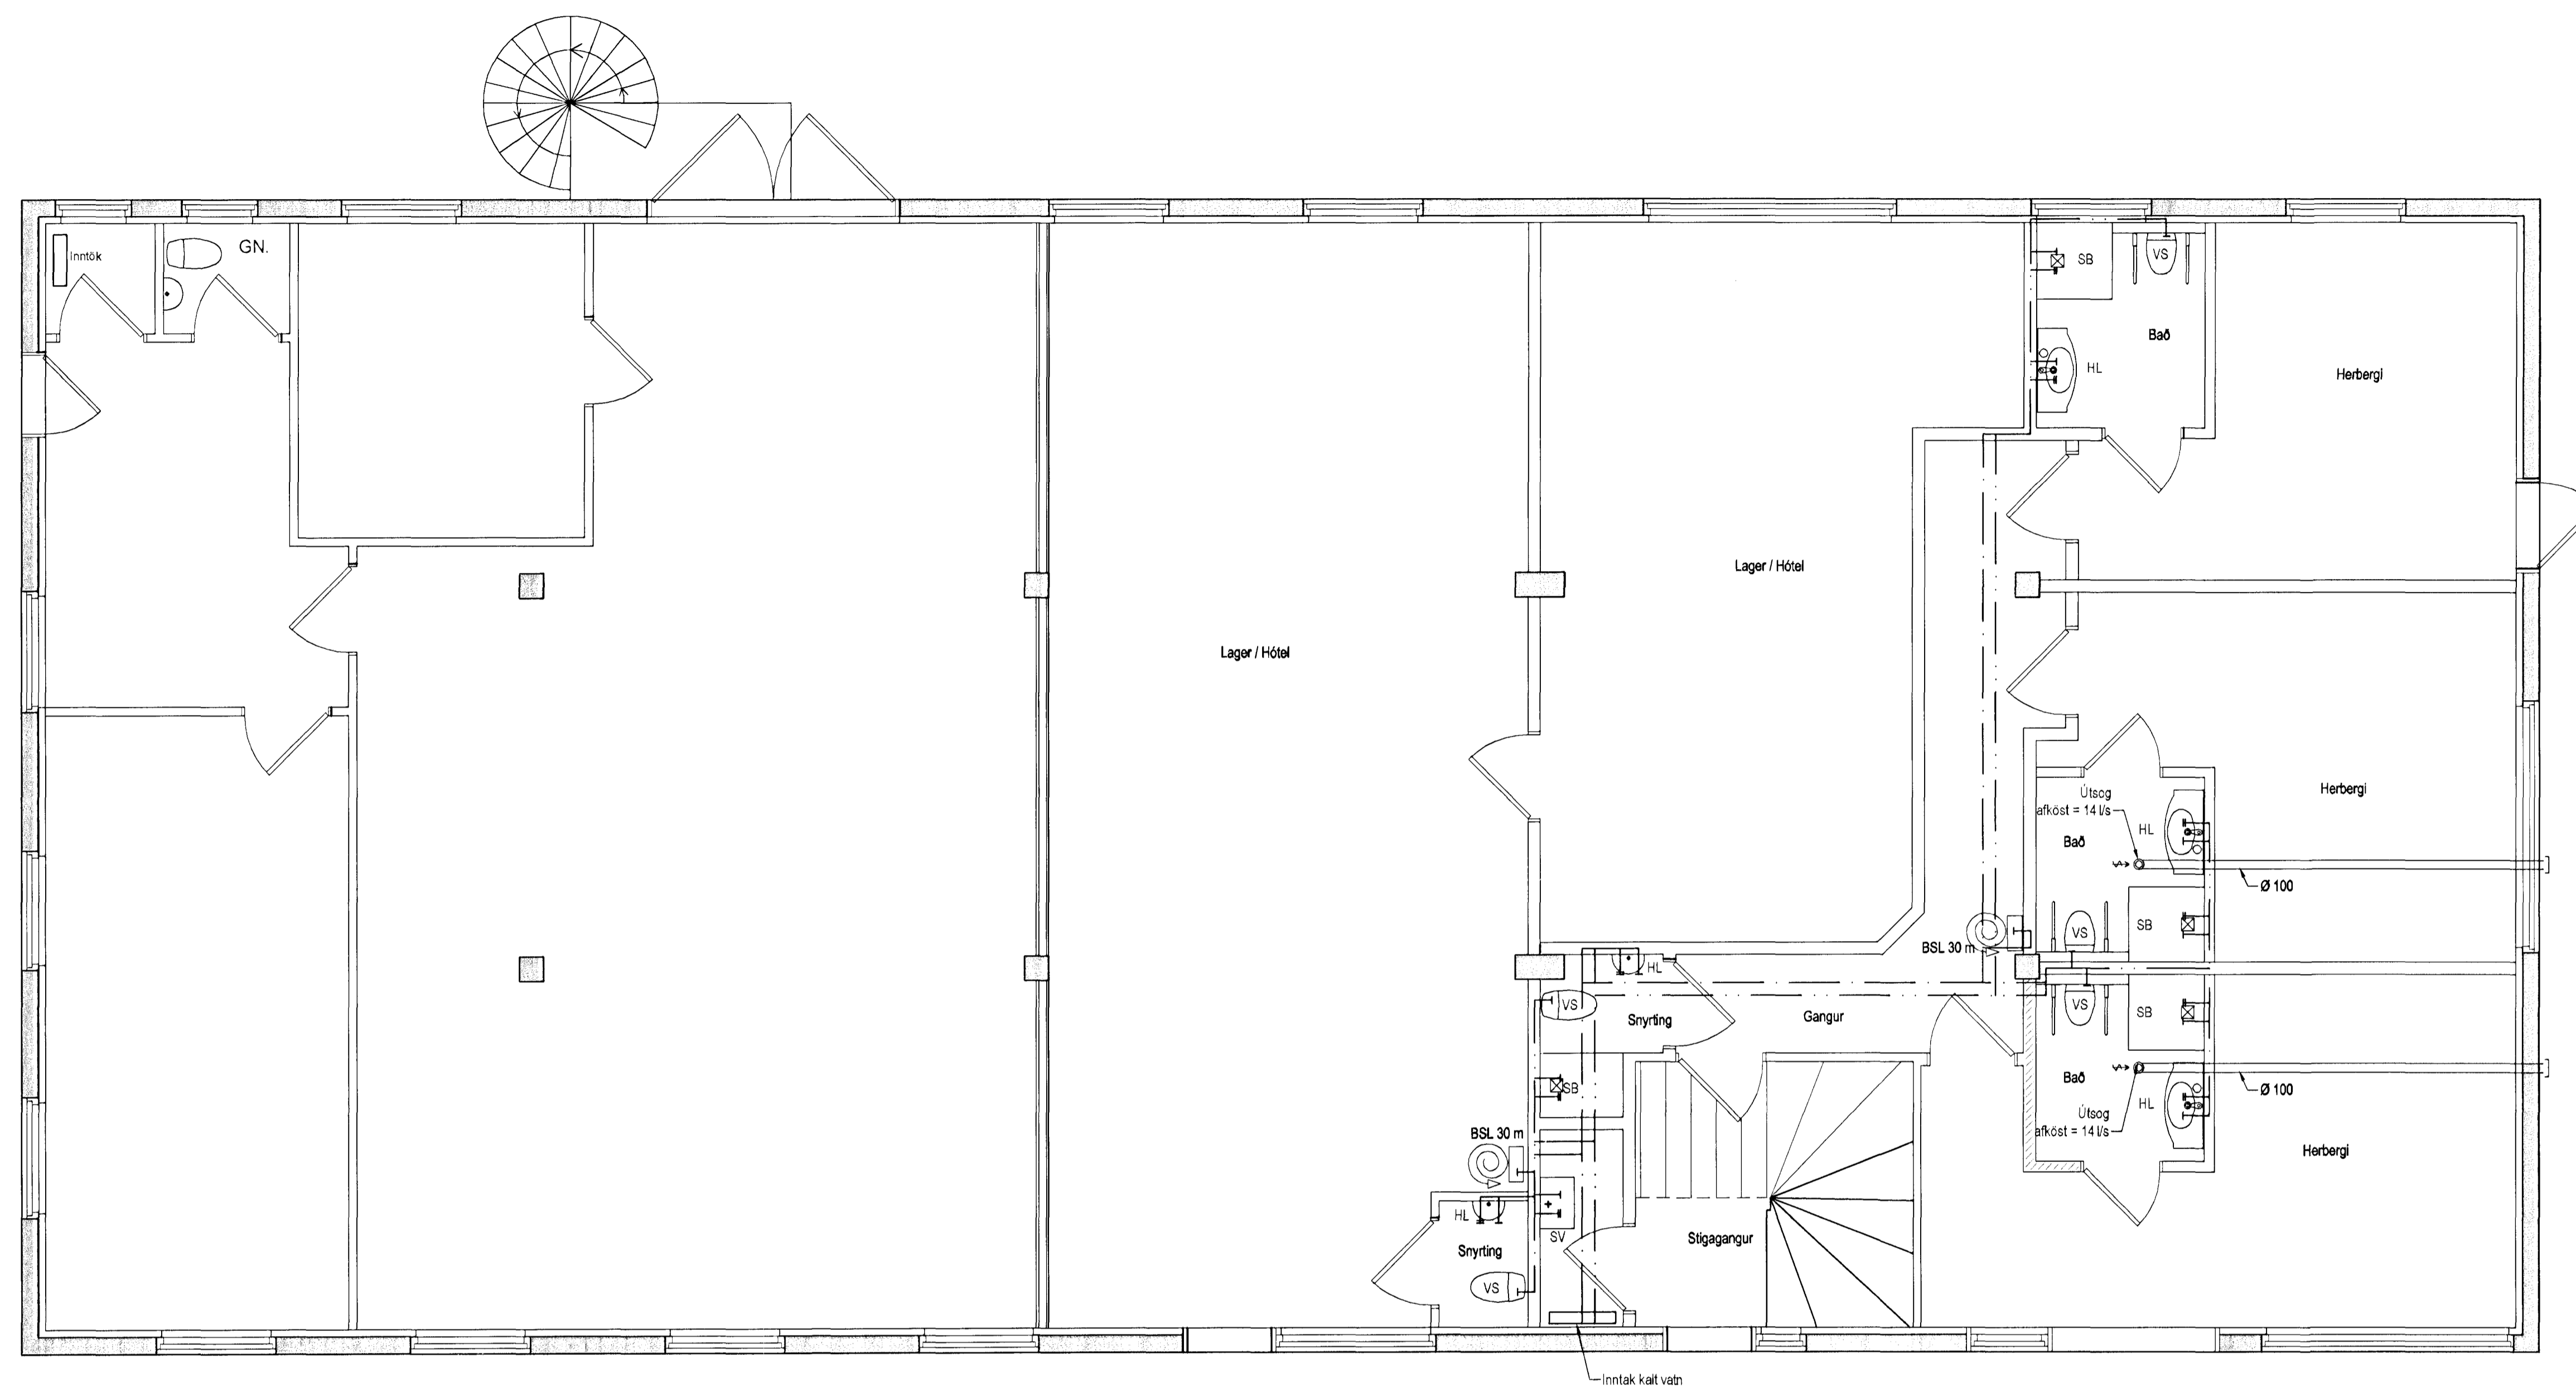

Lagnir 1. hæð, Grunnmynd, 1:50

Neysluvatnslagnir Skýringar

Neysluvatnslagnir og tengi fyrir heitt og kalt vatn skulu vera PP (polypropylene) lagnir af gerðinni Fusiotherm faser composite pipe SDR 7.4 frá Aquatherm og SHT-PB frá Aquatherm. Fara skal eftir leiðbeiningum framleiðanda um notkun og meðferð eftirins svo og IST-67 og DS-439. Festa skal lagnir með viðkerndum festingum. Mesta fjárlagð á milli festinga.

Notamál Fjarlægð
 16 mm 70 sm
 20 mm 85 sm
 25 mm 95 sm
 32 mm 110 sm
 40 mm 125 sm
 50 mm 145 sm
 63 mm 165 sm

Þar sem lagnir rjúfa eldvarnaveggi skal setja brunalokur á lagnir.

Lagnir að brunalöngum
 Lögn frá stofnlögn að brunalöngum er úr stáli. Þar sem stofnlögn að brunalöngum er sýnileg skal einangra lögrina með 20 mm steinull.

Útgáfa	Breyting	Dagsetning	Hannað
Sveinbjörn Hinriksson Byggingatæknifræðingur Kt. 160651-2529 Brekkugötu 8 Hafnarfirði Sími: 555-4008, 861-8651 Netfang: sveinbh@simnet.is		Staður Trönuhraun 10 Hafnarfirði	Skýring Neysluvatnslagnir, 1. hæð
Hannað / Teiknað	Kvarð	Dagsetning	Verkr.
<i>[Signature]</i>	1:50	29. 9. 12	04-12
		Teikn. nr.	2-02