


Samþykkt þann
 13 AUG. 1998
 Byggingafultrúinn í Hafnarfirði
 Erlendur Hjálmarsson

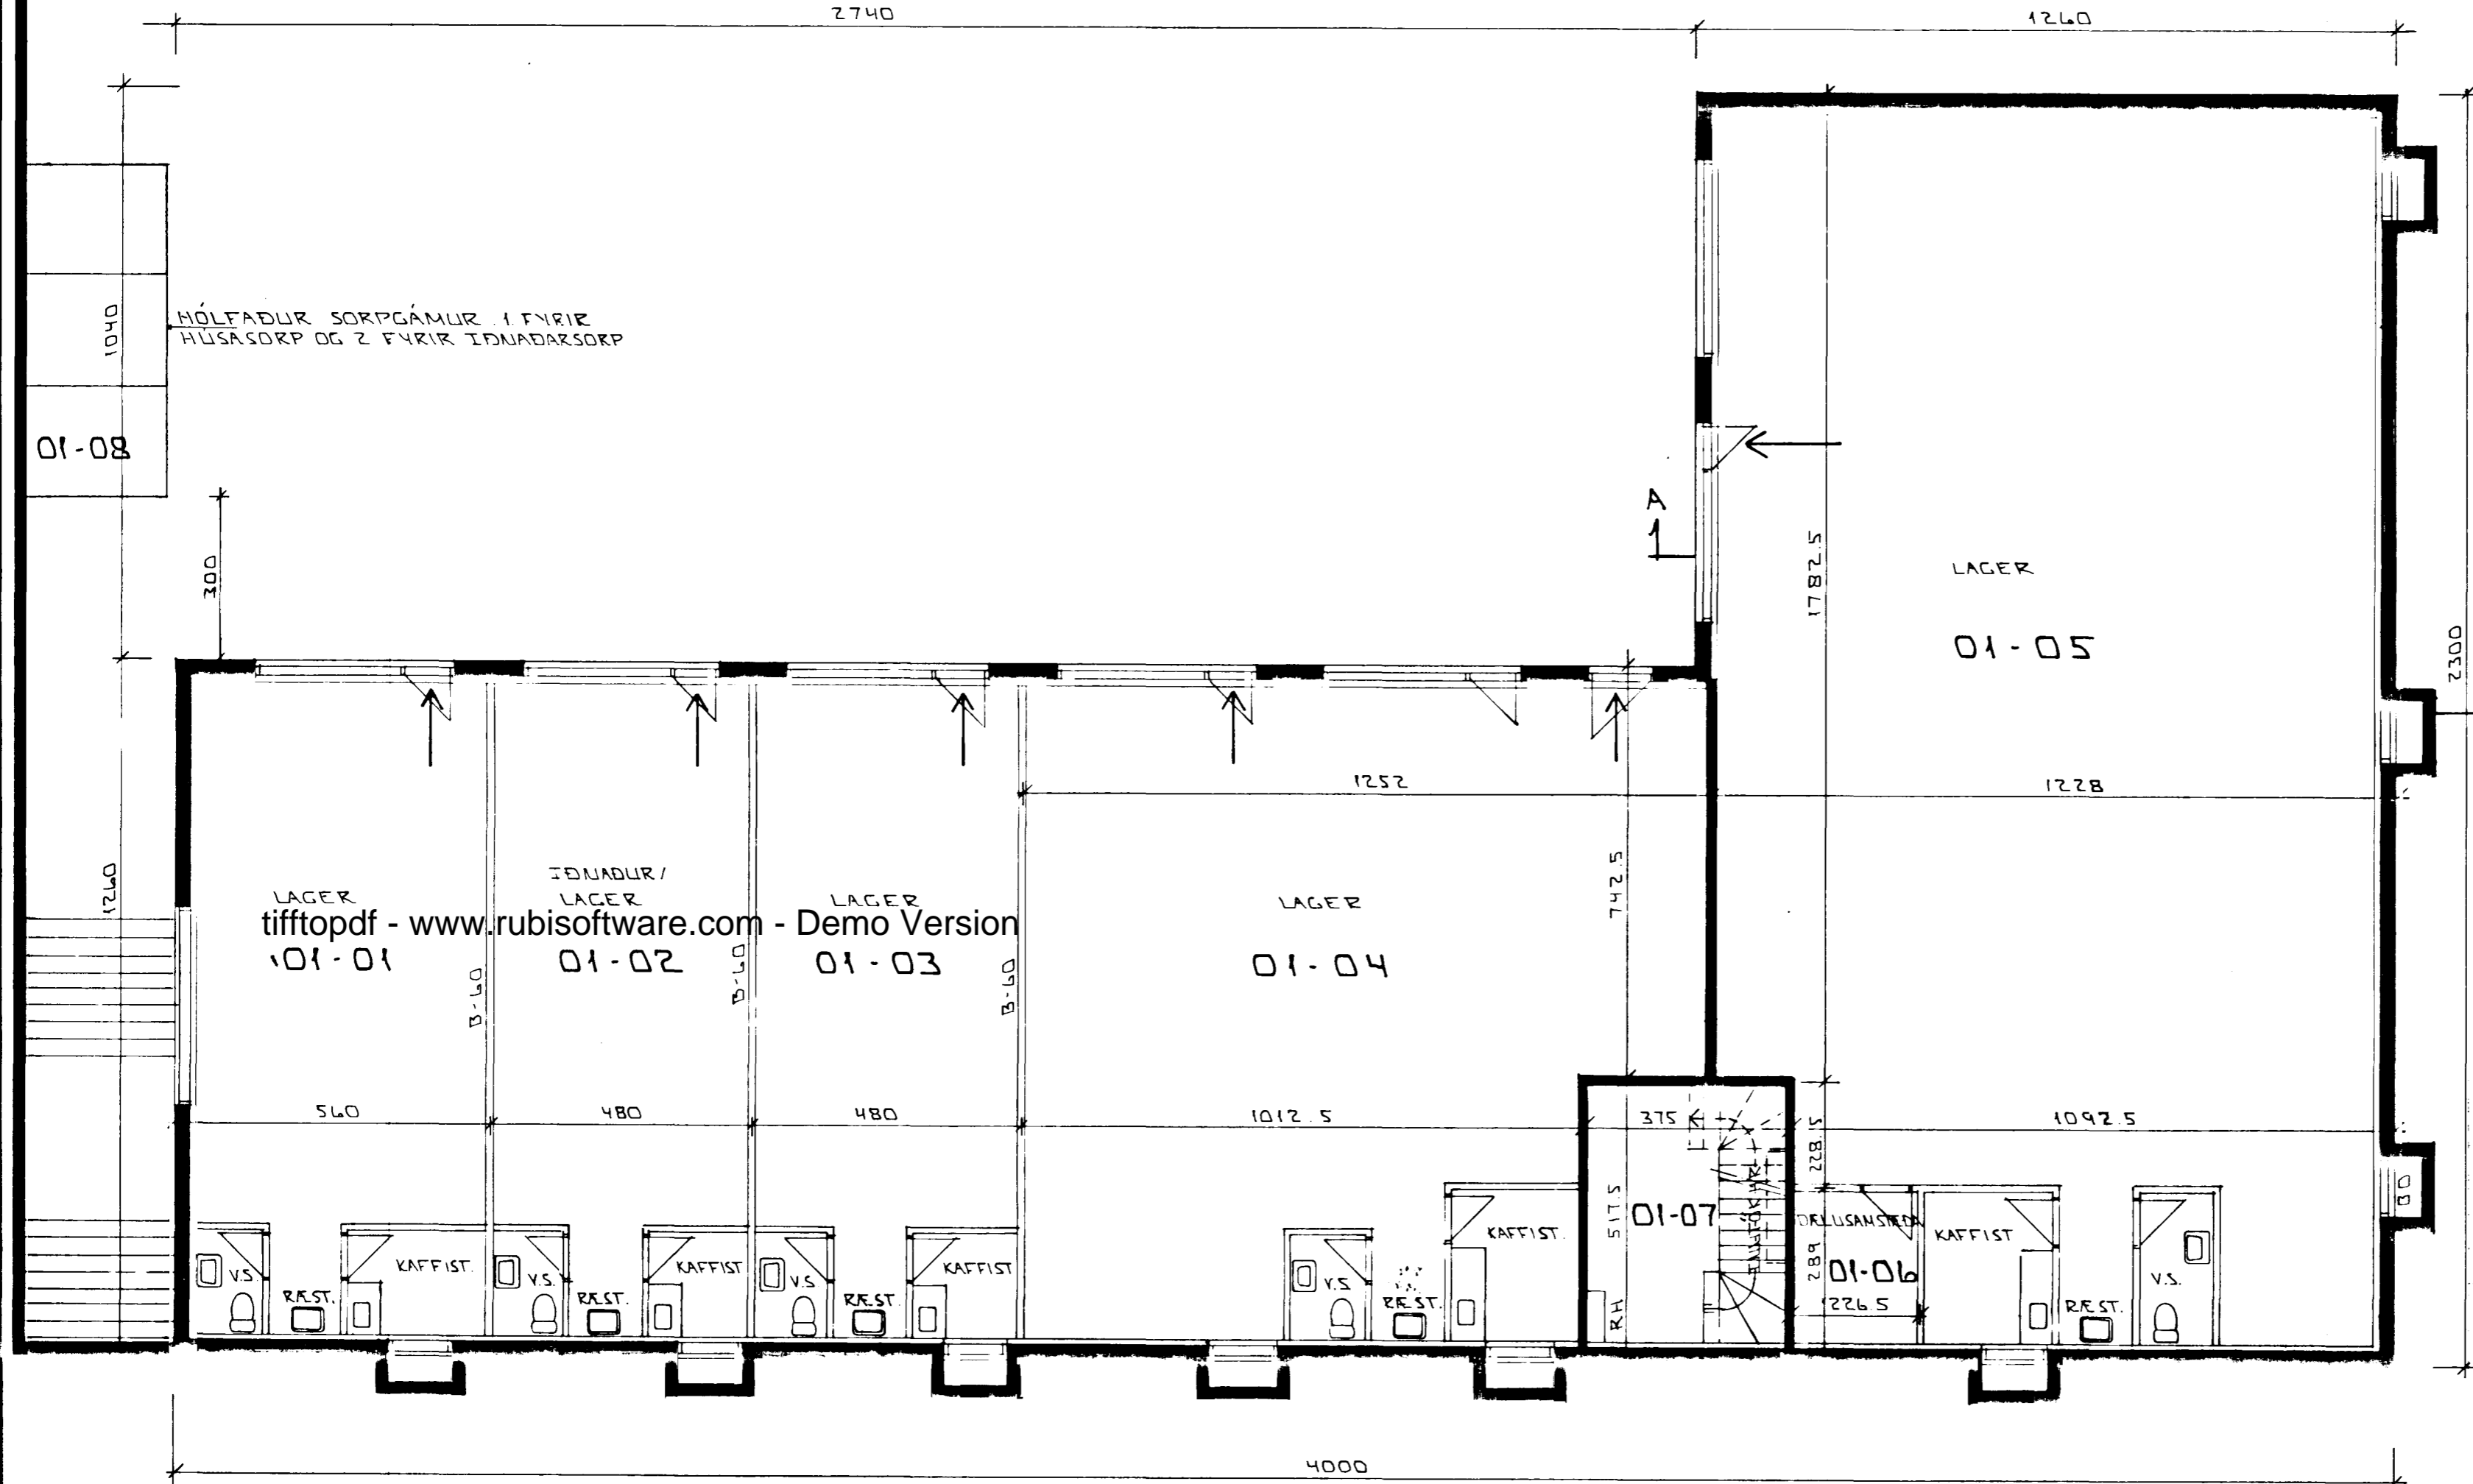

GRUNNMÝND JARÐHÆÐAR 1:100

ÁÐUR TEIKNAD AF ES TEIKNISTOFU
 Í OKT 1992

01. AGÚST 98 BILI 01-02 BR. Í IÐNADUR/LAGER GH
 BR: DAGS. EDLI BR. SIGN.

TRÖNDRÁUN 1
 HAFNARFIRÐI

GRUNNMÝND - JARÐHÆÐAR

MKV 1:100
 DAGS. SEPT 96
 VERK NR. 9327
 TEIKN NR. 0-01
 HANNAÐ
 TEIKNAD GH
 YFIRFARIÐ

TEKNIÞJÓNUSTA
SIGURDAR ÞORLEIFSSONAR ehf

STRANDGÖTU 11 - 220 HAFNARFJÖRDUR - SIMI 555 4255 - FAX 565 2875