




Samþykkt þann

13 NOV. 1997

Byggingafrúnn í Hafnarfirði  
Erlendur Hjálmarsson

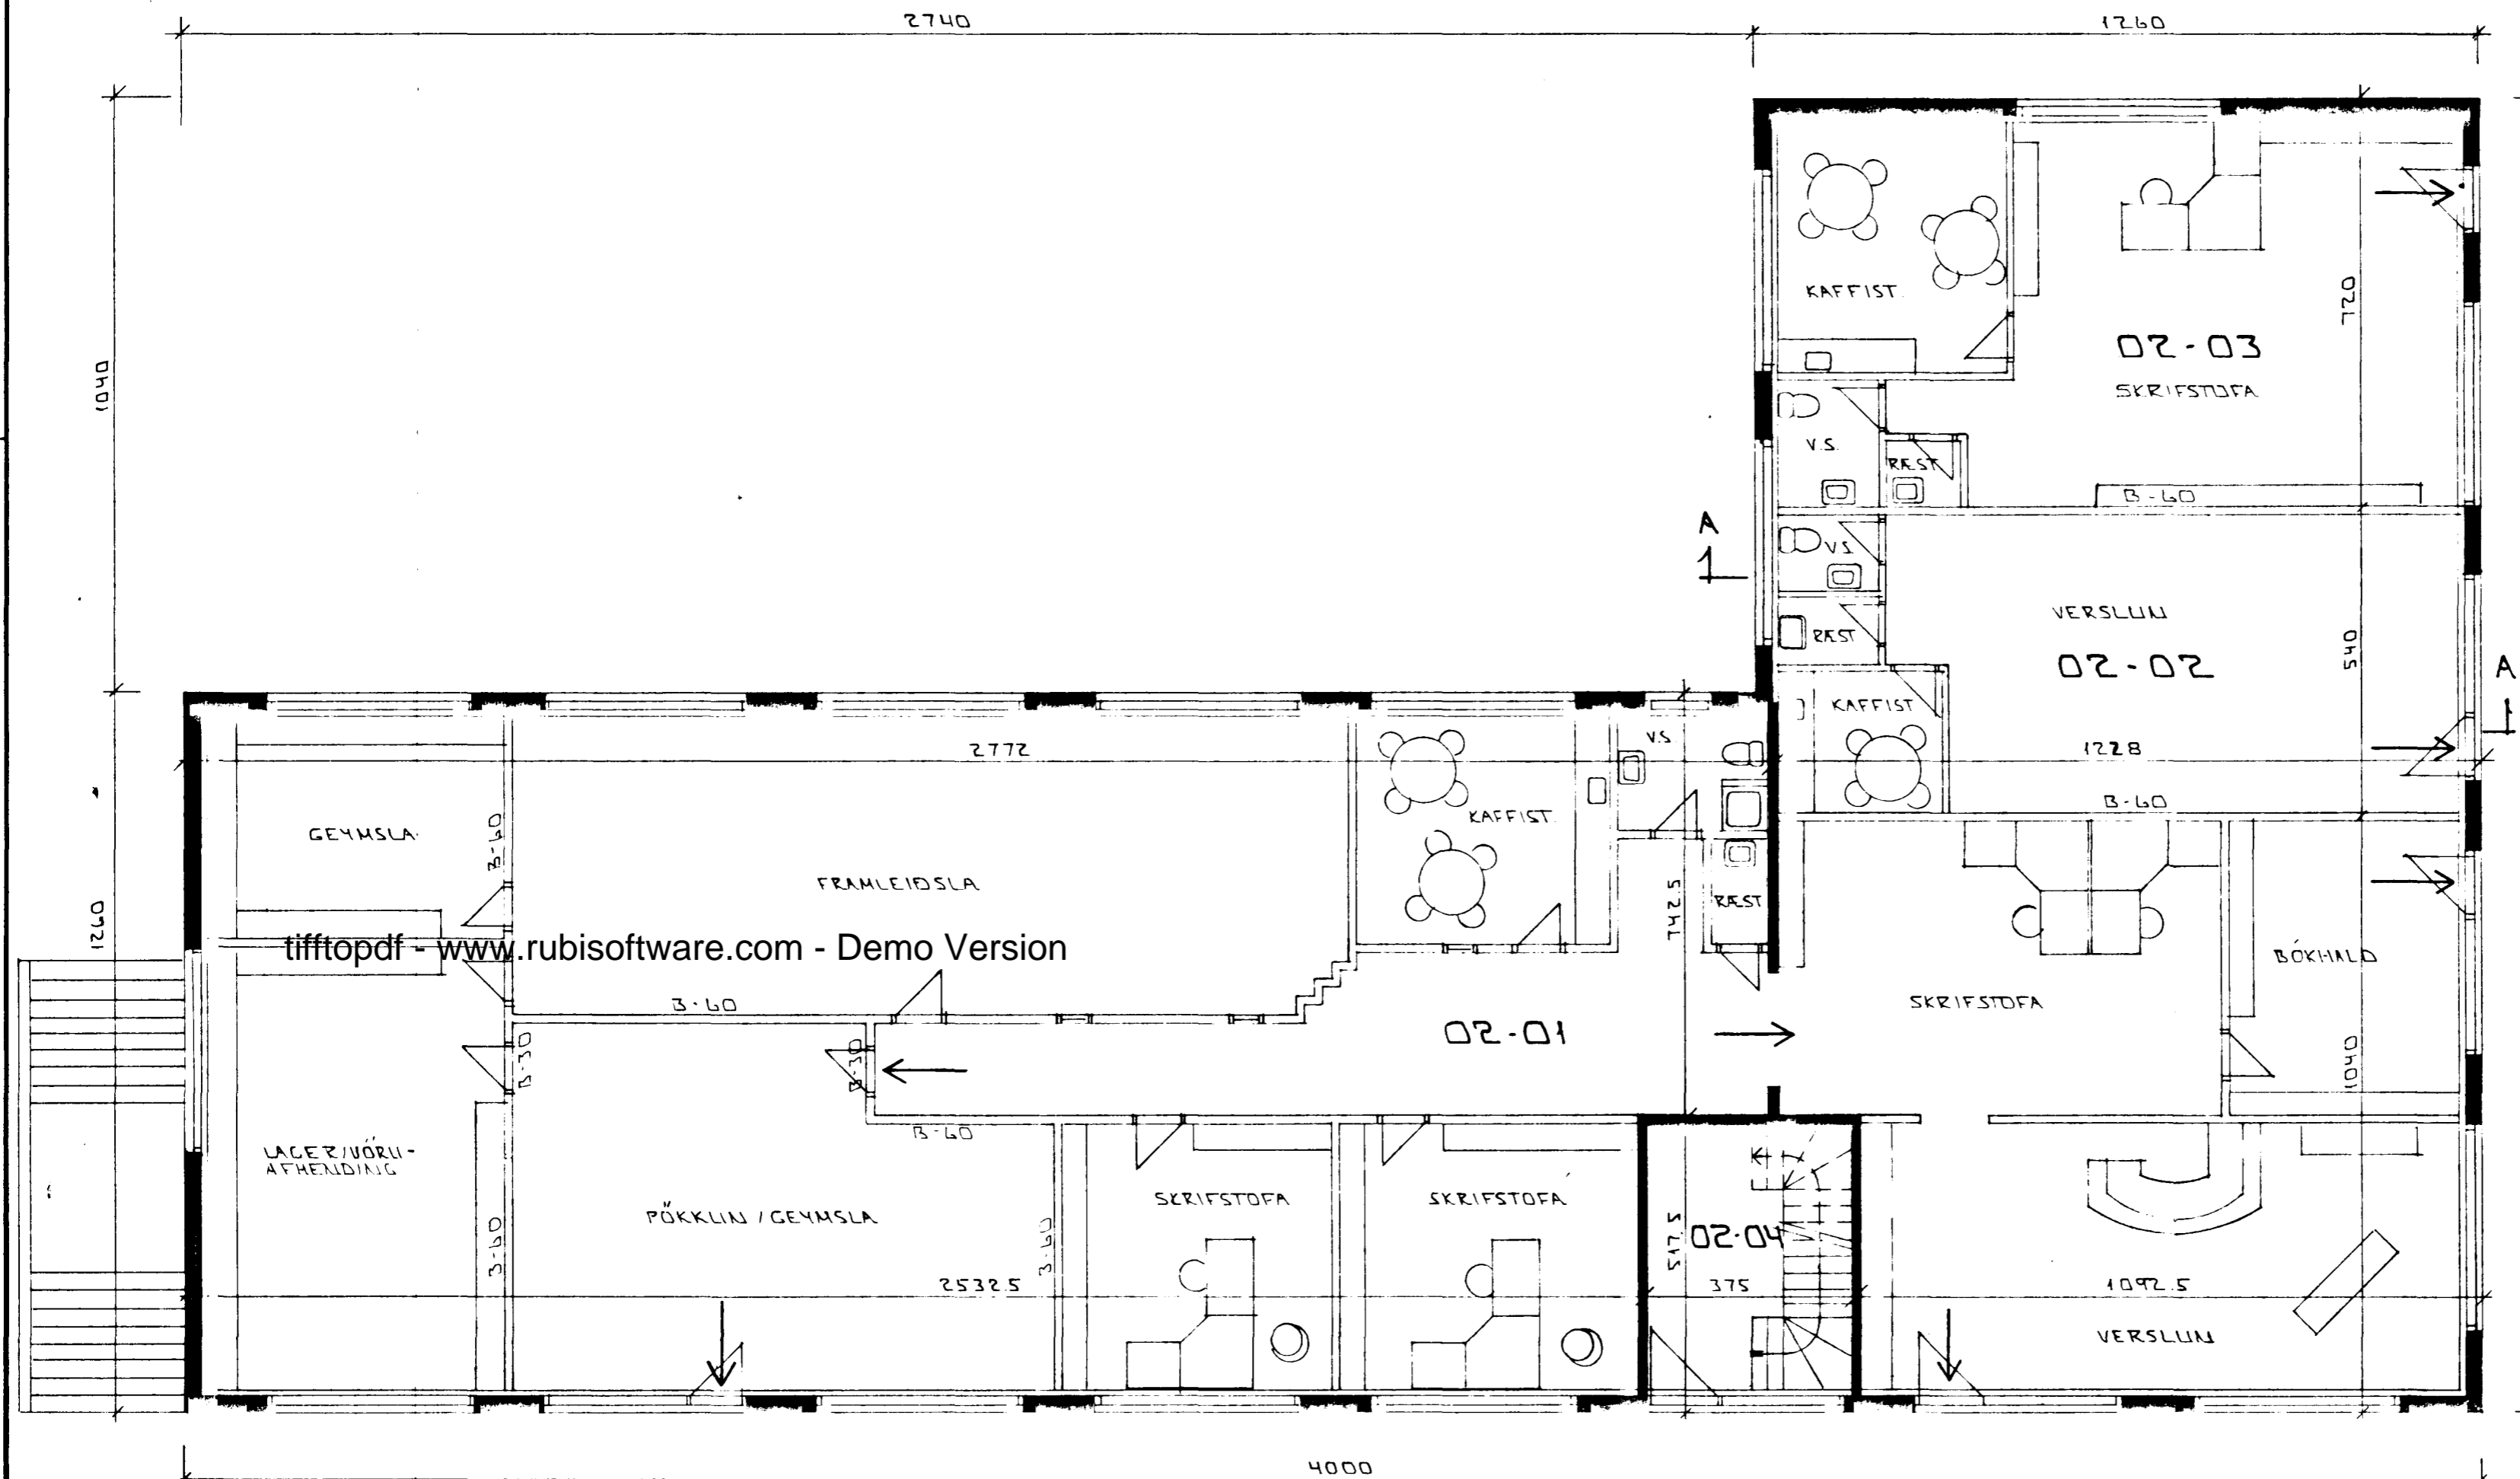

BR: DAGS EDLI BR SIGN

TRÖNDRÁUN 1  
HAFNARFIRÐI

GRUNNMYND - 2.HÆÐ

GRUNNMYND 2. HÆÐ • 1:100

ÁÐUR TEIKNAD AF ES TEIKNISTOFU  
Í OKT 1992.

MKV • 1:100  
DAGS. SEPT '96  
VERK NR. 9327  
TEIKN NR. 0-02  
HANNAD  
TEIKNAD GK  
YFIRFARID

TEKNIÐ JÓHANNA  
SIGURDAR ÞÓRJESSONAR EHF

STRANDGÖTU 11 - 220 HAFNARFIRÐIR - Sími 555 4255 - FAX 565 0975