


tifftopdf - www.rubisoftware.com - Demo Version

SNID A-A • 1:100


Skráningartala: TRÖNNAHRAUN 1 HAFNARFIRÐI Landnúmer: 122.147 Matshlutanúmer: 02					Skrásetjari: Sigurður Þorleifsson Kennitala: 24148-3309 Dags: 10. Nóv. 1997												
Uppskipting og lýsing					D5	D5M	D6	D7	D8	D9	D10a	D10b	D11	D12	D16	Reknl. skilv. númer	D17
D0	D1	D2	D3	D4	Stærðir	D5M	D6	D7	D8	D9	D10a	D10b	D11	D12	D16	Reknl. skilv. númer	D17
lokun	Rými hæðir	Nosun tali	Höfuð- flokkur	Figur. hæð	Borðfl. m ²	Málfl. m ²	Stig. m ²	Op. m ²	Brúfl. m ²	Brúfl. m ²	Saunfl. m ²	Saunfl. m ²	Fl. númer	Fl. númer	Fl. númer	Reknl. skilv. númer	Skilv. númer
Matskúti					1905.1	0.0	12.2	15.6	1889.5	0.0			7.140.6	1.751.2	1.822.8		6.365.8
Bönn					127.0												
01 HÆÐ					635.0	0.0	6.1	0.0	635.0	0.0			2.222.5	588.3	609.0		1.978.6
A	0101	ÍDNADUR	N	0101	70.6				70.6		3.50	3.50	24.0	82.5	70.6	3.50	218.8
A	0102	ÍDNADUR	N	0102	60.5				60.5		3.50	3.50	211.7	58.2	60.5	3.50	196.6
A	0103	ÍDNADUR	N	0103	60.5				60.5		3.50	3.50	211.7	58.2	60.5	3.50	196.6
A	0104	ÍDNADUR	N	0104	142.2				142.2		3.50	3.50	497.6	133.5	142.2		467.2
A	0105	ÍDNILAGER	N	0203	275.3				275.3		3.50	3.50	963.8	257.0	275.3		899.4
A	0106	STIGAH	T	X	6.5				6.5		3.50	3.50	22.9	5.8			
A	0107	STIGAH	U	X	19.4		6.1		19.4		3.50	3.50	67.9	17.2			
C	0108	SORPGAMUR	T	X	15.0				15.0				0.0				
02 2. HÆÐ					635.1	0.0	6.1	7.8	627.3	0.0			2.222.5	588.3	615.7		2.032.8
A	0201	FRAMLÖN	N	0201	457.7				457.7		3.50	3.50	1.601.7	419.3	457.7		1.467.7
A	0202	VERSL	N	0202	67.2				67.2		3.50	3.50	235.3	61.7	67.2		215.9
A	0203	SKRIFST	N	0203	90.7				90.7		3.50	3.50	317.5	82.5	90.7		288.5
A	0204	STIGAH	U	Y	19.4		6.1	7.8	11.6		3.50	3.50	67.9	17.2			50.3
03 3. HÆÐ					635.1	0.0	0.0	7.8	627.3	0.0			2.568.6	582.1	598.1		2.354.4
A	0301	SKRIFST	N	0301	316.6				316.6		3.20	4.89	1.280.4	291.8	316.6		1.180.0
A	0302	TANIL	N	0302	127.2				127.2		3.20	4.89	514.5	113.2	127.2		458.0
A	0303	SKRIFST	N	0303	148.5				148.5		3.20	4.89	600.6	138.5	148.5		560.5
A	0304	RÆSTV.S	N	0303	5.8				5.8		3.20	4.89	23.6	5.0	5.8		20.1
A	0305	STIGAGANG	U	Y	37.0			7.8	29.2		3.20	4.89	149.5	33.6			135.8

Athugasemdir
 Á NEDSTU HÆÐ STIGAHÚSS ER RAFMAGNSTAFLA OG ÞARF HUN AD VERA AÐGENGILEG ÖLLUM
 Á NEDSTU HÆÐ ER SKILPÓLJUHÉBERS SEM ER INNAF RYMI 01-05 (LAGER) SKAL ÞAD VERA AÐGENGILEGT ÖÐRUM EIGENDUM EFTIR ÞÖRFUM
 SAMEIGN Y ER SAMEIGN EIGNARHLUTA Á 3. HÆÐ

ADUR TEIKNAD AF ES TEIKNISTOFU
 1 OKT 1992

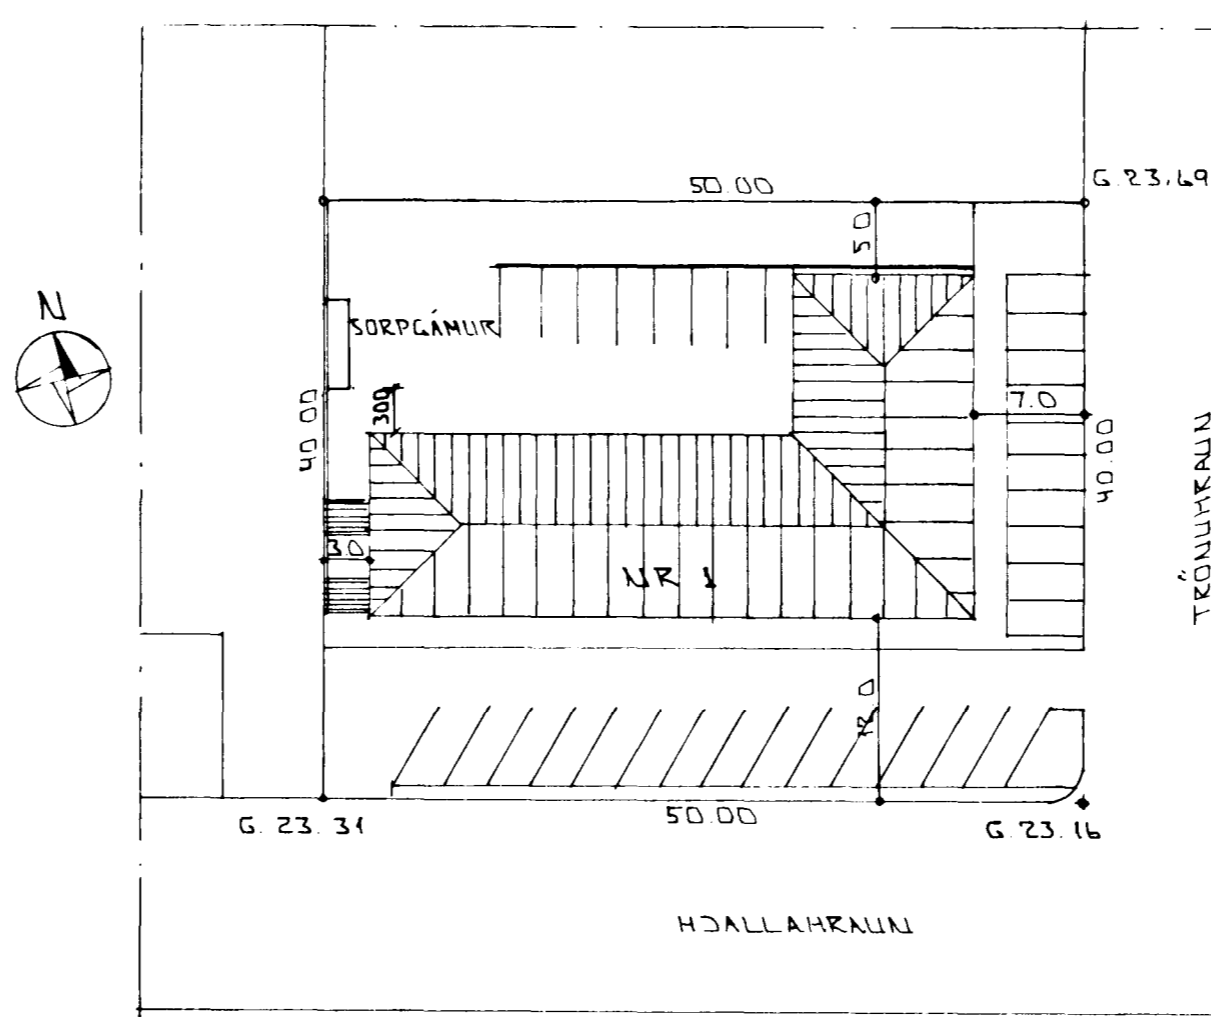

AFSTÖÐUMYND • 1:500

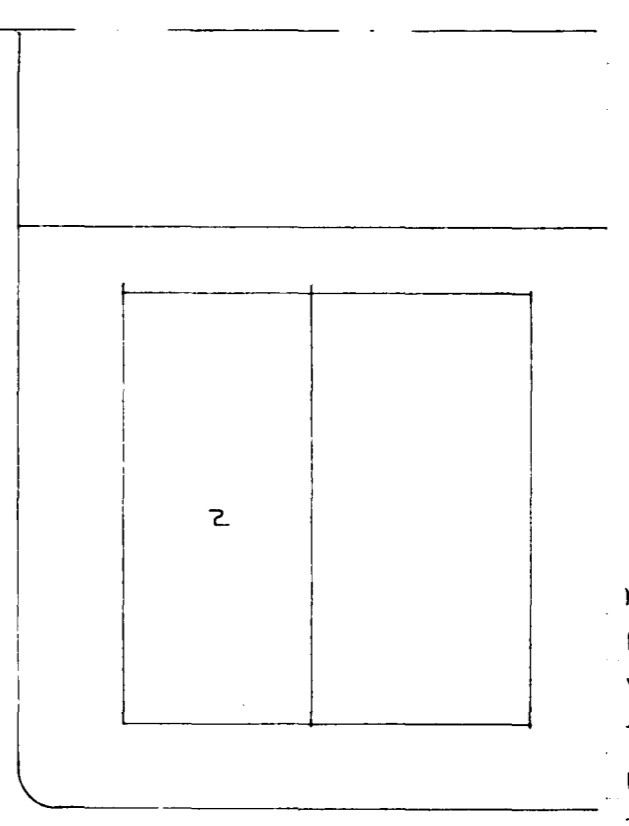

BR: DAGS. EDLI BR. SIGN.

TRÖNNAHRAUN 1
 HAFNARFIRÐI

SNID - AFSTÖÐUMYND

NKV • 1:100 • 1:500
 DAGS. NÓV. 97
 VERK NR. 9327
 TEIKN NR. 0-06
 HANNAÐ
 TEIKNAD
 YFIRFARIÐ