




Byggingarfulltrúi
samþykkir erindið.

28 OKT. 2003

Bent skal á að samþykkt þessi verður ekki virk
fyrr en eftir þinglýsingu eignaskiptaýfirlýsingar-
innar og skringingu hennar hjá Fasteignamatari ríkisins.
Byggingarfulltrúinn í Hafnarfirði
F.h. Kristján Þórarinnsson

RP

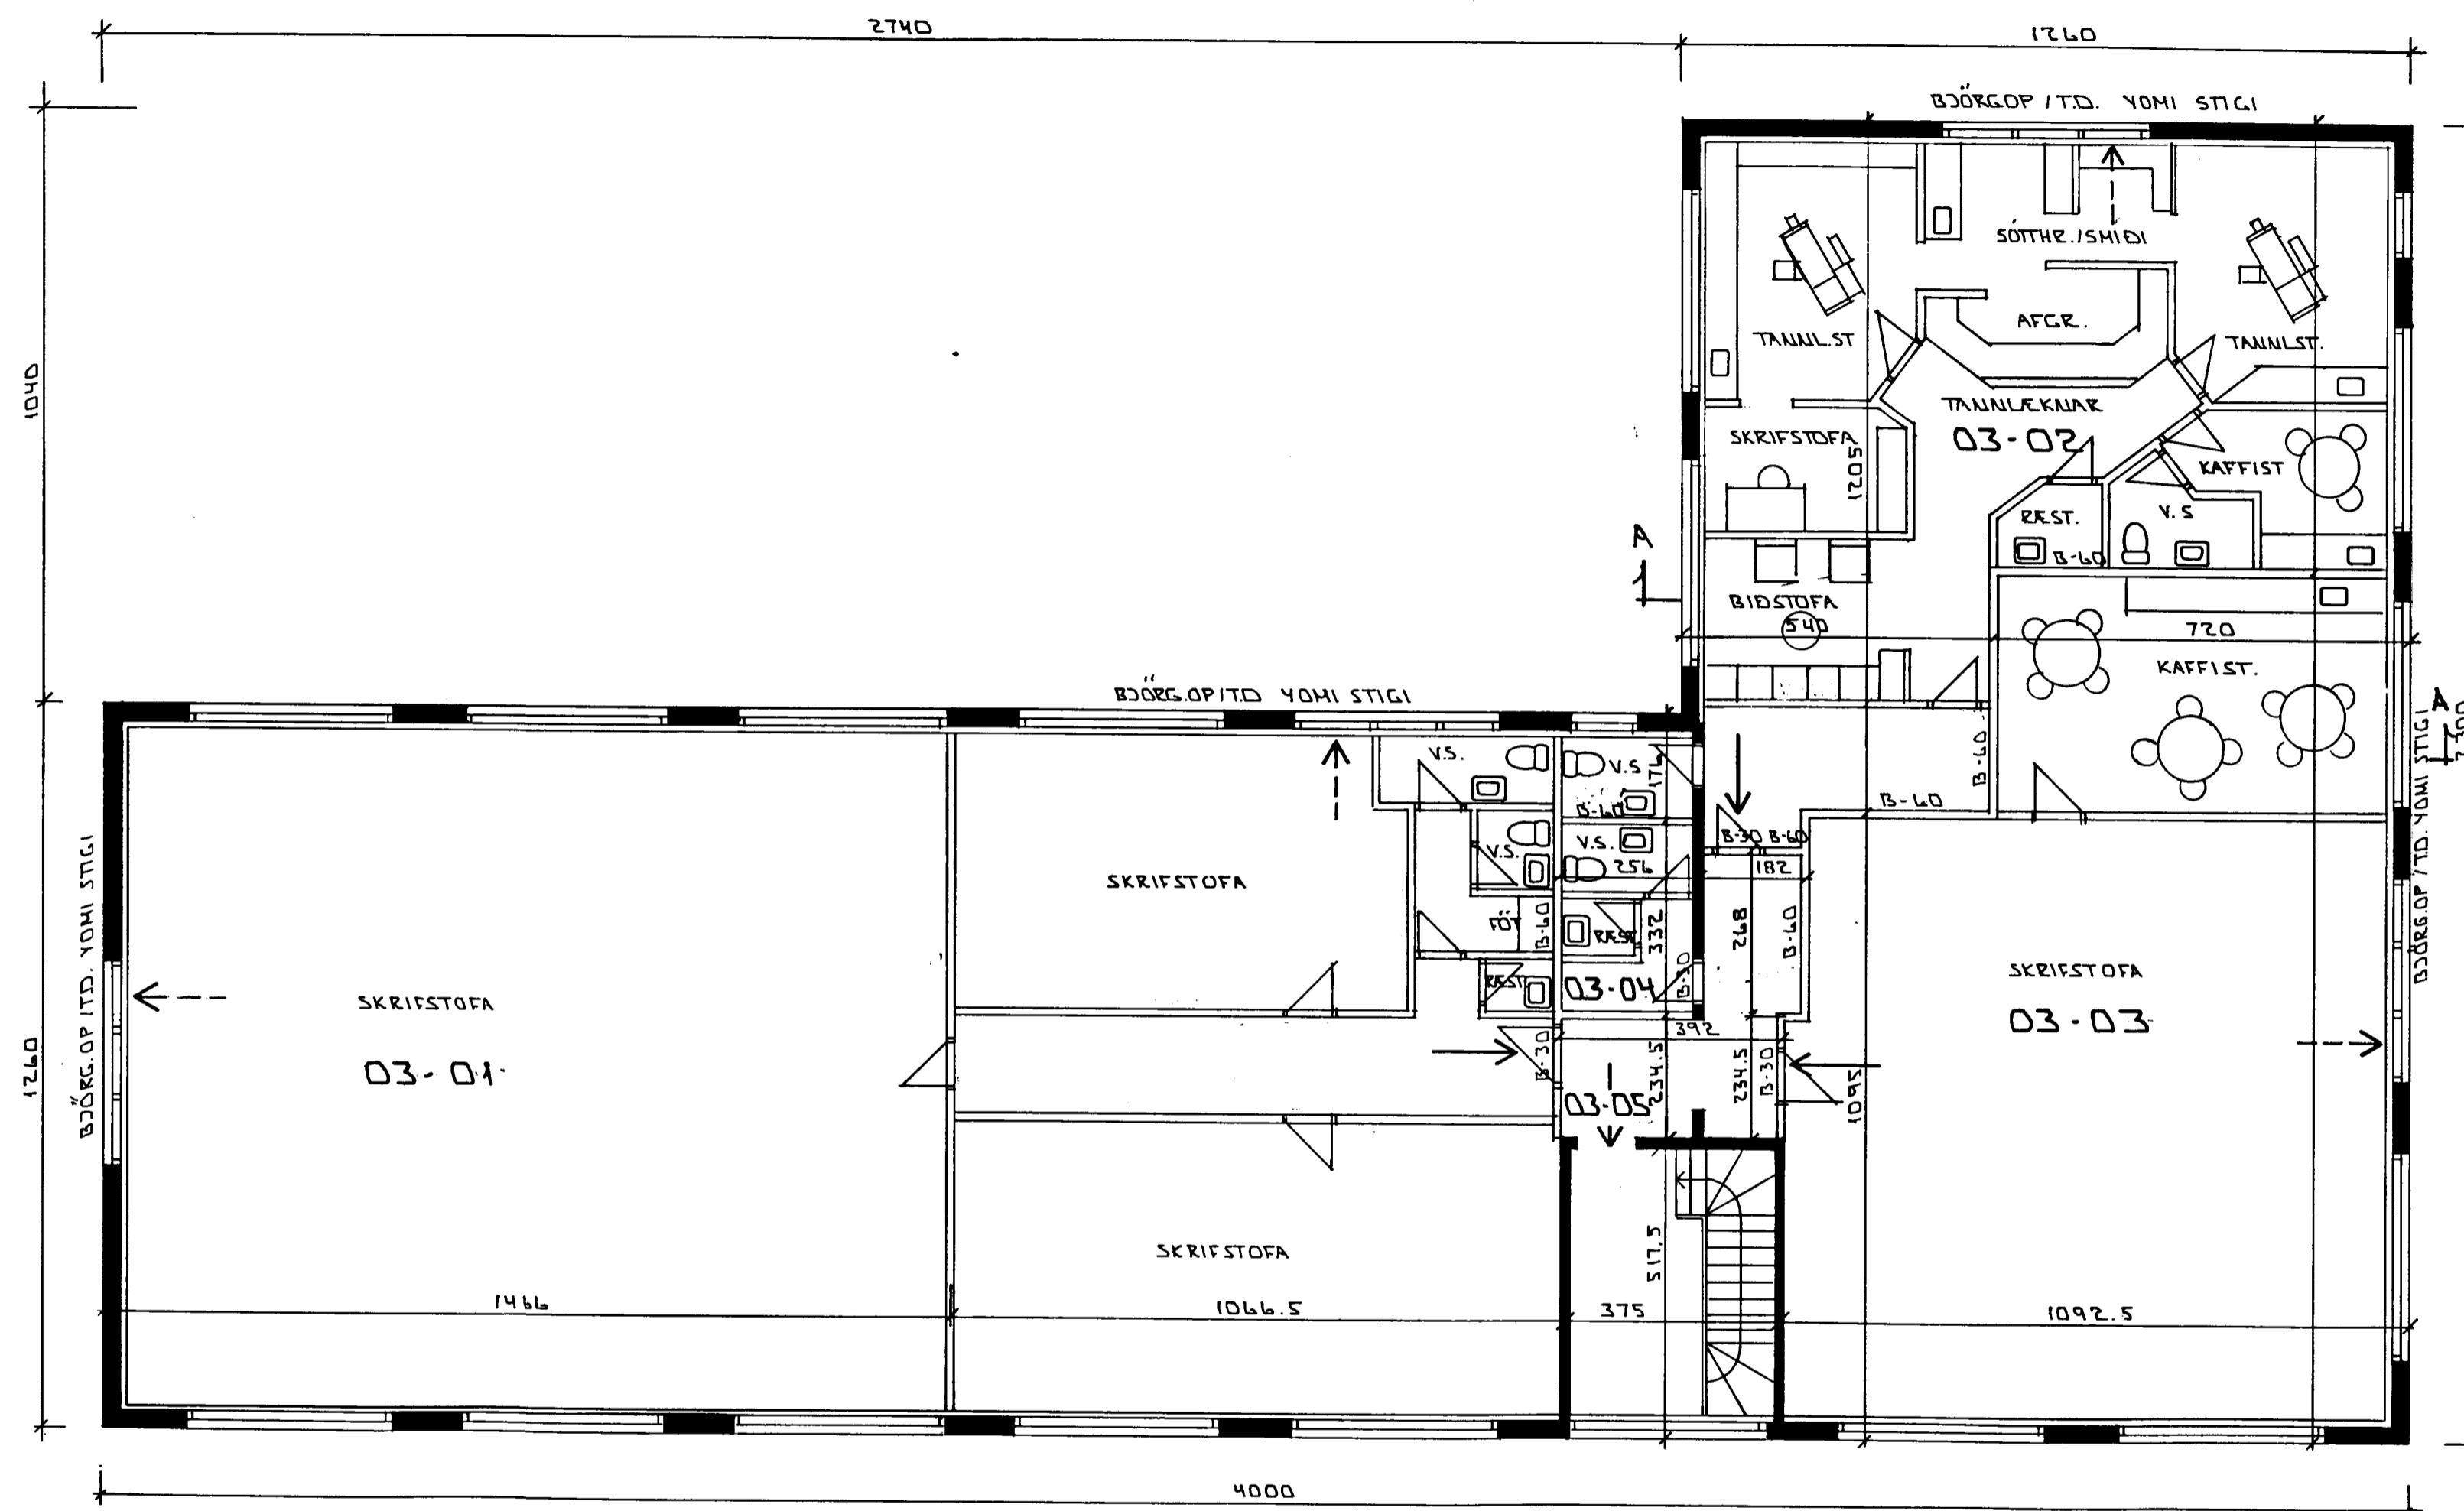

GRUNNMÝND 3. HÆÐ 1:100

ÁÐUR TEIKNJA AF E.S. TEIKNISTOFU
1 OKT. 1992.

BR:	DAGS.	EDLI BR.	SIGN.

TRÖNUIHRAUN 1.
HAFNARFIRÐI
GRUNNMÝND 3 HÆÐ

MKV 1:100
DAGS. SEPT '96
VERK NR. 9327
TEIKN NR. 0-03

HANNAÐ
TEIKNAD GH
YFIRFARIÐ

TEKNIÞJÓNUSTA
SIGURDAR ÞORLEIFSSONAR ehf
STRANDGÖTU 11 - 220 HAFNARFJÖRÐUR - Sími 555 4255 - FAX 565 2875