




Byggingarfulltrúi
samþykkir erindið.

28 OKT. 2003

Bent skal á að samþykkt þessi verður ekki virk.
Þvítt en eftir þinglýsingu eignaskiptayfirlýsingar-
innar og skráningu þennar hjá Fasteignamat ríkisins.
Byggingarfulltrúinn í Hafnarfirði
F.h. Kristján Þórarinnsson

[Handwritten signature]

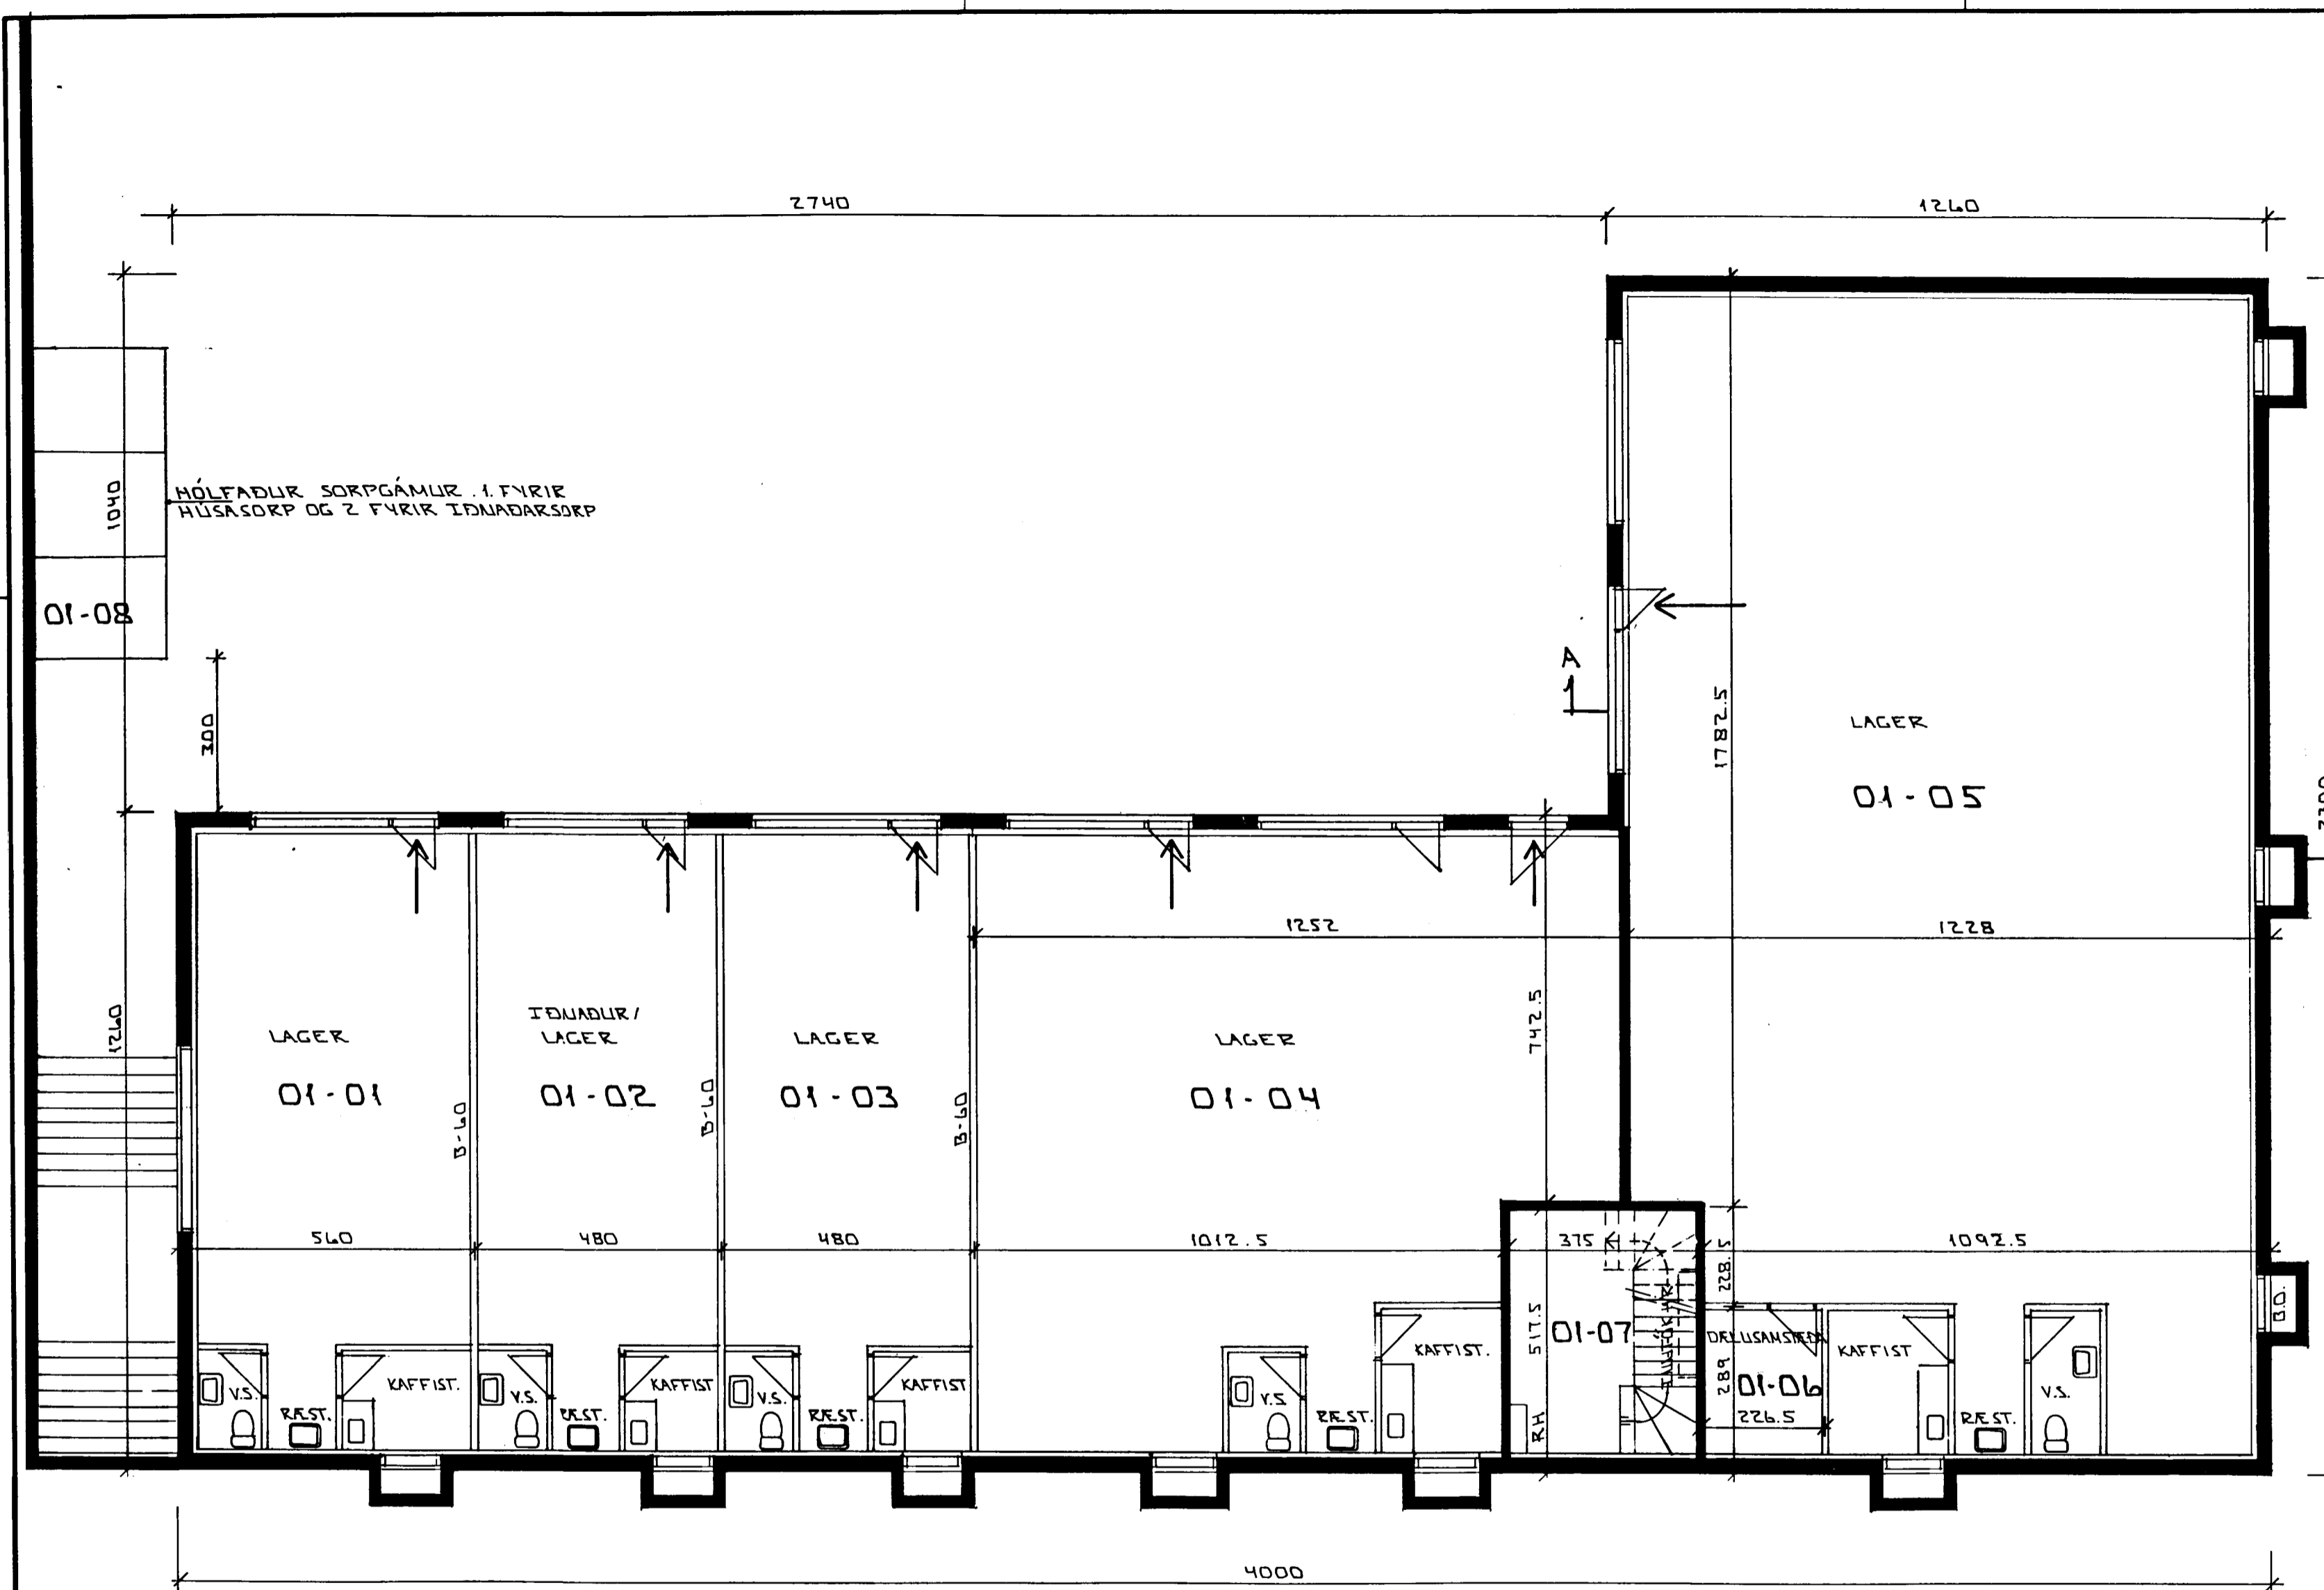

01	AGÚST 98	BILI 01-02 BR. Í IDJADUR/LAGER	GH
BR:	DAGS.	EDLI BR.	SIGN.

TRÖNLUHRAUN 1
HAFNARFIRÐI

GRUNNMYND - JARÐHÆÐAR

GRUNNMYND JARÐHÆÐAR 1:100

ÁÐUR TEIKNAD AF ES TEIKNISTOFU
1 OKT 1992

MKV 1:100
DAGS. SEPT 96
VERK NR. 9327
TEIKN NR. 0-01

ÁNNAD
TEIKNAD GH
VEIÐARID

TEKNIÞJÓNUSTA
SIGURDAR ÞORLEIFSSONAR ehf

STRANDGÖTU 11 - 220 HAFNARFJÖRÐUR - Sími 555 4255 - FAX 565 2875

PREMIER