

Tafla 2
 m 0 1/4 m 4 x 16"
 Kvist frá Taflu 1D


10A-gr.1	m 0 5/8 m 3 1.5 ²
10A-gr.2	m 0 5/8 m 3 1.5 ²
10A-gr.3	m 0 5/8 m 3 1.5 ²
10A-gr.4	m 0 5/8 m 3 1.5 ²
10A-gr.5	m 0 5/8 m 3 1.5 ²
20A-gr.6	m 0 3/4 m 4 2.5 ²
20A-gr.7	m 0 3/4 m 4 2.5 ²
10A-gr.8	m 0 5/8 m 3 1.5 ²
10A-gr.9	m 0 5/8 m 3 1.5 ²
20A-gr.10	m 0 3/4 m 4 2.5 ²
10A-gr.11	m 0 5/8 m 3 1.5 ²
10A-gr.12	m 0 5/8 m 3 1.5 ²
10A-gr.13	m 0 5/8 m 3 1.5 ²

Tafla 1.D
 m 0 1/4 m 4 x 16"
 Kvist frá Taflu 1.A

10A-gr.1	m 0 5/8 m 3 1.6 ²	STIGHÚS-ÚTILJÓB
10A-gr.2	m 0 5/8 m 3 1.5 ²	GEYMSLA UNDIR STIGA
10A-gr.3	m 0 5/8 m 3 1.5 ²	VINNUSALUR
10A-gr.4	m 0 5/8 m 3 1.5 ²	VINNUSALUR-ÚTILJÓB
20A-gr.5	m 0 3/4 m 4 2.5 ²	LOFTDÆLUR
15A-gr.6	m 0 3/4 m 3 2.5 ²	VINNUSALUR
35A-gr.7	m 0 1 m 4 10 ²	KRAFSDUÐVÉL
10A-gr.8	m 0 5/8 m 3 1.5 ²	VINNUSALUR
10A-gr.9	m 0 5/8 m 3 1.5 ²	V.S.
15A-gr.10	m 0 3/4 m 3 2.5 ²	OLÍUGEYMSLA
20A-gr.11	m 0 3/4 m 4 2.5 ²	LOFTDÆLA
10A-gr.12	m 0 5/8 m 3 1.5 ²	SMURGRYFJA
10A-gr.13	m 0 5/8 m 3 1.5 ²	OLÍUGEYMSLA
gr.14	m 0 1/4 m 4 16 ²	TAFLA 2.

V.S.
 100² Ert skinnna á vegg úti vatns-
 inni á veggum og í þurr-
 ganganginu 2.000 klum


KALLKERFI

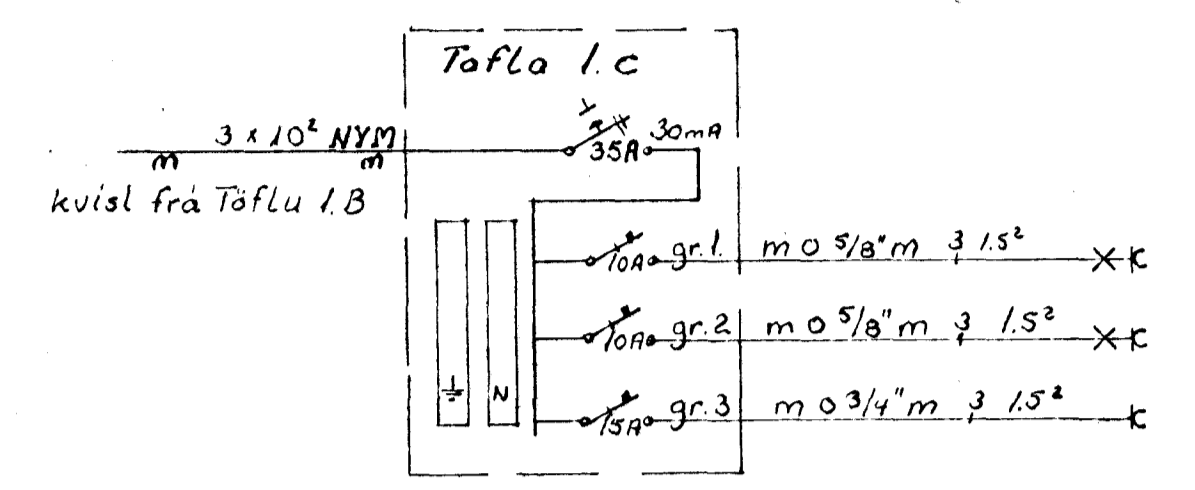


SKÝRINGAR:
 ÖLL MÁL ERU GEFIN Í CM. FRA FULLFRÁGANGNU GÓLVI
 HÆÐ RÓFA SKAL VERA 100 CM.
 HÆÐ TENGLA A SULUM SKAL VERA 120 CM.
 MÁLSTRÖMMUR RÓFA OG TENGLA SKAL VERA 10A
 F: BÆJARSIÐI H: INNANHÚSSÍÐI

NEMA ANNARS
 SÓ GETIÐ

SMURGRYFJA M 1:50

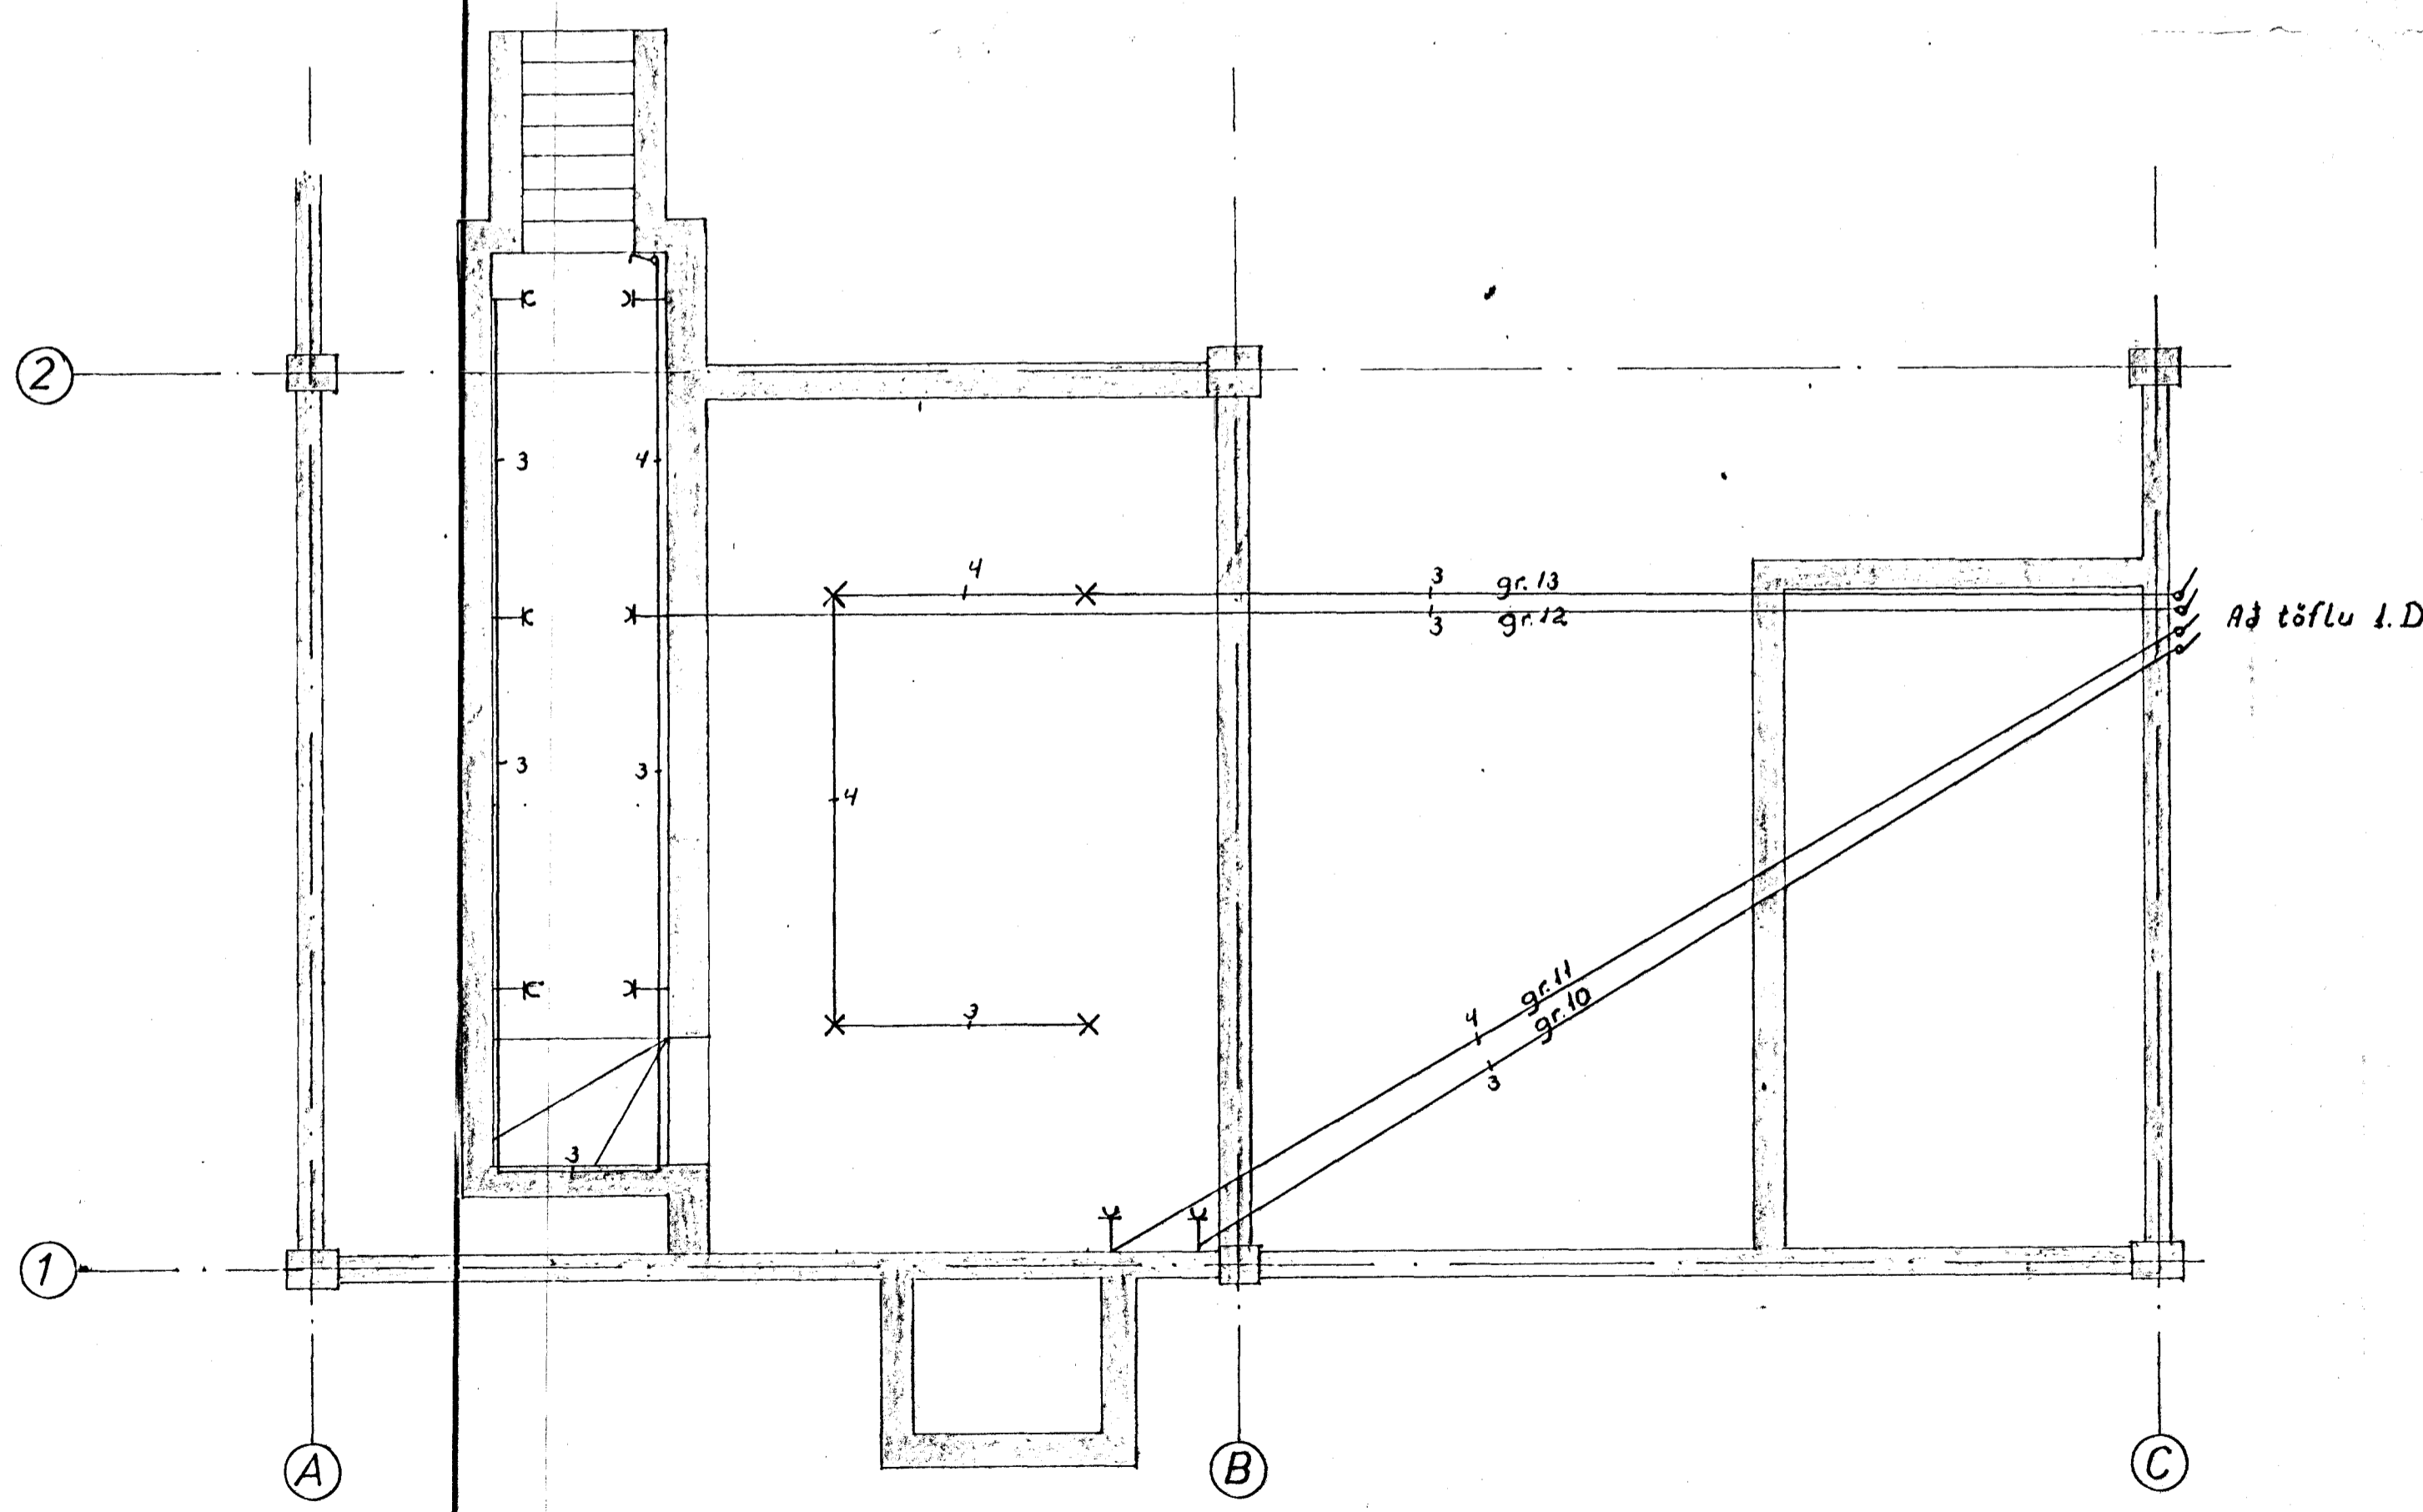

GRUNNMÝND 1 HÆÐ M 1:100

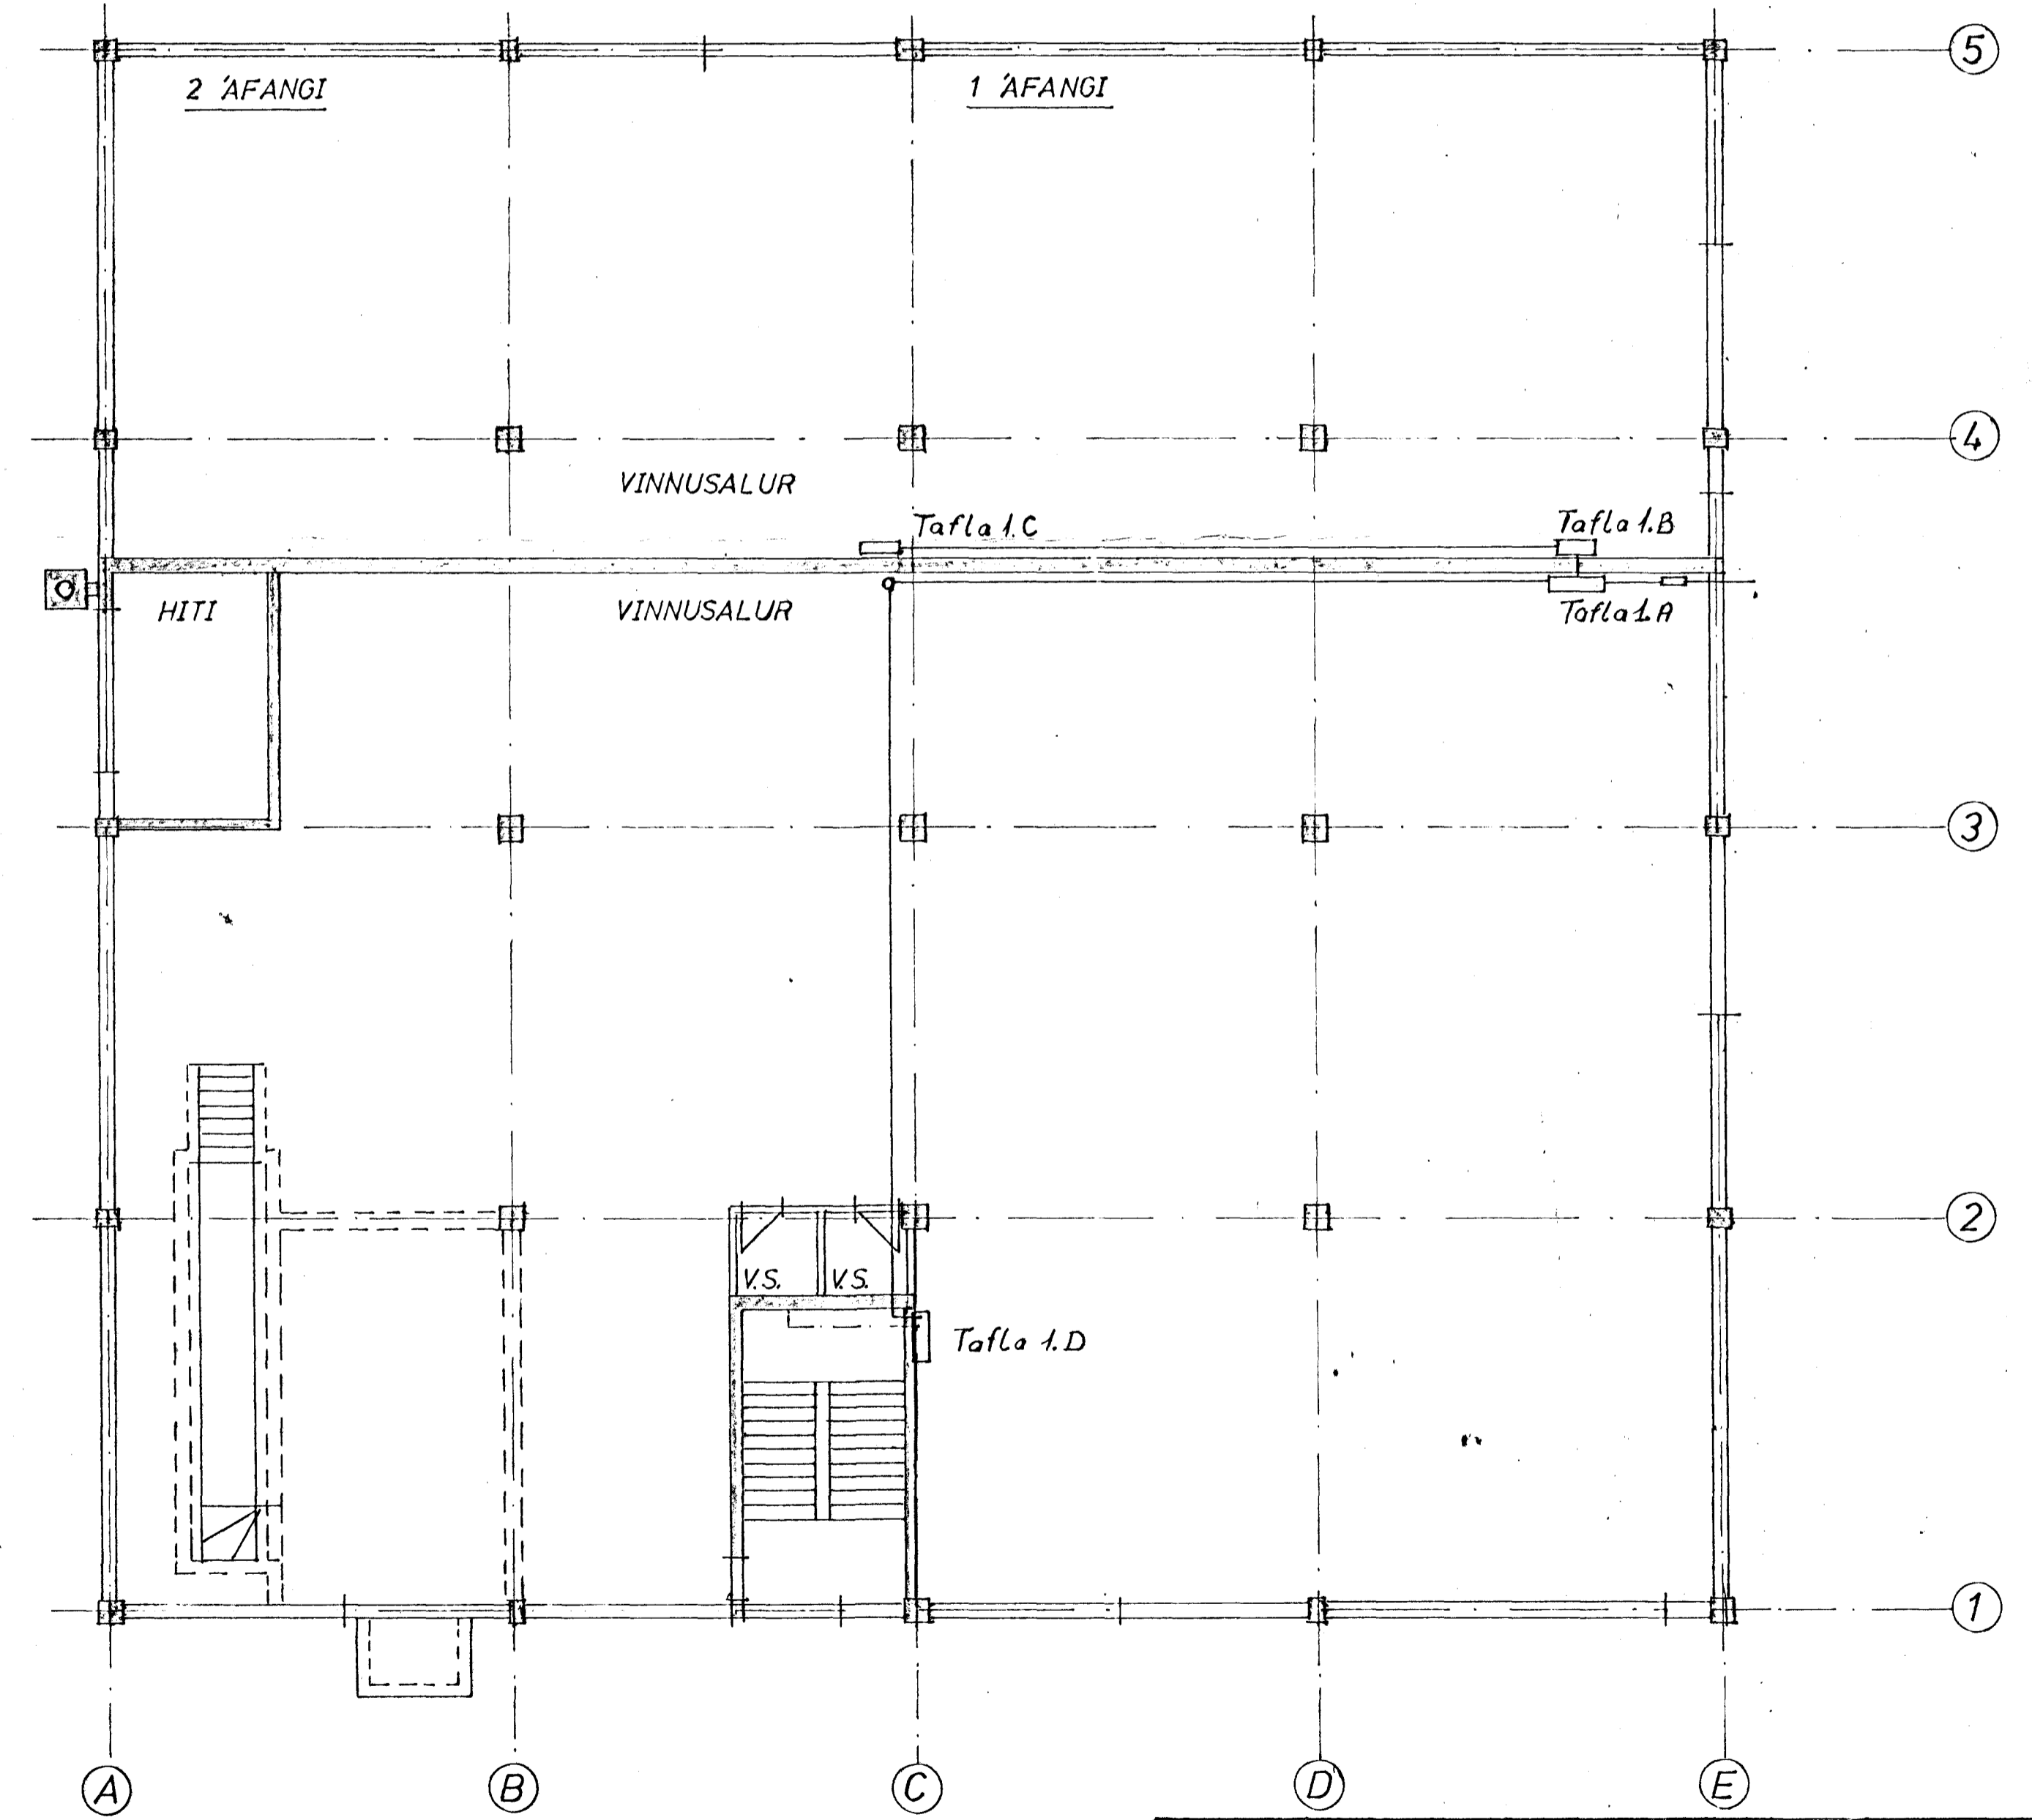

TRÖNUHRAUN 2 HAFNARFIRÐI	NR-501	BL.1 AF4
RAFLÖGN 1.HÆÐ YFIRLIT TÖFLUR OG SMURGRYFJA	Mælikv. 1:100, 1:50	Dags. APRÍL '74
GÍSLI FRÍÐJÓNSSON M.T.F.Í VESTURBERG 30 SÍMI 71213	<i>Gísli Fríðjónsson</i>	