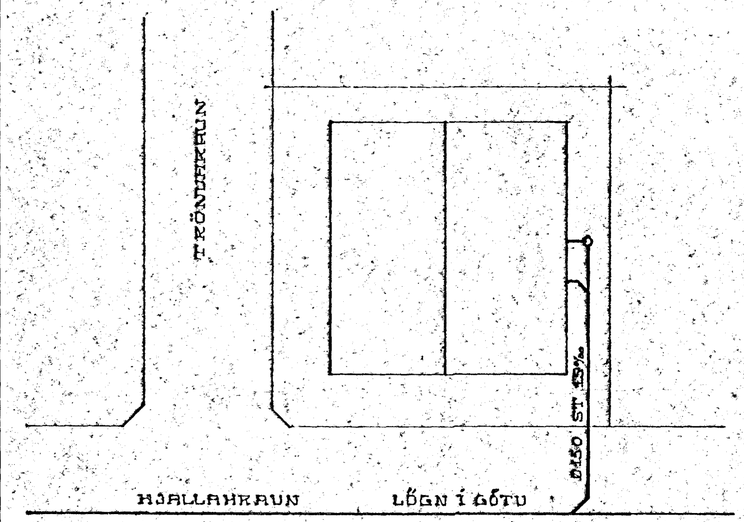

AFSTÖÐUMYND M:1:500

SKÝRINGAR

HBR : HREINSIBRUNNUR
BR. : BRUNNUR
GN. : GÓLFNIÐURFALL
K : KÓTI
● : FALLPÍPA
ST. : STEINSTEYPULÖGN

EFNI OG FRÁGANGUR LAGNA SE SAMKV. REGLUGERÐ UM HOLRÆSI.

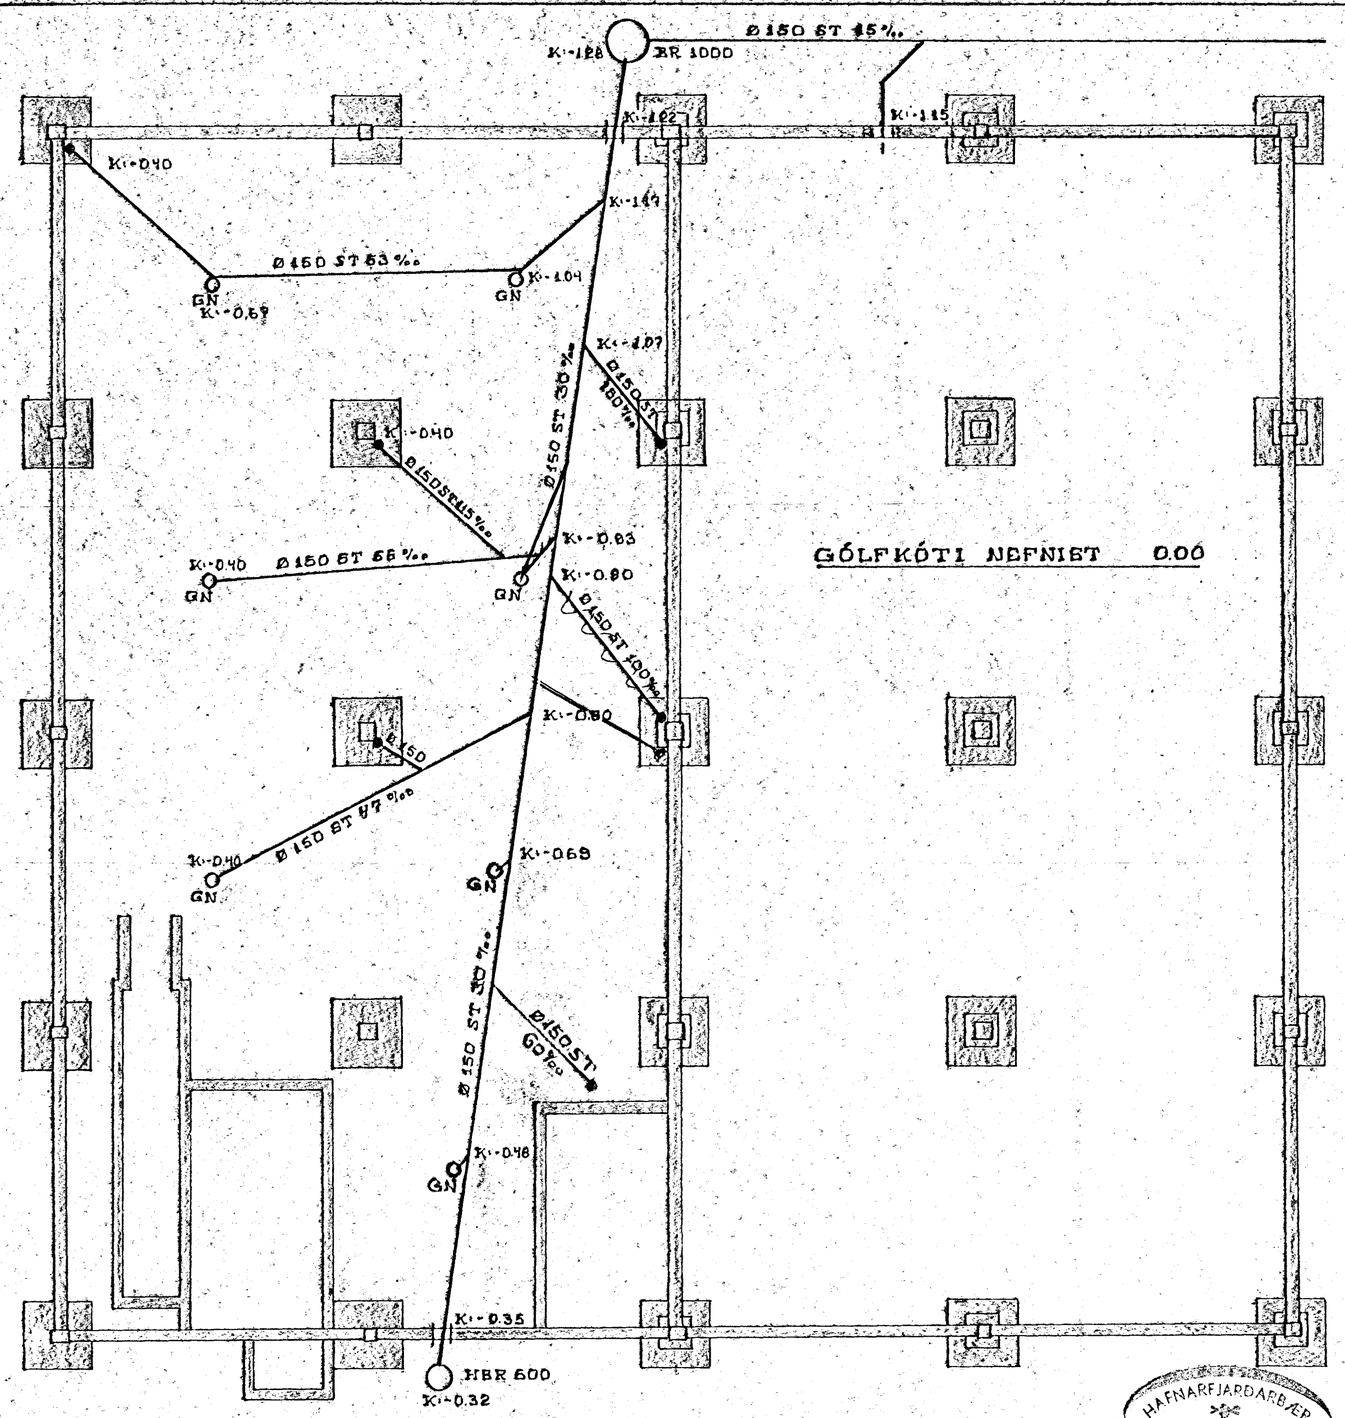

HAFNARFJARÐARBÆR
1:X apríl 1974
BYGGINGAFULLTRÚINN

TRÖNUHRAUN 2 HAFNARFIRÐI	NR. — 201
FRÁRENNSLISLAGNIR	Mælikv. 1 100 1 500
GRUNNMYND	Dags. FEB. '74
GÍSLI FRIÐJÓNSSON M.T.F.Í. VESTURBERG 30 SÍMI 71213	Gísli Friðjónsson