


Lóðarmynd 1:200

Samþykkt þann
14.06.1998
F.B. Kjalnes
KP

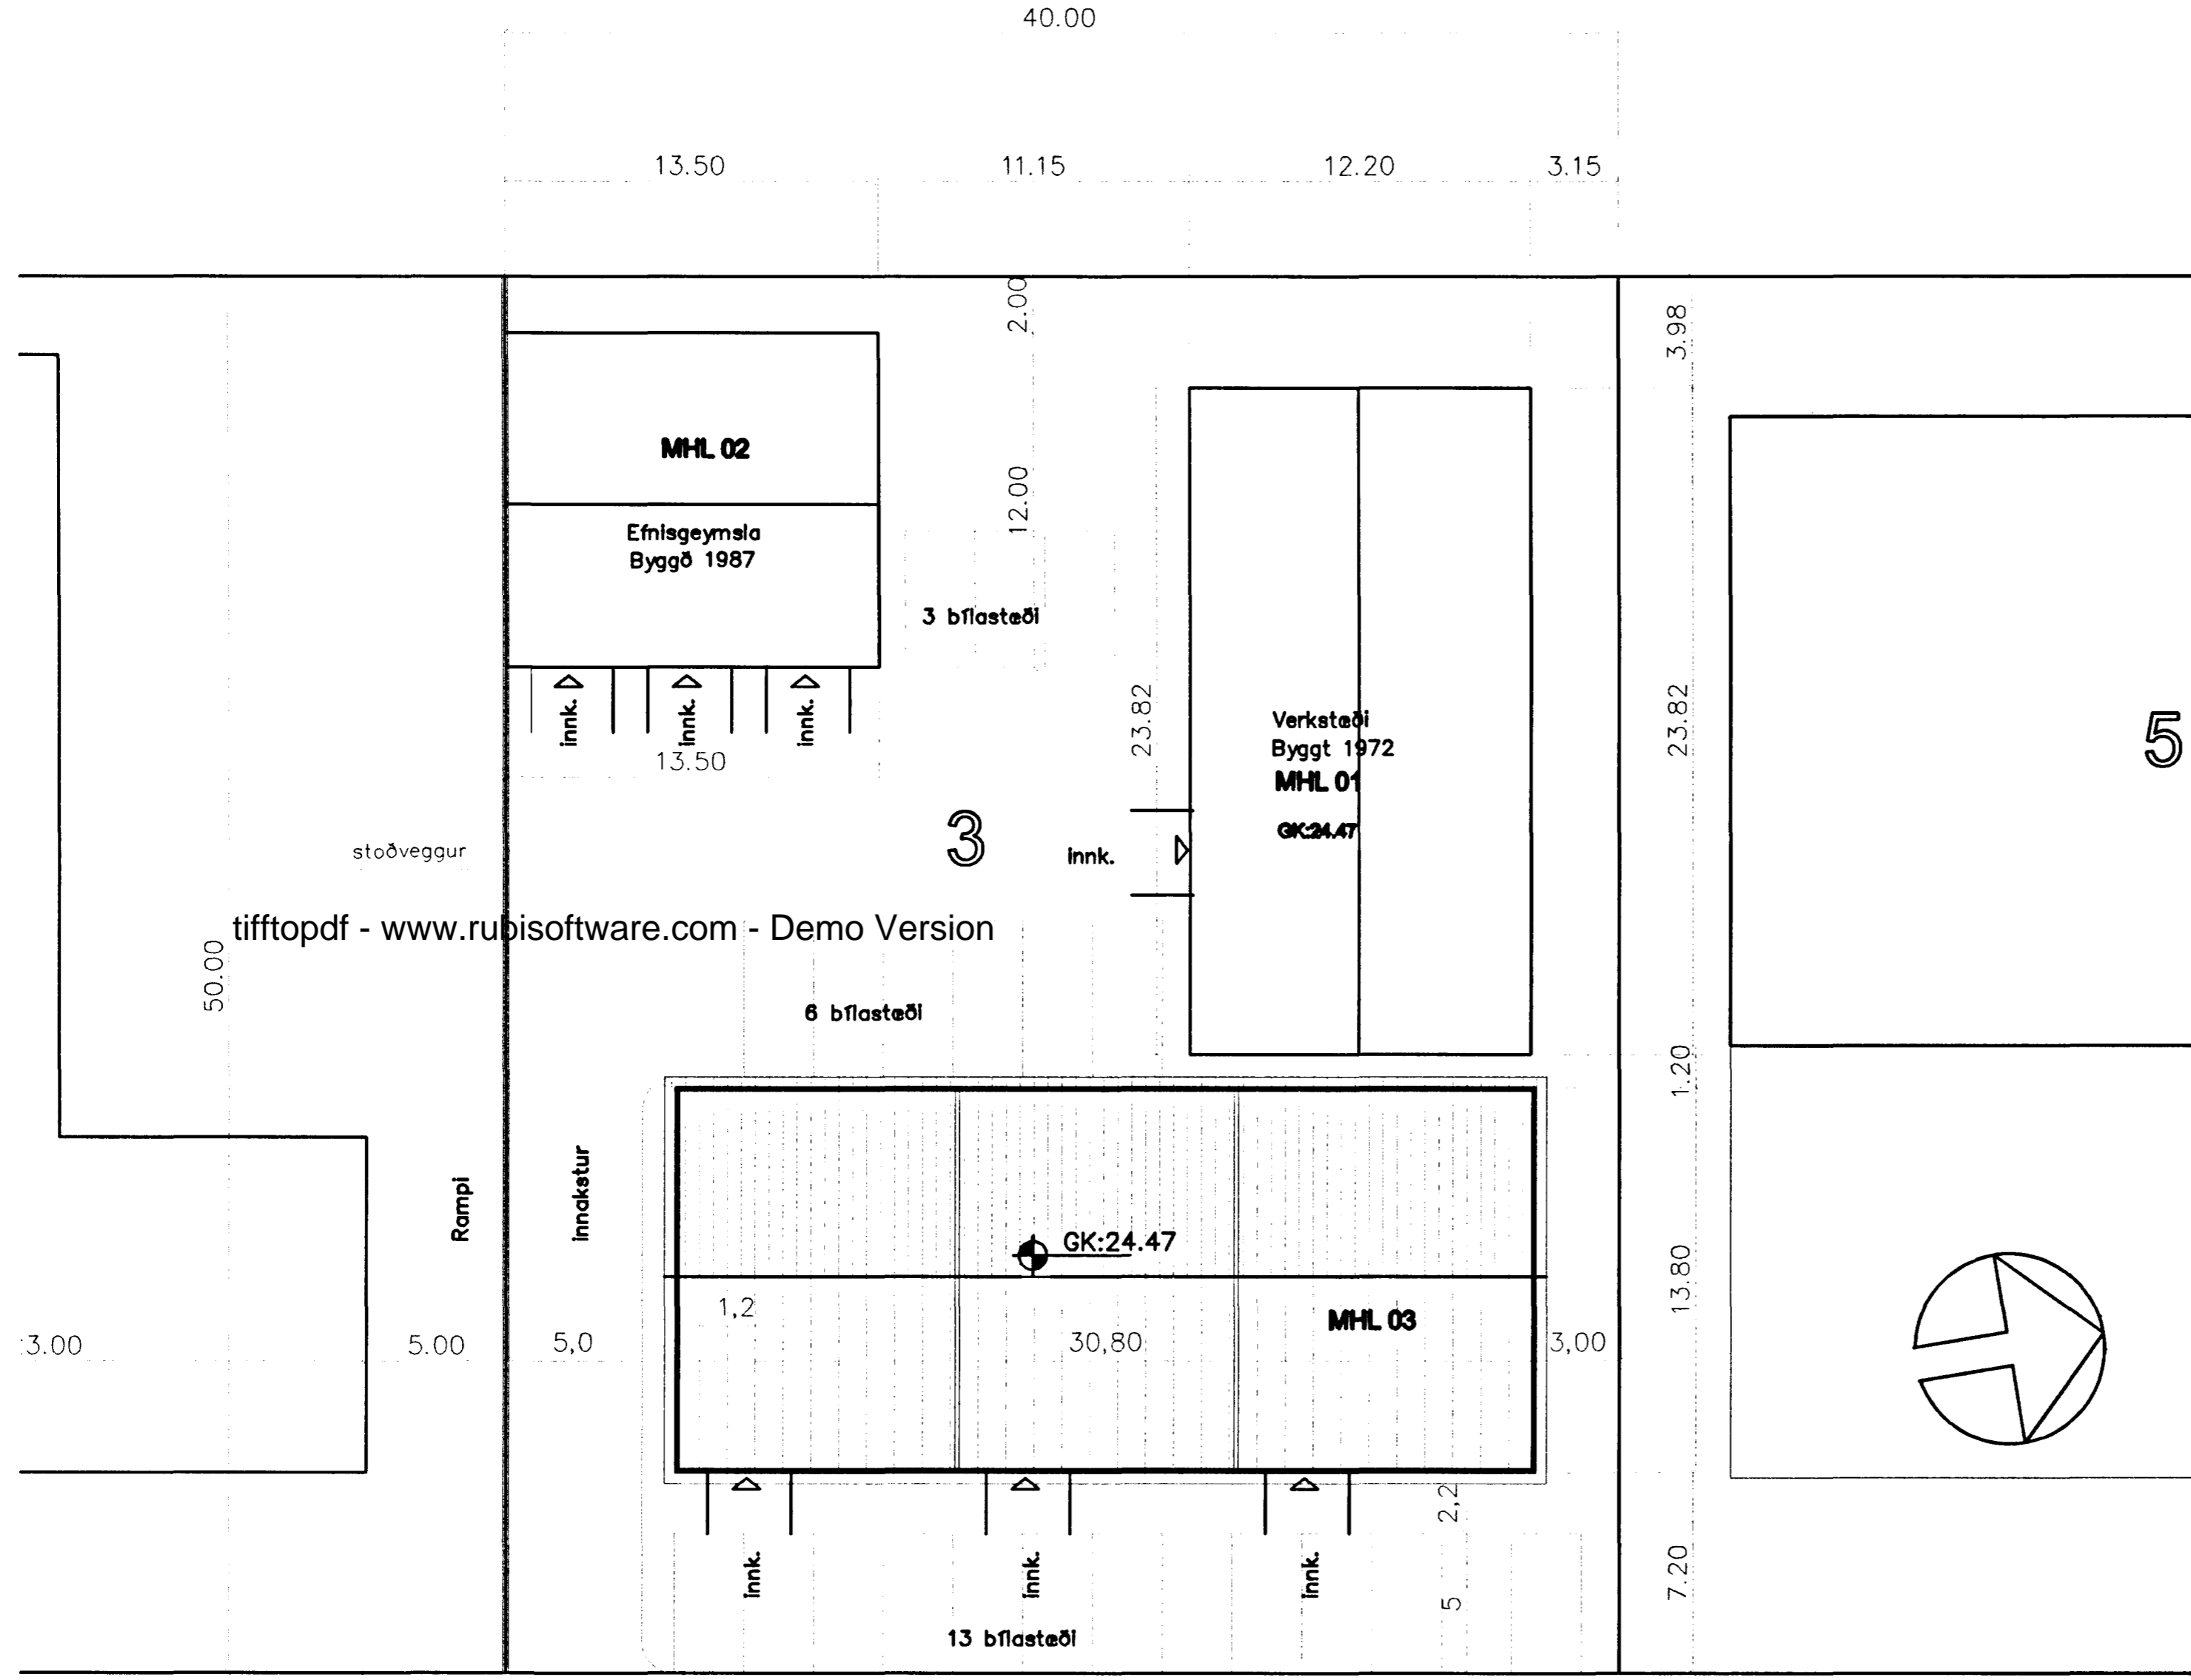

Nýtingarhlutfall er 0.43

Breyting nr.	Hverju breytt	dags	undirr.	samb.
<p>TEIKNISTOFAN NÝBYLI Nýbýlavegur 22 200 Kópavogur Sími 554-0098 Kl. 180449.4699</p>				
Hönnuður:	Undirritun: <i>Sigurður Ingi</i>	Verk nr. 304		
Yfirforið af Sigurður I Ólafss.	Samþykkt af	Síðarnafn tronafst	Dags. 15.06.99	Kvarði 1:500
Trönuhraun 3 Hafnarfirði 3. 6f. byggingarteikningar		Lóðarmynd 1:200		
304.1.2		Útgáfa 0	Blað 2/5	

Trönuhraun

tifftopdf - www.rubissoftware.com - Demo Version