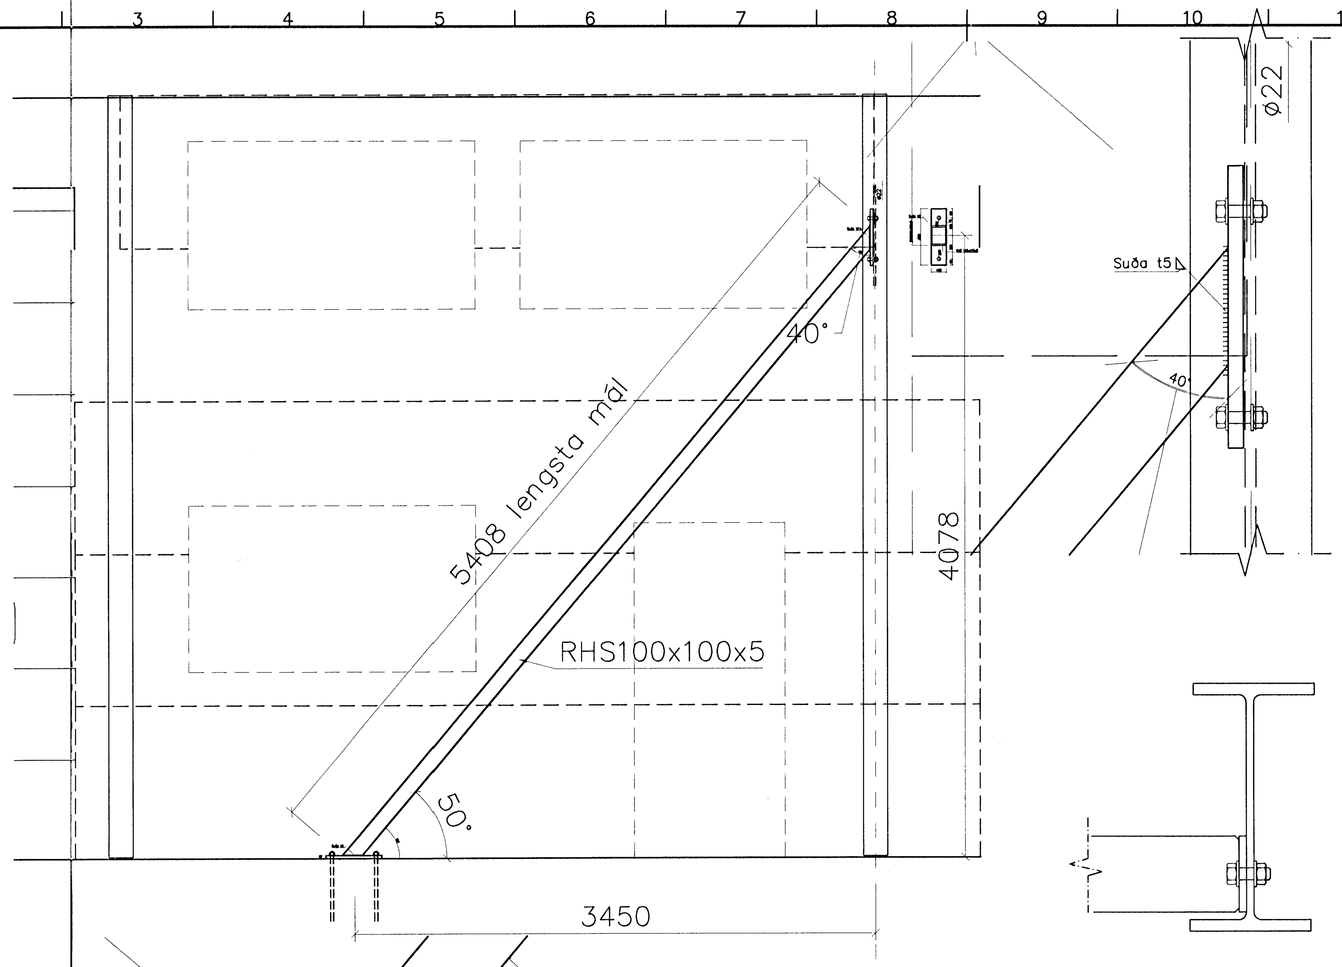

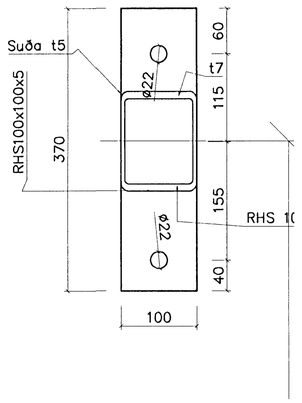

Sérm. n 1:5

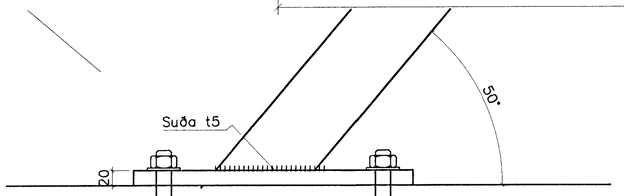

Sérm. M 1:5

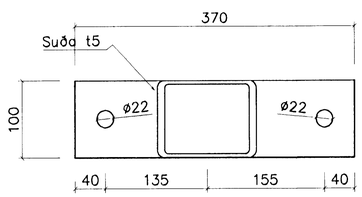

SKÝRINGAR VIÐ STÁLSMÍÐI

Mál er í mm
Stál er St 37-2
Boltar eru SB 8.8 eða samsvarandi
Lengd samsetningabolta sé 95 mm
Bolta 16 mm skal herða með 30 kgm snúningsmómenti
Bolta 20 mm skal herða með 45 kgm snúningsmómenti
Bolta 25 mm skal herða með 70 kgm snúningsmómenti
Smyrja skal skrúfgang áður en hert er
Skýfur komi undir rær
Áherslu kal leggja á að samsetninga og undirstöðuplötur séu soðnar nákvæmlega þannig að engin þvingun verði við uppsetningu.

Steypa skal festibolta inn, þannig að borað er með bor sem hefur tvöfalt þvermál boltans og dýpt sé 12 sinnum þvermál bolta steypa skal bolta inn með td. THOROGRIP eða samsvarandi efni og fara nákvæmlega eftir leiðbeiningum framleiðanda efnis.
Allar suður skulu vera með basiskum vír og unnar af hæfum suðumönnum.

Breyting nr.	Lýsing breytinga	Dags breytt	Undirrit.	Yfirfarið

Byggingafulltrúi Hafnarfjarða
Afgreitt þann
07 ÁGÚ 2000
Kristinn Ingvarsson

TEIKNISTOFAN NÝBÝLI
Nýbýlavegur 22 200 Kópavogur
Sími 554-0098 Kt. 180449.4699

Tilvís	Magn	Undirritun:		Verk nr. 304	
Hannað af Sig. Ingi	Yfirfarið af	Samþykkt af	Skráarnafn klaedning	Dags. águst 99	Kvarði 1:20-1:10

TRÖNUHRAUN 3 HAFNARF. SÉRMYNDIR	Stífing stálgrindar		
	2.11	Útgáfa 0	Blað 1/1