


SNIÐ A-A 1:20

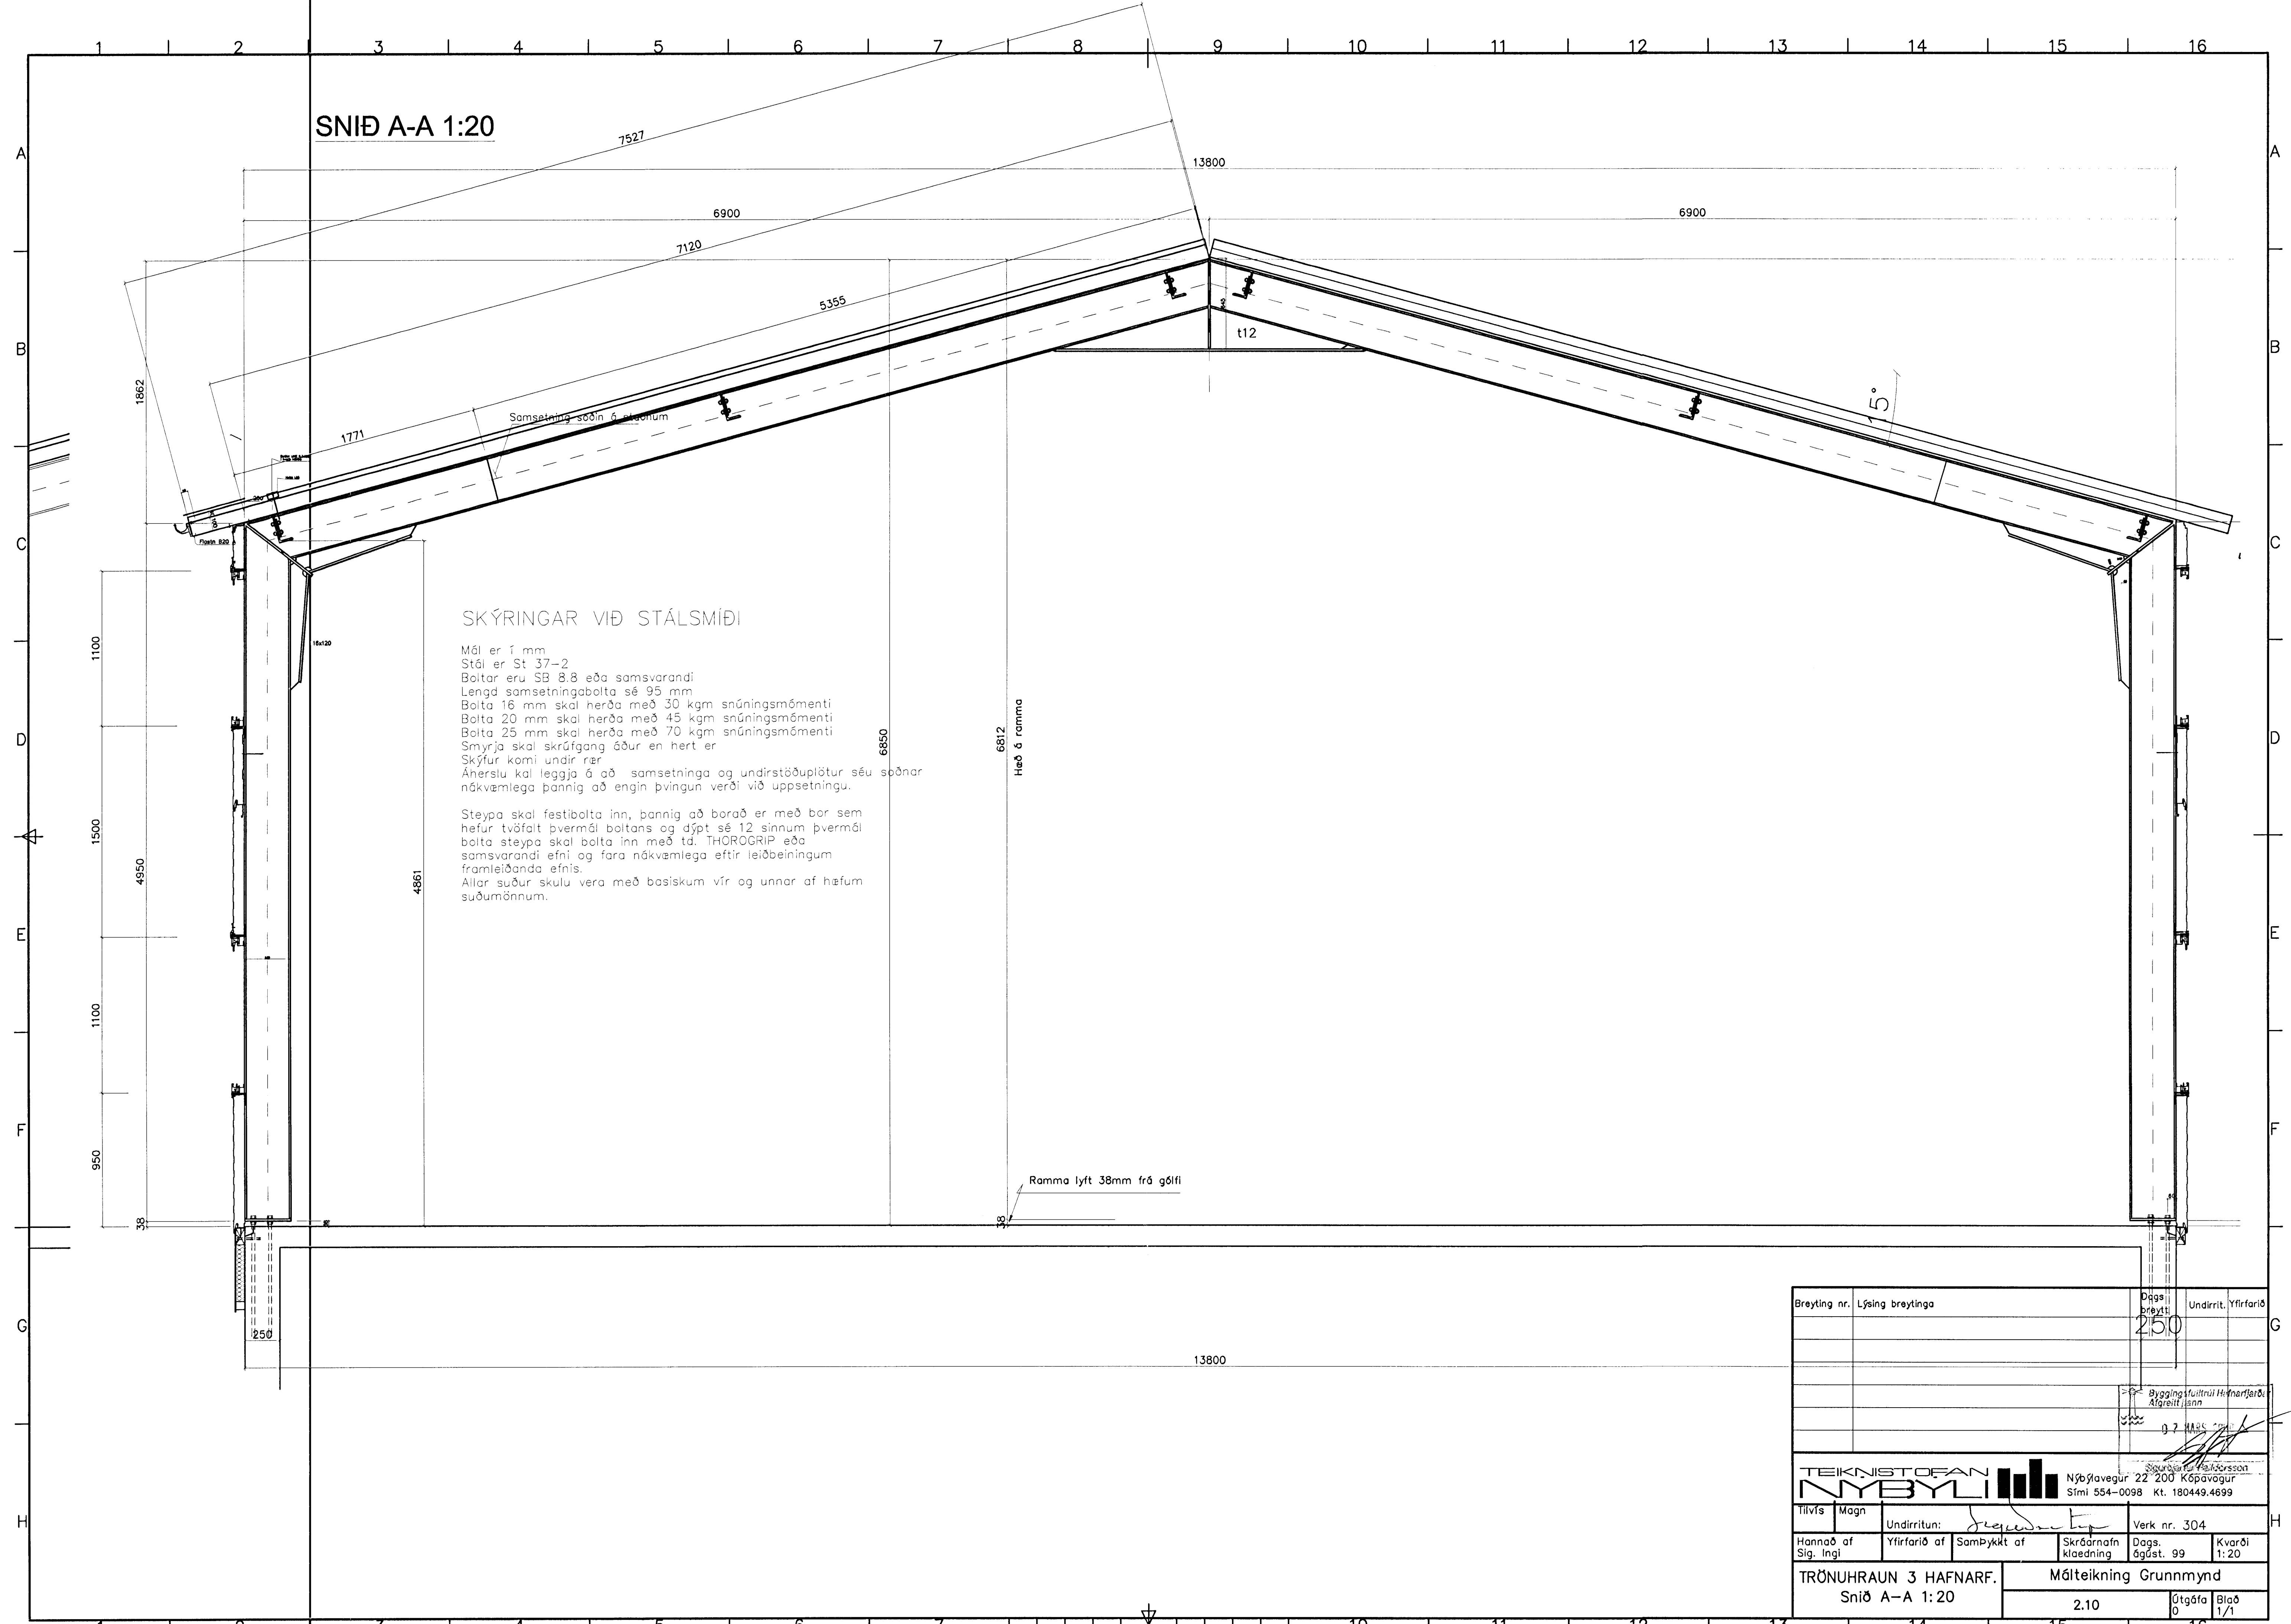

SKÝRINGAR VIÐ STÁLSMÍÐI

Mál er 1 mm  
 Stál er St 37-2  
 Boltar eru SB 8.8 eða samsvarandi  
 Lengd samsetningabolta sé 95 mm  
 Bolta 16 mm skal herða með 30 kgm snúningsmómenti  
 Bolta 20 mm skal herða með 45 kgm snúningsmómenti  
 Bolta 25 mm skal herða með 70 kgm snúningsmómenti  
 Smýrja skal skrúfgang óður en hert er  
 Skýfur komi undir rær  
 Áherslu kal leggja á að samsetninga og undirstöðuplötur séu söðnar  
 nákvæmlega þannig að engin þvingun verði við uppsetningu.

Steypa skal festibolta inn, þannig að borað er með bor sem  
 hefur tvöfalt þvermál boltans og dýpt sé 12 sinnum þvermál  
 bolta steypa skal bolta inn með td. THORGRIP eða  
 samsvarandi efni og fara nákvæmlega eftir leiðbeiningum  
 framleiðanda efnis.  
 Allar suður skulu vera með basískum vír og unnar af hæfum  
 suðumönnum.

Breyting nr.	Lýsing breytinga	Dagsi breytingar	Undirrit. Yfirfarið
		25.10	
		Byggingufræðni H. Harðarfarð. Algreitt, Isan	
		Stjórnun og Ráðgjöf	
<p>TEIKNISTOFAN NYBYLI Nýbýlavegur 22 200 Kópavogur Sími 554-0098 Kt. 180449.4699</p>			
Tilvís.	Magn	Undirritun:	Verk nr. 304
Hannað af Sig. Ingi	Yfirfarið af	Samþykkt af	Skráarnafn
			Dags. 08.08.99
TRÖNUHRAUN 3 HAFNARF.		Málteikning Grunnmynd	
Snið A-A 1:20		2.10	Útgáfa 0 Blað 1/1