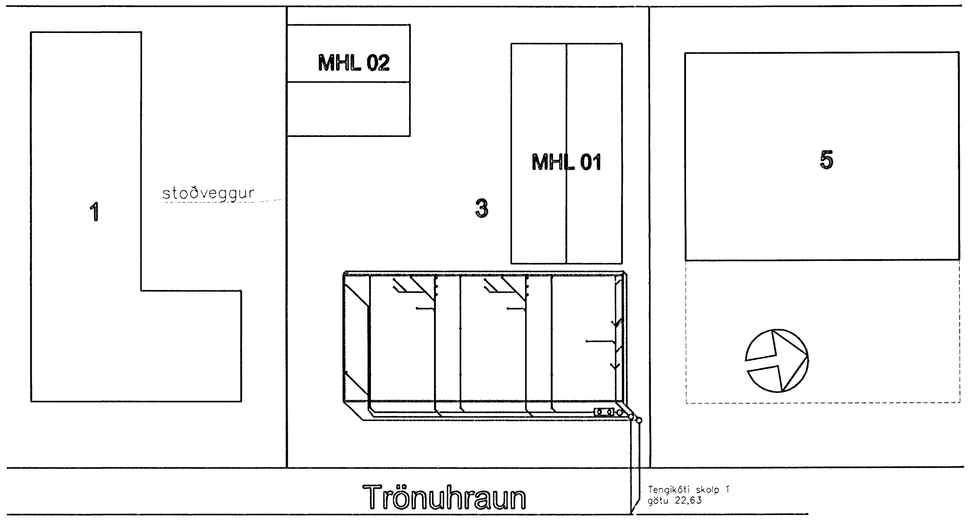

Skýringar:

Teikning þessi er afstöðumynd og yfirlitsmynd fráveitulagna í jörð.
Kóta eru í metrum en önnur mál í millimetrum.
Ónefndar skólplagnir eru 100mm PVC, en ónefndar drenlagnir eru 100mm PVC drenlagnir.

Undir skólp- og regnvatnslögnum svo og öllum brunnum skal vera burðarhæfur botn og skulu lagnir hvíla á 20 sm sandlagi er nái 20 sm upp fyrir lagnir.

Botn brunna skal vera steyptur með formuðum rásum en að ofan skal ganga frá þeim með þar til gerðum lokum (steypujárnslok).

Niðurföll í bílastæðum (niðurfallsbrunnar) skulu vera 25 sm í þvermál og nái minnst 30 sm niður fyrir það 100 mm rör er frá þeim liggur (staðlaðir niðurfallsbrunnar með sandfangi)
Botn niðurfallsbrunna skal steyptur en að ofan skal ganga frá þeim með steypujárnskarmi og járnrist er komi í rétta yfirborðshæð.

Kaldavatnsheimæð skal vera PEH sbr. DIN 8074, þrýstiþrep 10. Rétt utan við sökkulvegg skal koma fyrir renniloka með spindli uppúr jörðu.

Skammstafanir

ÞN : Þaknið urfall
NF : Niðurfall af plani
SV : Skolvaskur
HL : Handlaug
VS : Vatnssalerni
FP : Fallpípa

Óljóst vantar stimpil hönnuðar í skilteinu.

Breyting nr.	Lýsing breytinga	Dags breytt	Undirrit.	Yfirfarið

HAFNARFJARÐARBÆR BYGGINGARFULLTRÚI

TEIKNISTOFAN NYBYLI
Nýbýlavegur 22 200 Kópavogur
Sími 554-0098 Kt. 180449.4699

Tilvís	Magn	Undirritun: Sigurður Ingi		Verk nr. 304
Hannað af Sig. Ingi	Yfirfarið af	Samþykkt af	Skráarnafn L01	Dags 15/7 '99 00/00/00 — Kvarði 1:50

TRÖNUHRAUN 3 HAFNARF. Frárennslislagnir	Grunnlagnir afstöðumynd	
	3.1	Útgáfa 0 — Blað 1/2