


Grunnmynd grunnlagna

mkv. 1:50

Götuð 100 PVC halli=1,0 %

Götuð 100 PVC halli=1,0 %

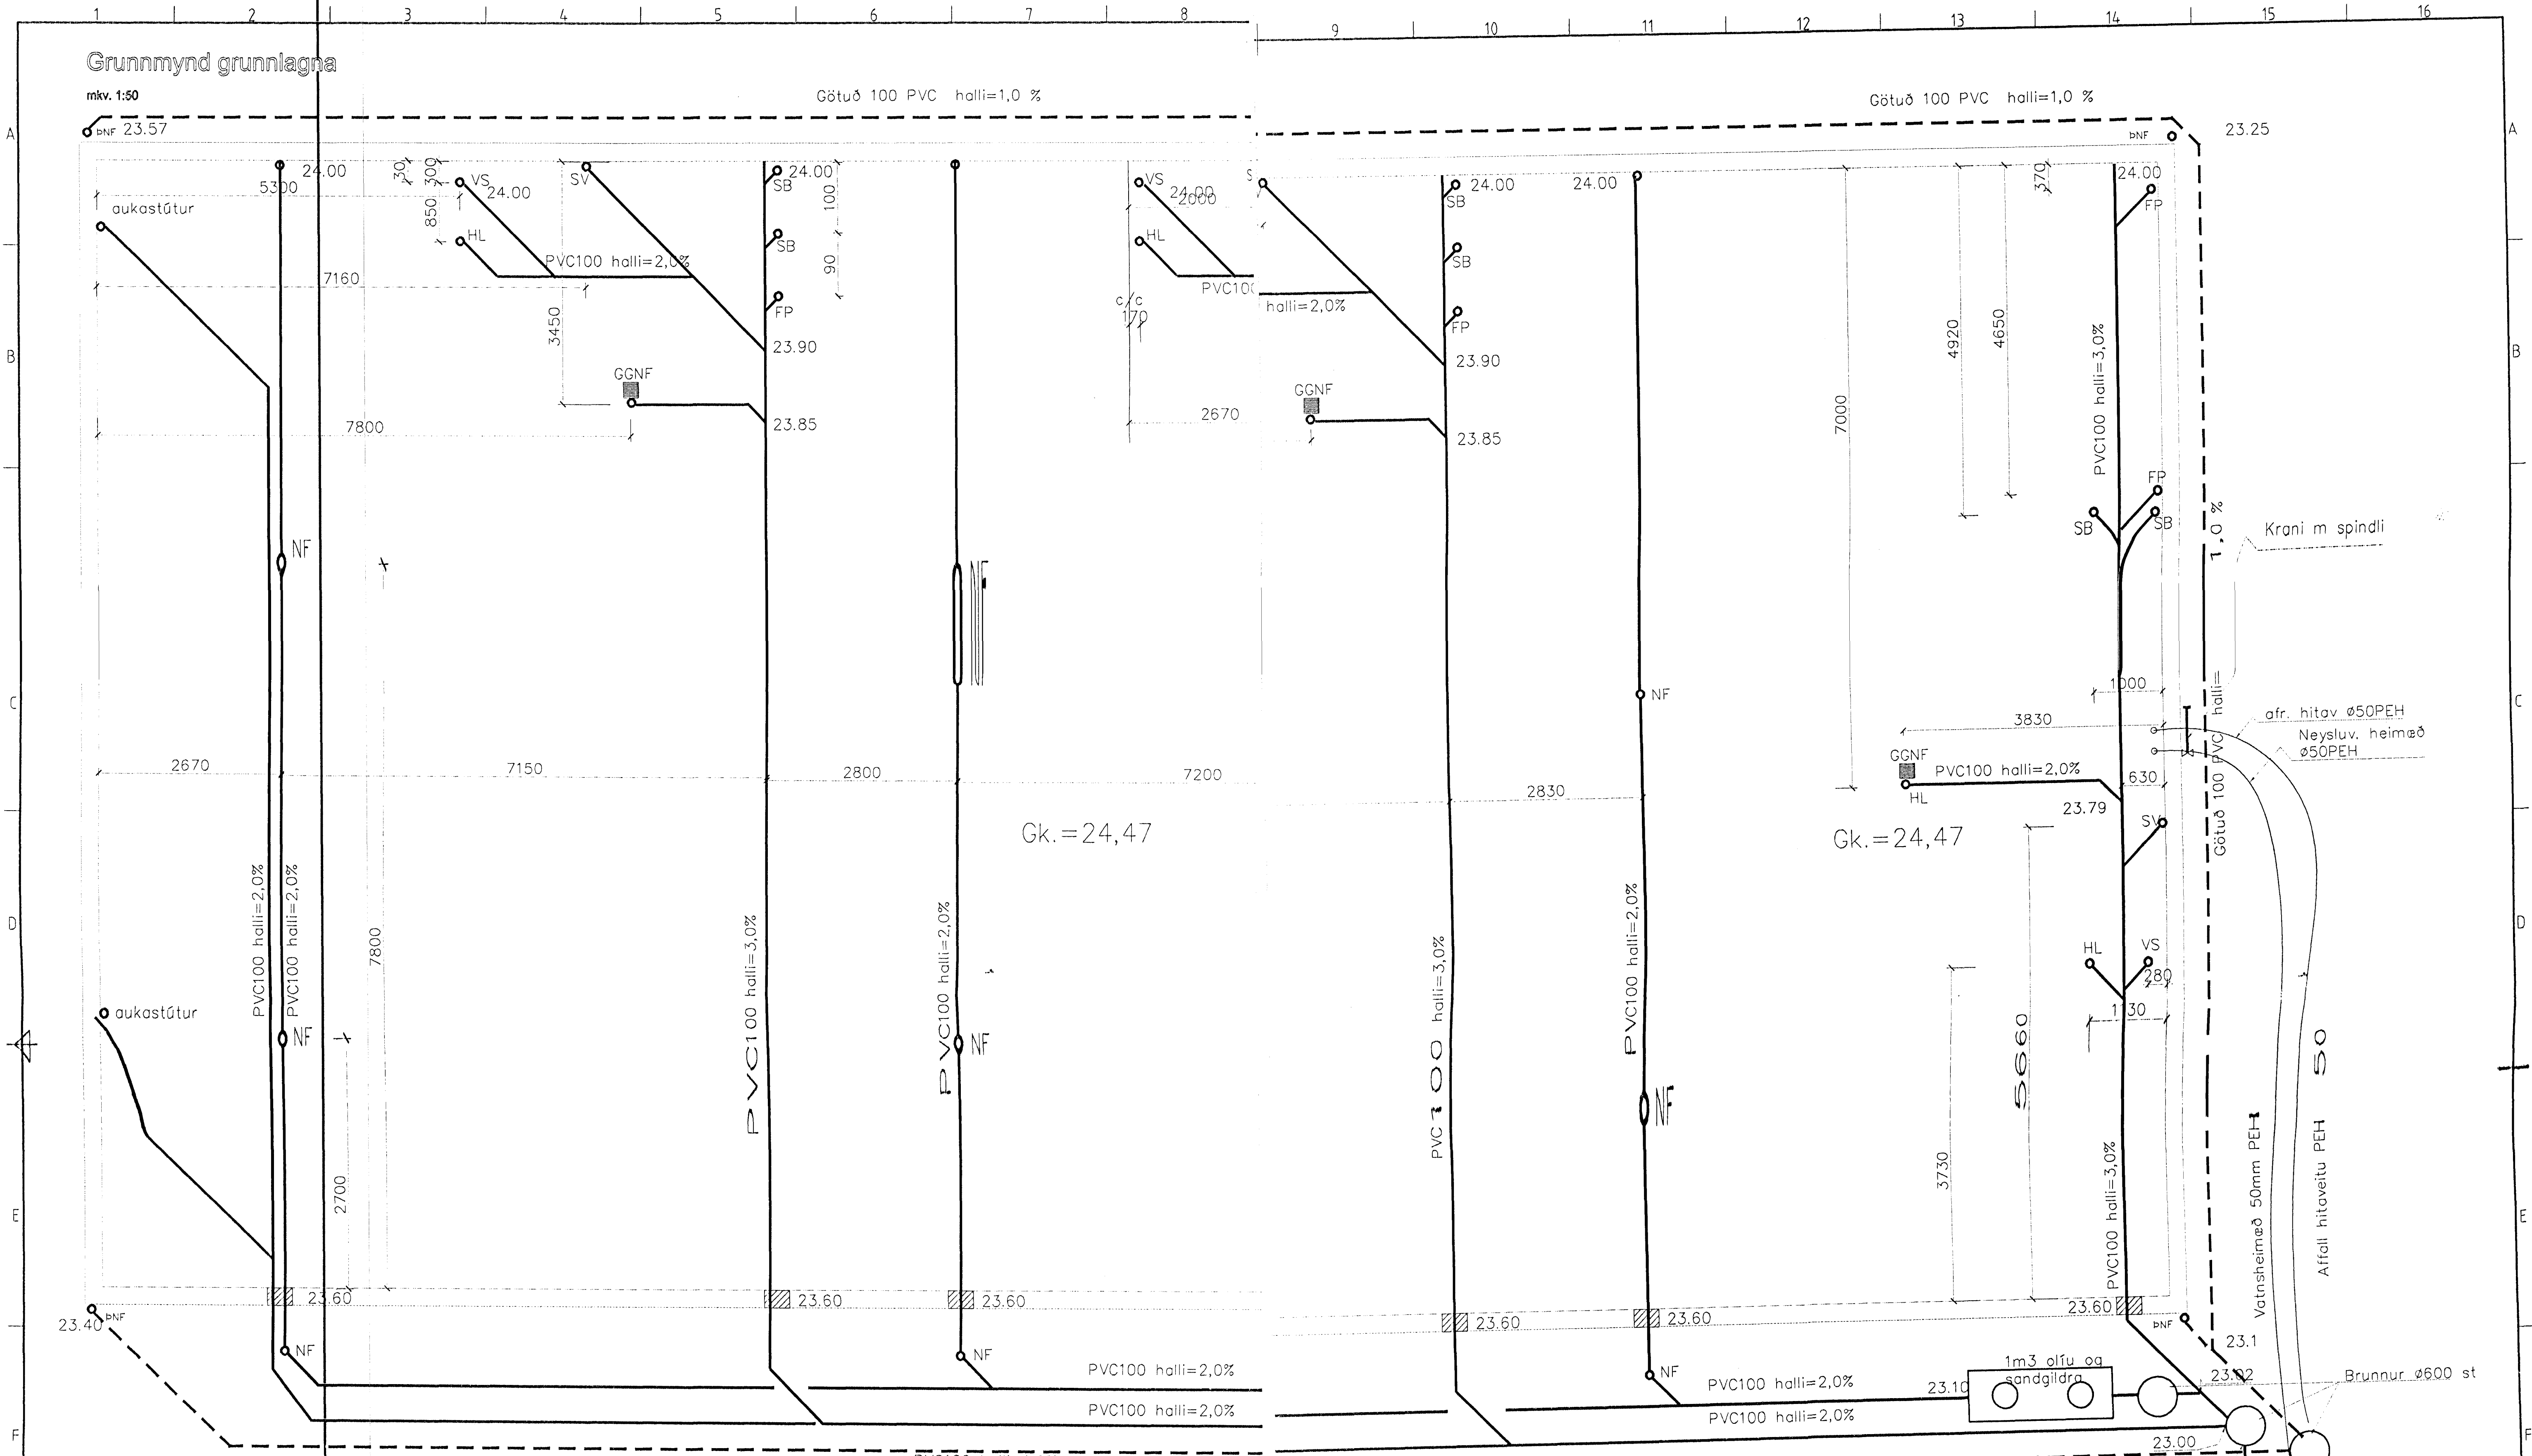

Gk. = 24,47

Gk. = 24,47

SKYRINGA
 Allt efni og reglugerð og öll vinna uppfylli ákvæði viðeigandi staðla erða IST 65 IST 68 og IST 69
 Við alla s þannig af tuta í botnplötu komi stokkur 25x25cm rúmt sé um sút, og ekki steipt að honum niðurfölli með gegnumrennsli eru í gólfi komi stokkur sem nái undir aðliggjandi tæki

Sámp. með fyrir vark um ið oluigilla verði 3m³ og sandf. 1m³ P.S.

15.9.1999
 HEILBRIGÐISEFTIRLIT & HAFNARFARÐAR- OG KÖPAVOGSSVÆÐIS Gæðastofa 7 - 210 Garðabæ
 Hallgrímsson

Handwritten notes: *Skert. Væðing. Hattþing. Skattur*

Breyting nr.	Lýsing breytinga	Dags breytt	Undirrit.	Vfirfarnd

16

TEKNIStOFAN NYBYLI Nýbýlavegur 22 200 Kópavogur Sími 554-0098 Kt. 180449.4699

Tilvis	Magn	Undirritun	Sigurður Ingi	Verk nr.	304
Hannað af	Yfirfarnd af	Sámpykkt af		Skráðarstafrn	Dags / 15 / 99
Sig Ingi				L01	Kvartd 150

TRÖNUHRAUN 3 HAFNARF. Grunnlagningar Frérennslistagnir

32