

**Trönuhraun**

Tengikóti skop 1  
götu 22,63

**Skýringar:**

Tekning þessi er afstöðumynd og yfirritsmynd fráveitulgagna í jörð.  
Kótar eru í metrum en önnur mál í millimetrum.  
Ónefndar skóplagnir eru 100mm PVC, en ónefndar drenlagnir eru 100mm PVC drenlagnir.

Undir skópa- og regnvatnalögnum svo og öllum brúnum skal vera burðarhafur botn og skulu lagnir hvíla á 20 sm sandlagi er hól 20 sm upp fyrir lagnir.

Botn brúna skal vera steyptur með formuðum rásum en að ofan skal ganga frá þeim með þar til gerðum lögum ( steypujárnslök)

Niðurföll í bílastæðum (niðurfallsbrunnar) skulu vera 25 sm í bvermál og hól minnst 30 sm niður fyrir það 100 mm rör er frá þeim liggur (staðlaðir niðurfallsbrunnar með sandfang)

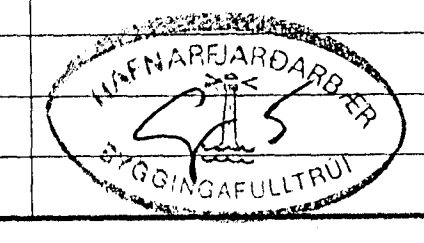
Botn niðurfallsbrúna skal steyptur en að ofan skal ganga frá þeim með steypujárnskarmi og járnrist er komi í réttu yfirborðshæð.

Kaldavotnsheimað skal vera PEH sbr. DIN 8074, þrjástíprep 10. Rétt utan við sökkulvegg skal koma fyrir renniloka með spindli uppár jörðu.

Skammtastofnir

DN : Þakniðurföll  
NF : Niðurföll af pláni  
SV : Skolvaskur  
HL : Handlaug  
VG : Vatnssalerni  
FP : Fallþípa

18/6 '99.  
HEILBRIGÐISEPTILIT'S  
HAFNARFJARDAR-  
OG KÖPAVOGSSV. EÐIS  
Garðabýrgi 7-210 Garðabæ  
Páll Jónsson

|   |                  |   |                      |                    |
|---|------------------|---|----------------------|--------------------|
| Breyting nr.  | Lýsing breytinga | Dags breytt   | Undirrit.            | Yfirfarir          |
|   |                  |   |                      |                    |
|  |                  |   |                      |                    |
| TEKNIstofan NÝBYLI  |                  | Nýbýlavegur 22 200 Kópavogur<br>Sími 554-0098 Kt. 180449.4699 |                      |                    |
| Tilvis  | Magn             | Undirritun  | Skráarnafn           | Verk nr.           |
|   |                  | Sigurður Ingi   |                      | 304                |
| Hannað af   | Yfirfarir af     | Samþykkt af   | Dags LÖT             | Kvarði             |
| Sig Ingi  |                  |   | 15/7 '99<br>00/00/00 | 150                |
| TRÖNUHRAUN 3 HAFNARF.<br>Frænnislaginir   |                  | Grunnlagnir afstöðumynd                                       |                      |                    |
|   |                  | 3.1   |                      | Útgáfa<br>Blað 1/1 |