


Húsvéita nr. 2209 Teikning nr. 1389
 Samþykkt þ. 14-6 1973
 f.h. RAFVEITU HAFNARFIJARDAR
 Björn Jónsson
 Eftirlitsmaður rafagna

Innlök samþykkt 8.10. 1973
 f.h. RAFVEITU HAFNARFIJARDAR
 Björn Jónsson

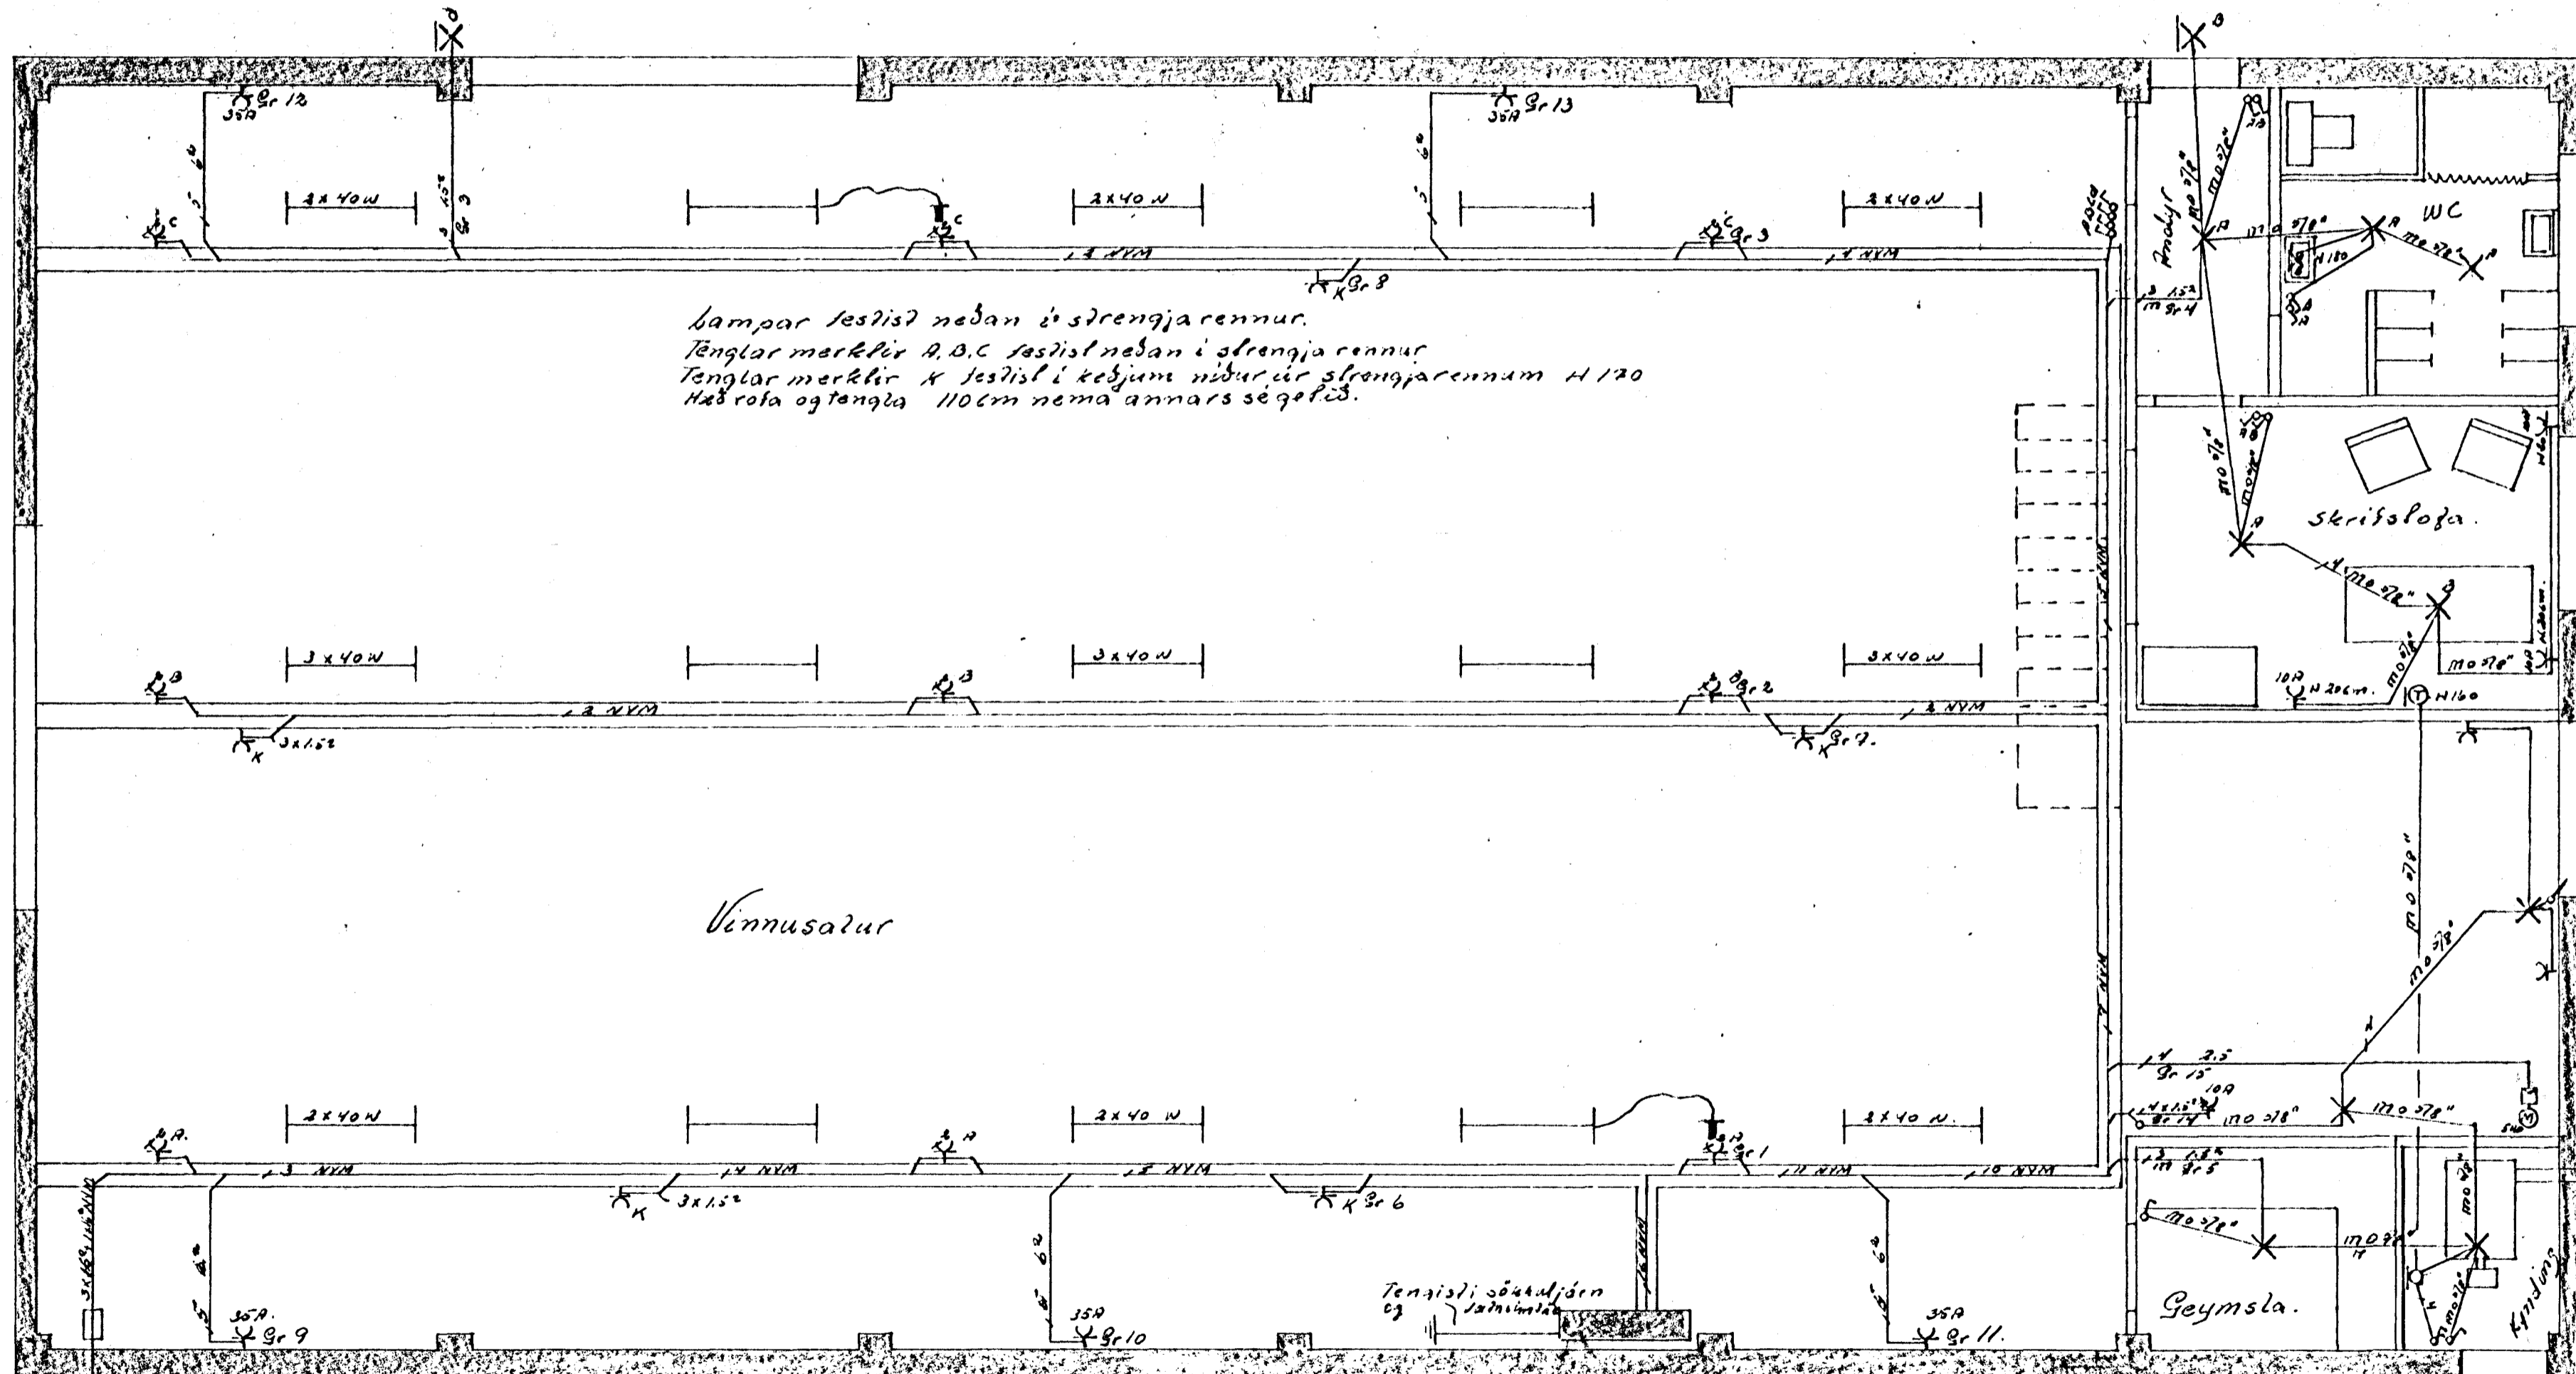

Lampar festist neðan í strengjarennur.
 Tenglar merklir A, B, C festist neðan í strengjarennur
 Tenglar merklir X festist í keðjum niður úr strengjarennum H 120
 Hæð rofa og tengla 110cm nema annars sé gefið.

Vinnusalur

| | | |
|-----------------|---------------|---------------|
| Drögmálar | Jens Eversson | Súmi 52829 |
| 11. Dagsár 1973 | Tröndraun 3 | HJE TJE 5 |
| | Raf. teikning | Hál 1150 |
| | | 11/10/73 |
| | | Dags 203 1973 |