


Húsvetta nr. 2312 Fokning nr. 1506
 Samþykkt þ. 7.4. 1974
 f.h. RAFVEITU HAFNARÉJARDAR
 Björn Jóhannsson
 Eftirlitshafi vafangna

Inntök samþykkt 28.13. 1974
 f.h. RAFVEITU HAFNARÉJARDAR
 Hlaðinn

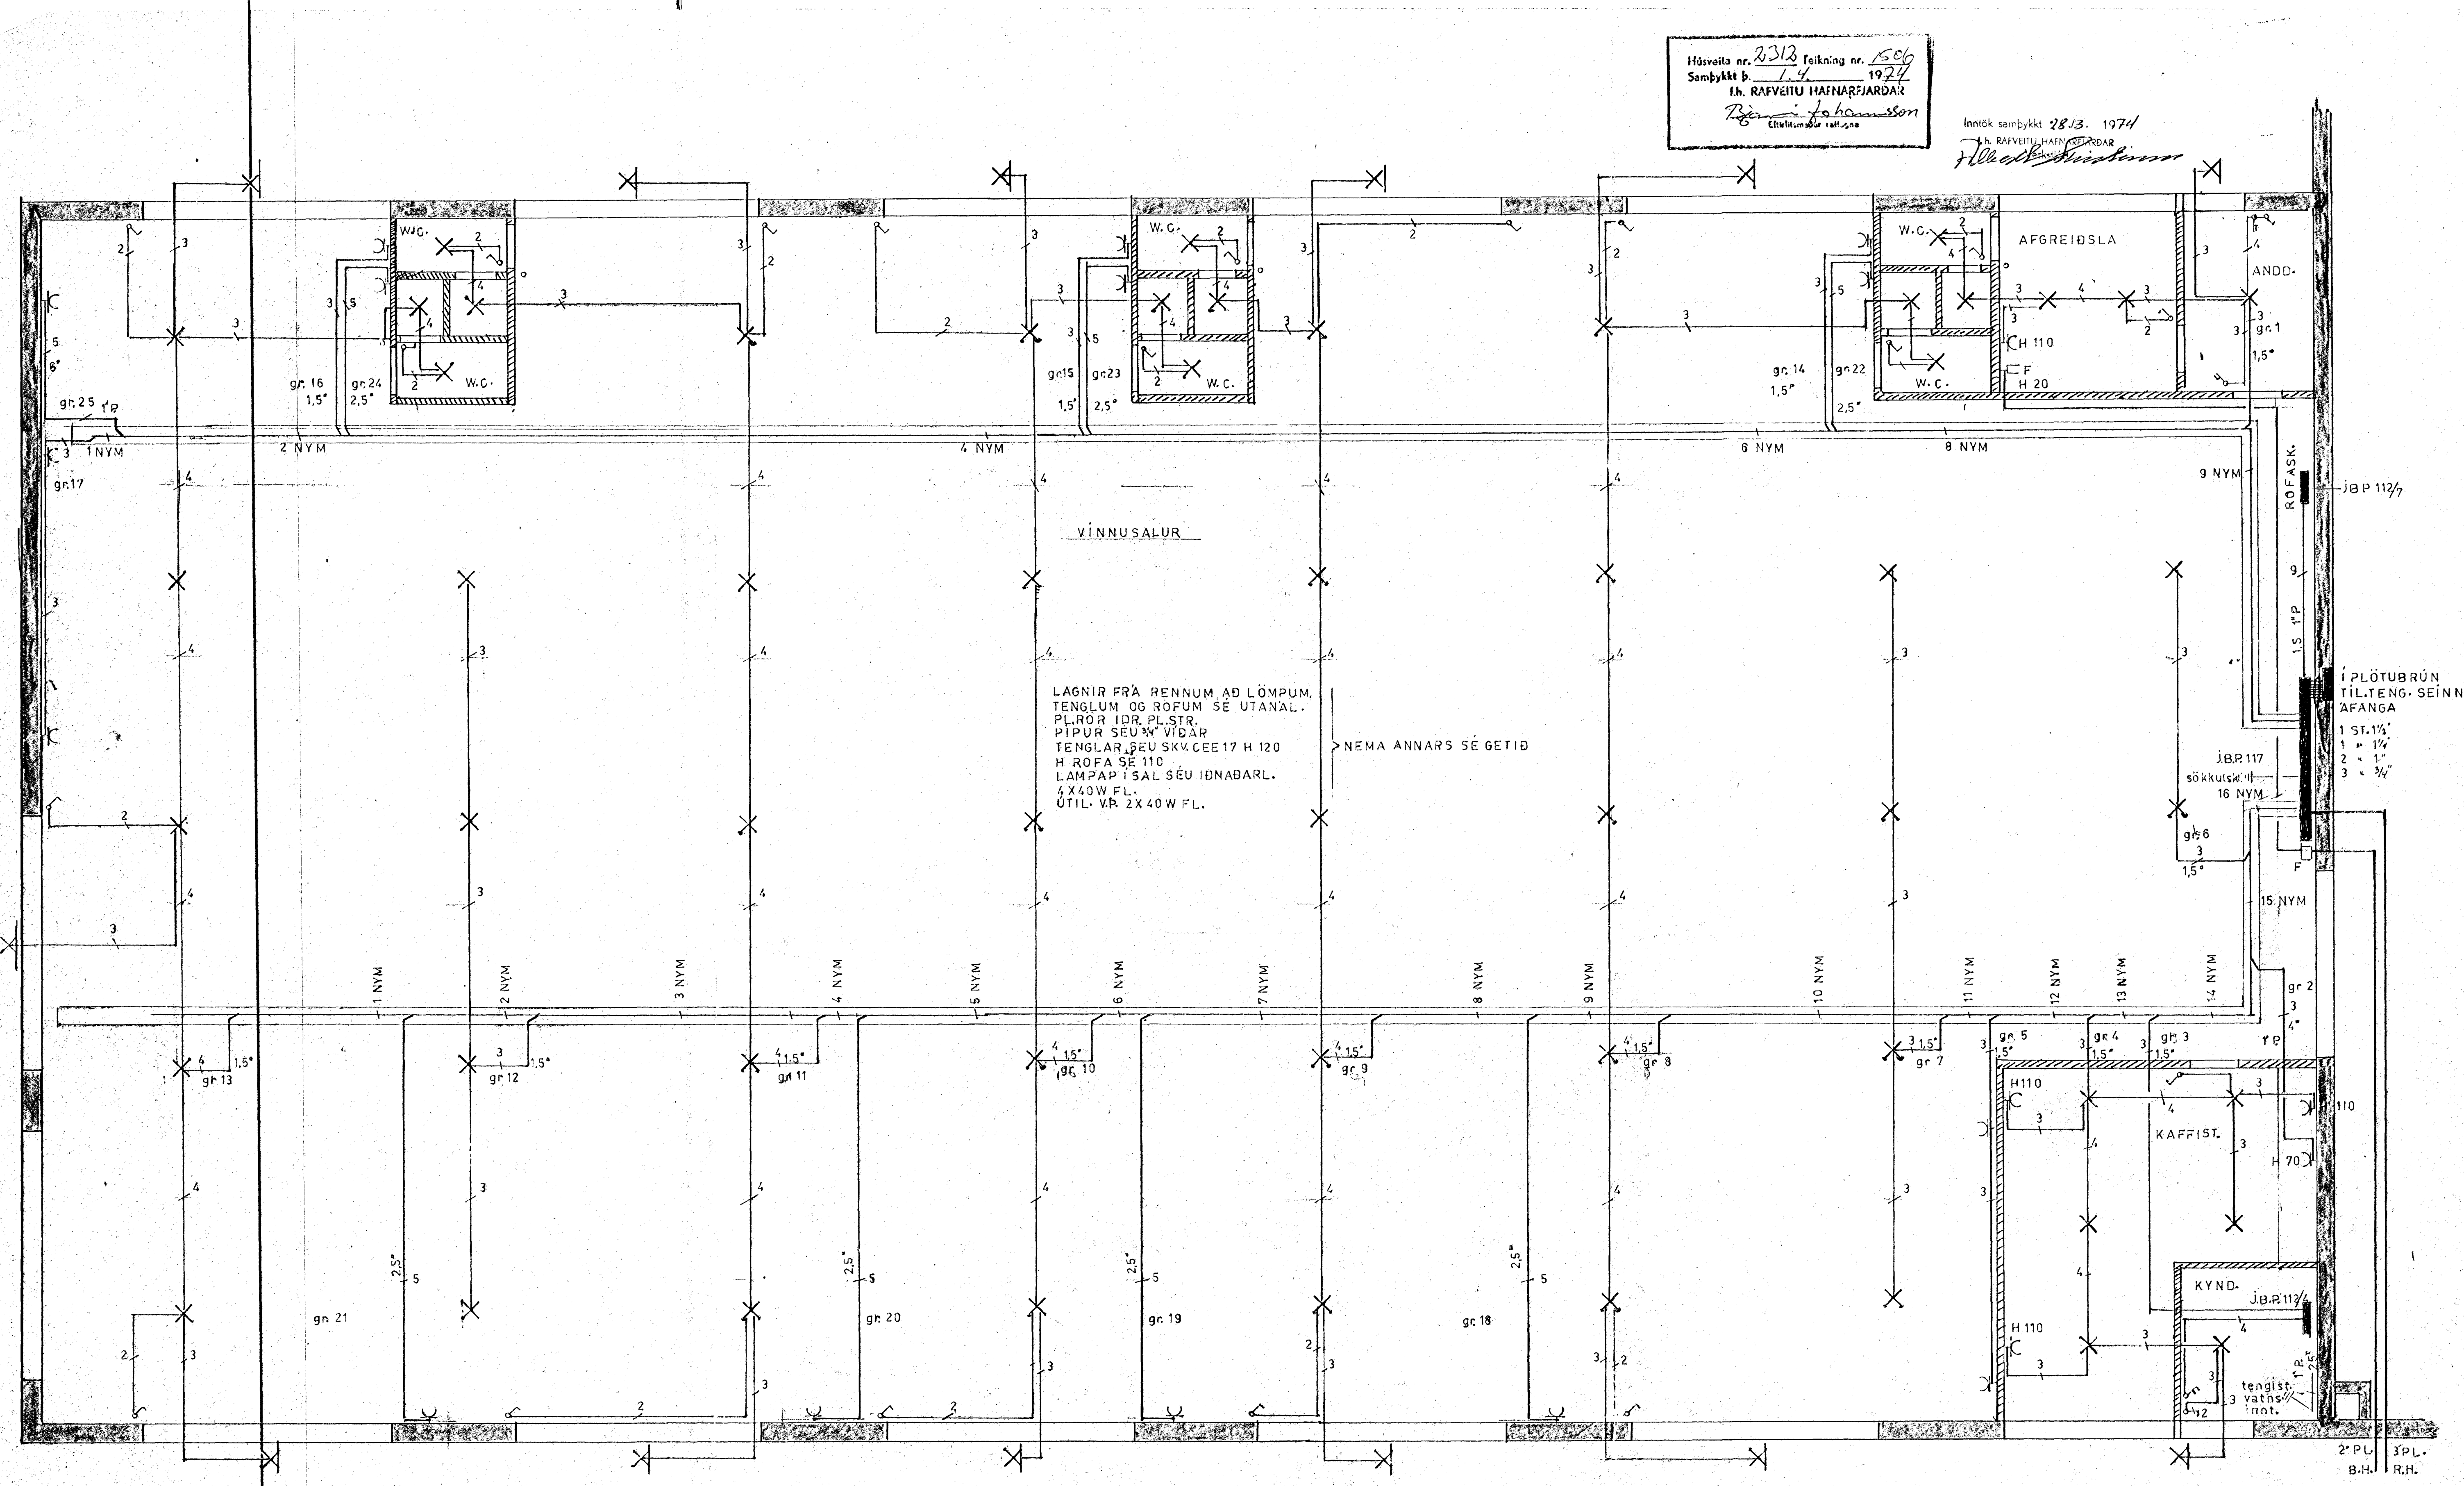

Andrés Magnúss. S. 52253

bl. 1 af 2	Trönuhraun 4	
mazz. 1974	raflögn & sími	M. 1:50
T. R.	Grunnm. 1. áfanga	S